



1階 平面図 1/100
(832.50㎡)

- 凡例
- ガードポール H=1200 固定式 スチール 165φ 計26ヶ所
 - 集水樹 450角 グレーチング共 計7ヶ所
 - ▨ ヒーティング範囲 押さえコンクリート t=100、メッシュ筋φ100×100

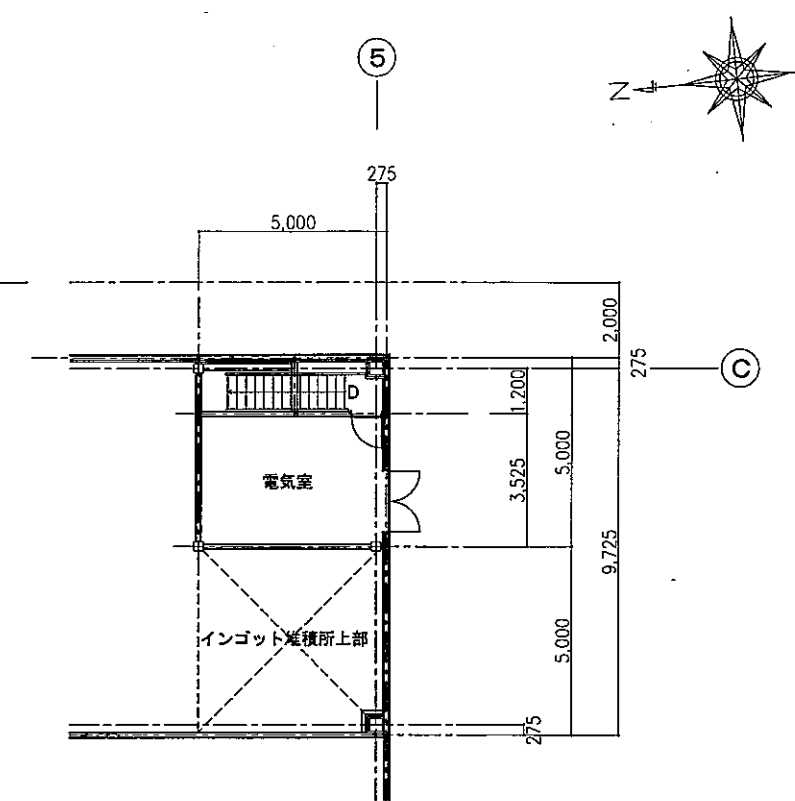

M2階 平面図 1/100
(25.00㎡)

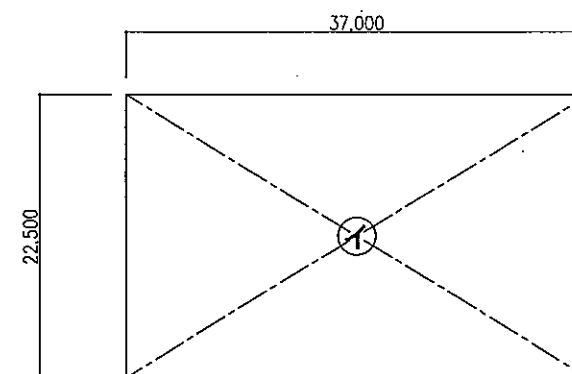

1階
求積図 1/300

面積表

	(㎡)
建築面積	①=37.000×22.500=832.500
1階床面積	①=37.000×22.500=832.500
M2階床面積	②=5.000×5.000=25.000
合計	857.500

特記：特記無き床レベルは、±0とする

訂正

ドーコン・久米設計特定共同企業体
1級建築士 登録第 81616号 本 田 克 弘

日付 2006.
図章

札幌市中央卸売市場 廃棄物処理施設新築工事

平面図 求積図

縮尺 1:100
1:300

図面番号

10/D