


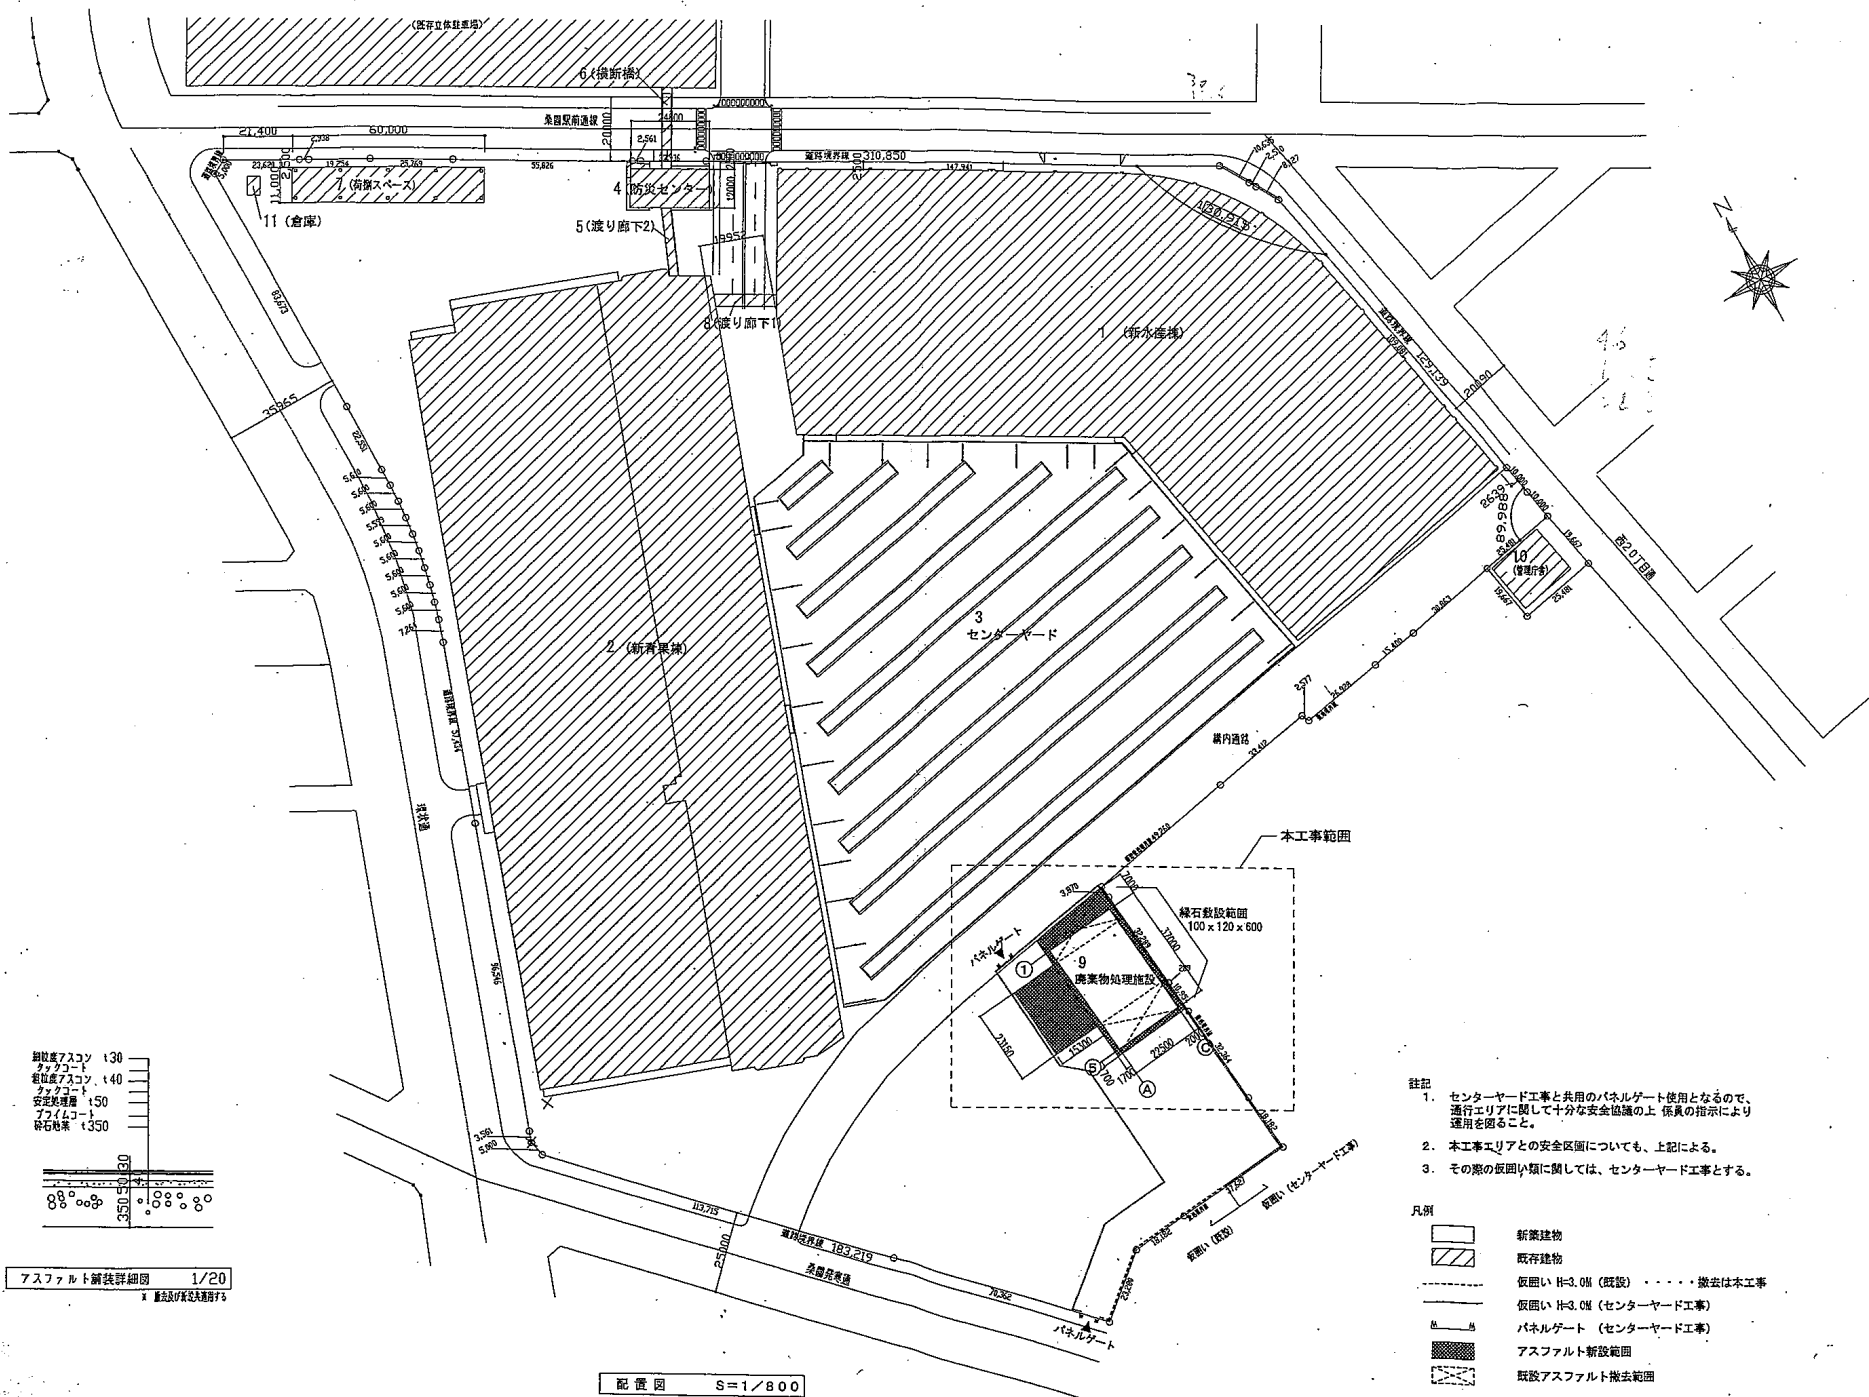

細粒アスコン	130
粗粒アスコン	140
安全処理層	150
砕石地盤	1350

アスファルト舗装詳細図 1/20
X 敷設位置を示す

配置図 S=1/800

- 注記
- センターヤード工事と共用のパネルゲート使用となるので、通行エリアに関して十分な安全配慮の上 係員の指示により運用を図ること。
 - 本工事エリアとの安全区画についても、上記による。
 - その他の仮囲いに関しては、センターヤード工事とする。

凡例	
新築建物	斜線
既存建物	斜線
仮囲い H=3.0M (既設)	
仮囲い H=3.0M (センターヤード工事)	
パネルゲート (センターヤード工事)	
アスファルト新設範囲	斜線
既設アスファルト撤去範囲	斜線