


中央卸売市場


付近見取図

札幌市経済観光局中央卸売市場管理課
 札幌市中央卸売市場建物設備総合管理業務
 全体平面図

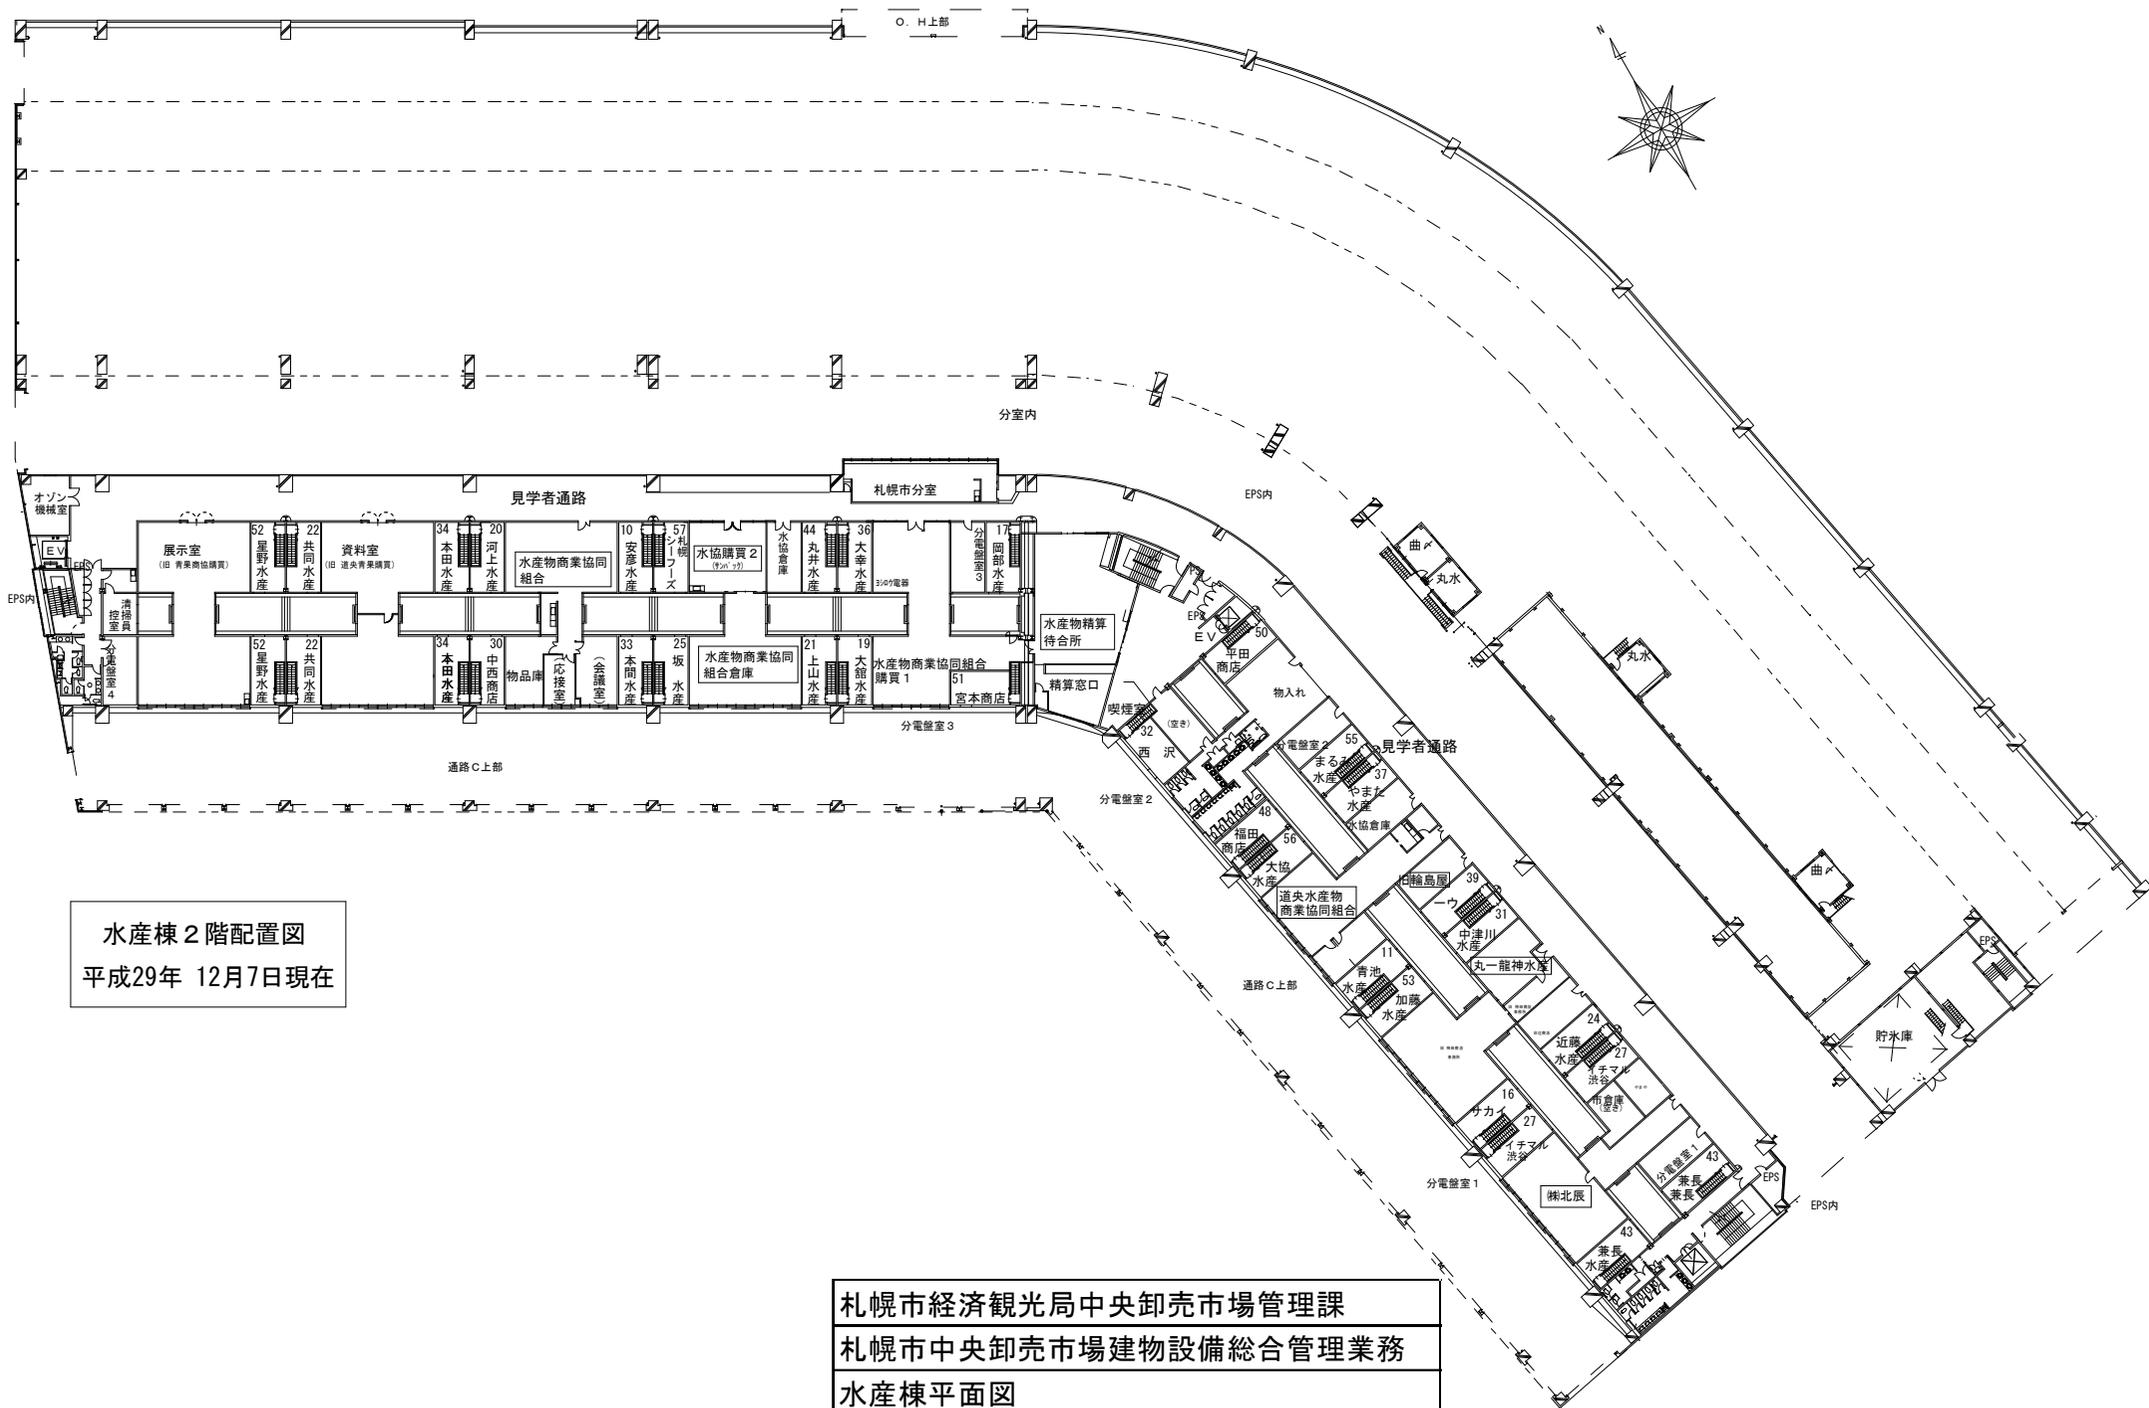


水産棟 2階配置図
平成29年 12月7日現在

札幌市経済観光局中央卸売市場管理課
札幌市中央卸売市場建物設備総合管理業務
水産棟平面図

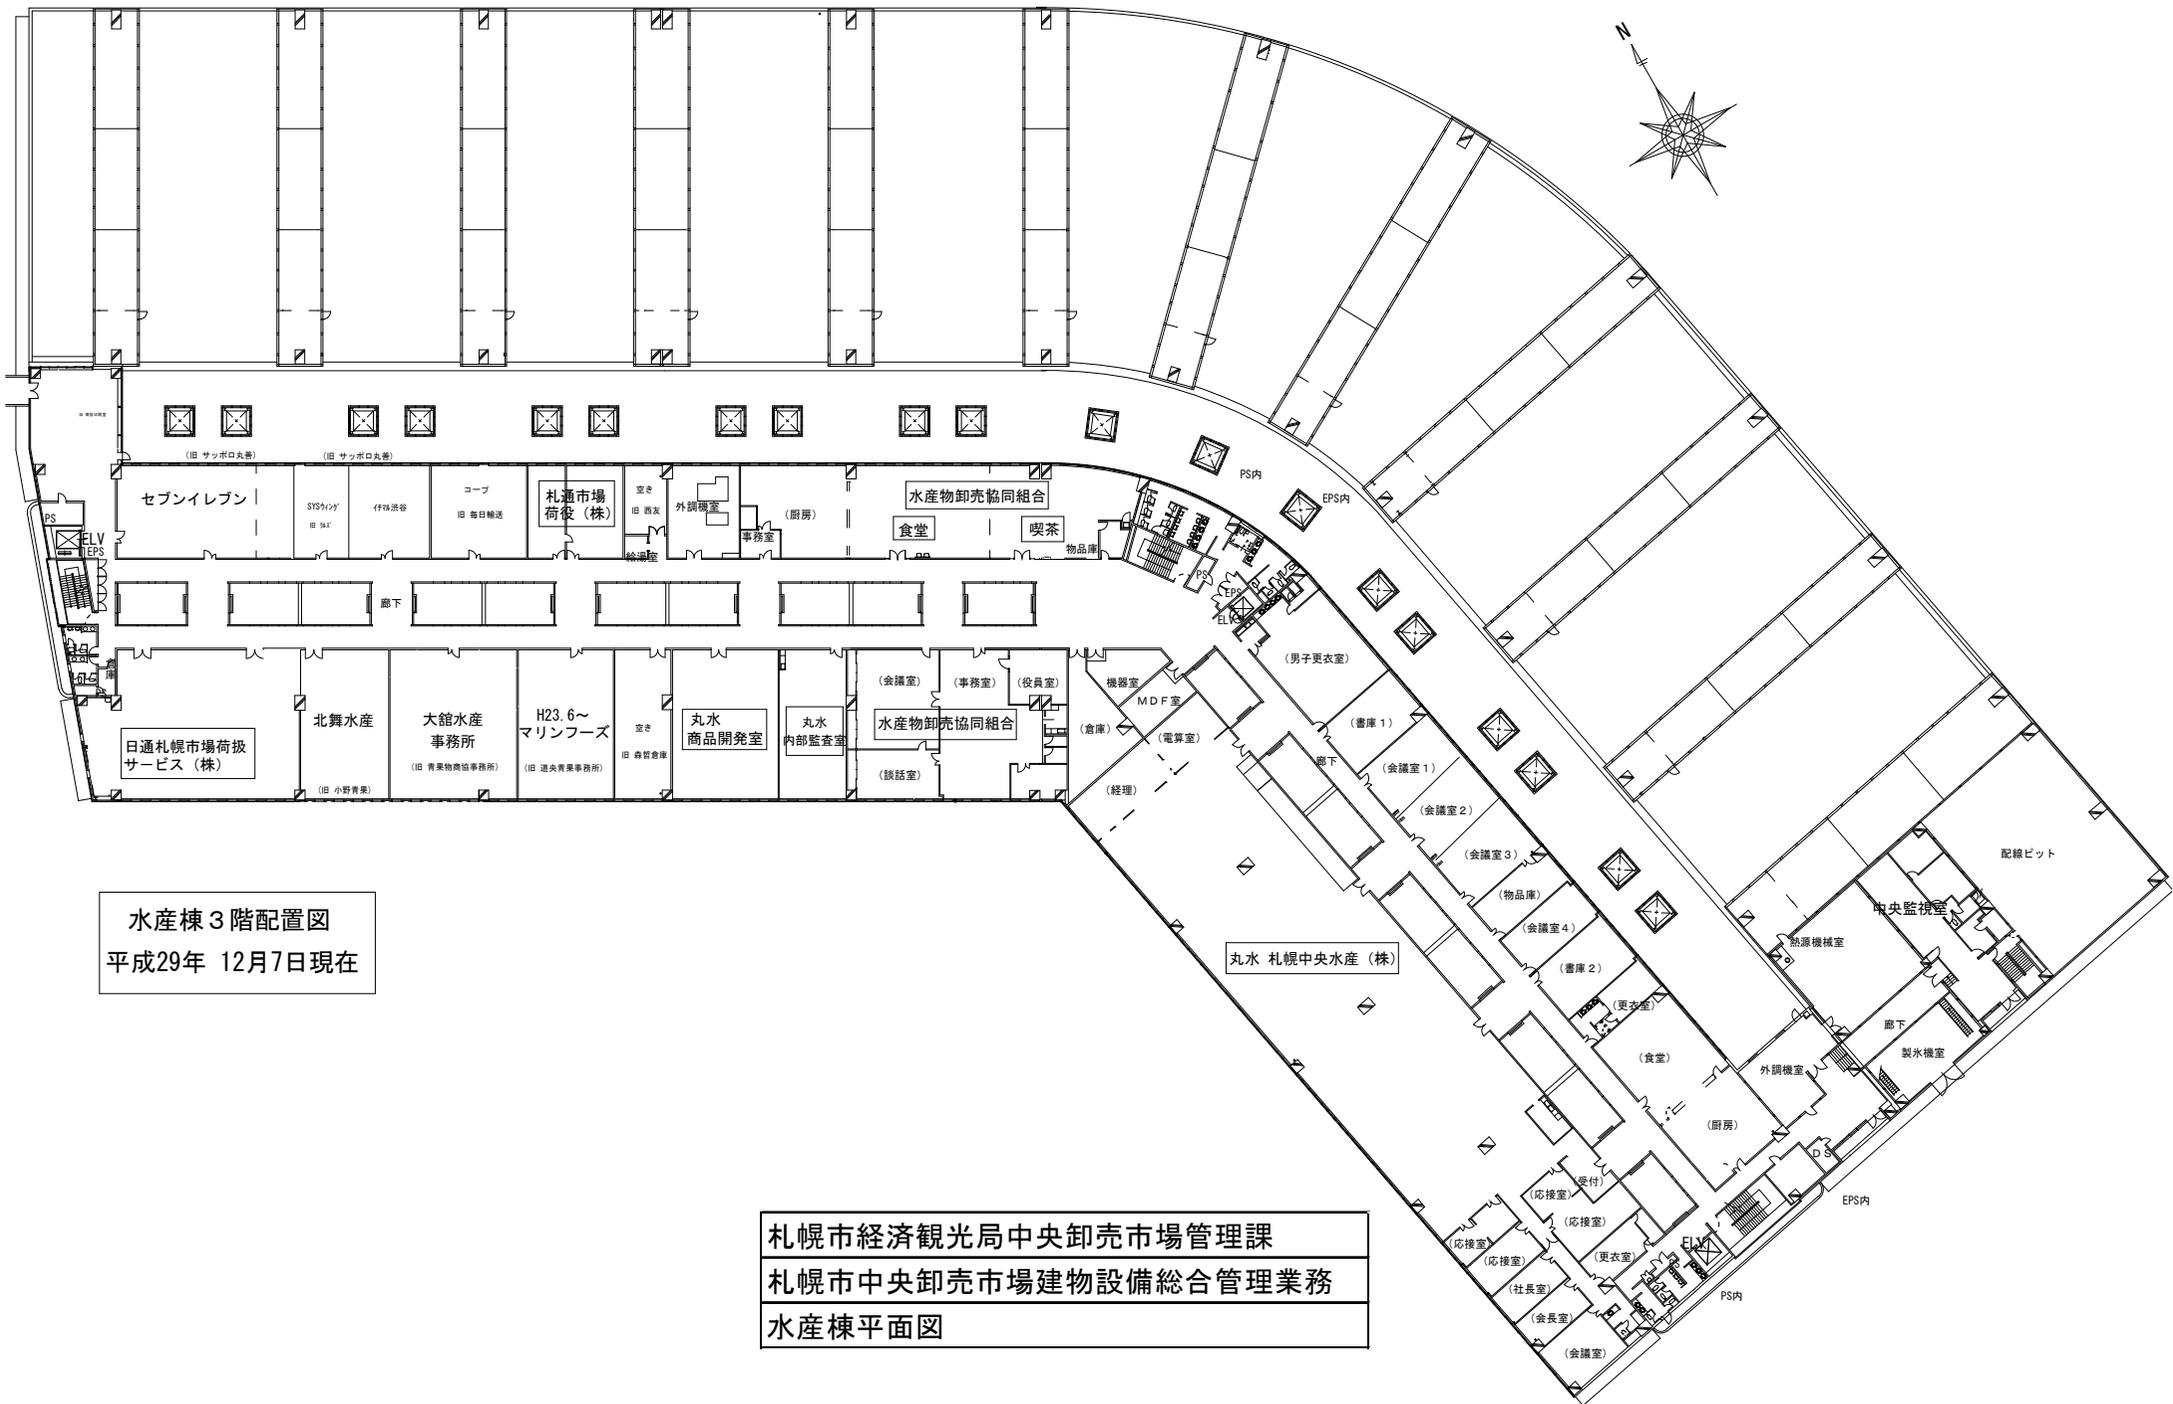


水産棟3階配置図
平成29年12月7日現在

札幌市経済観光局中央卸売市場管理課
 札幌市中央卸売市場建物設備総合管理業務
 水産棟平面図

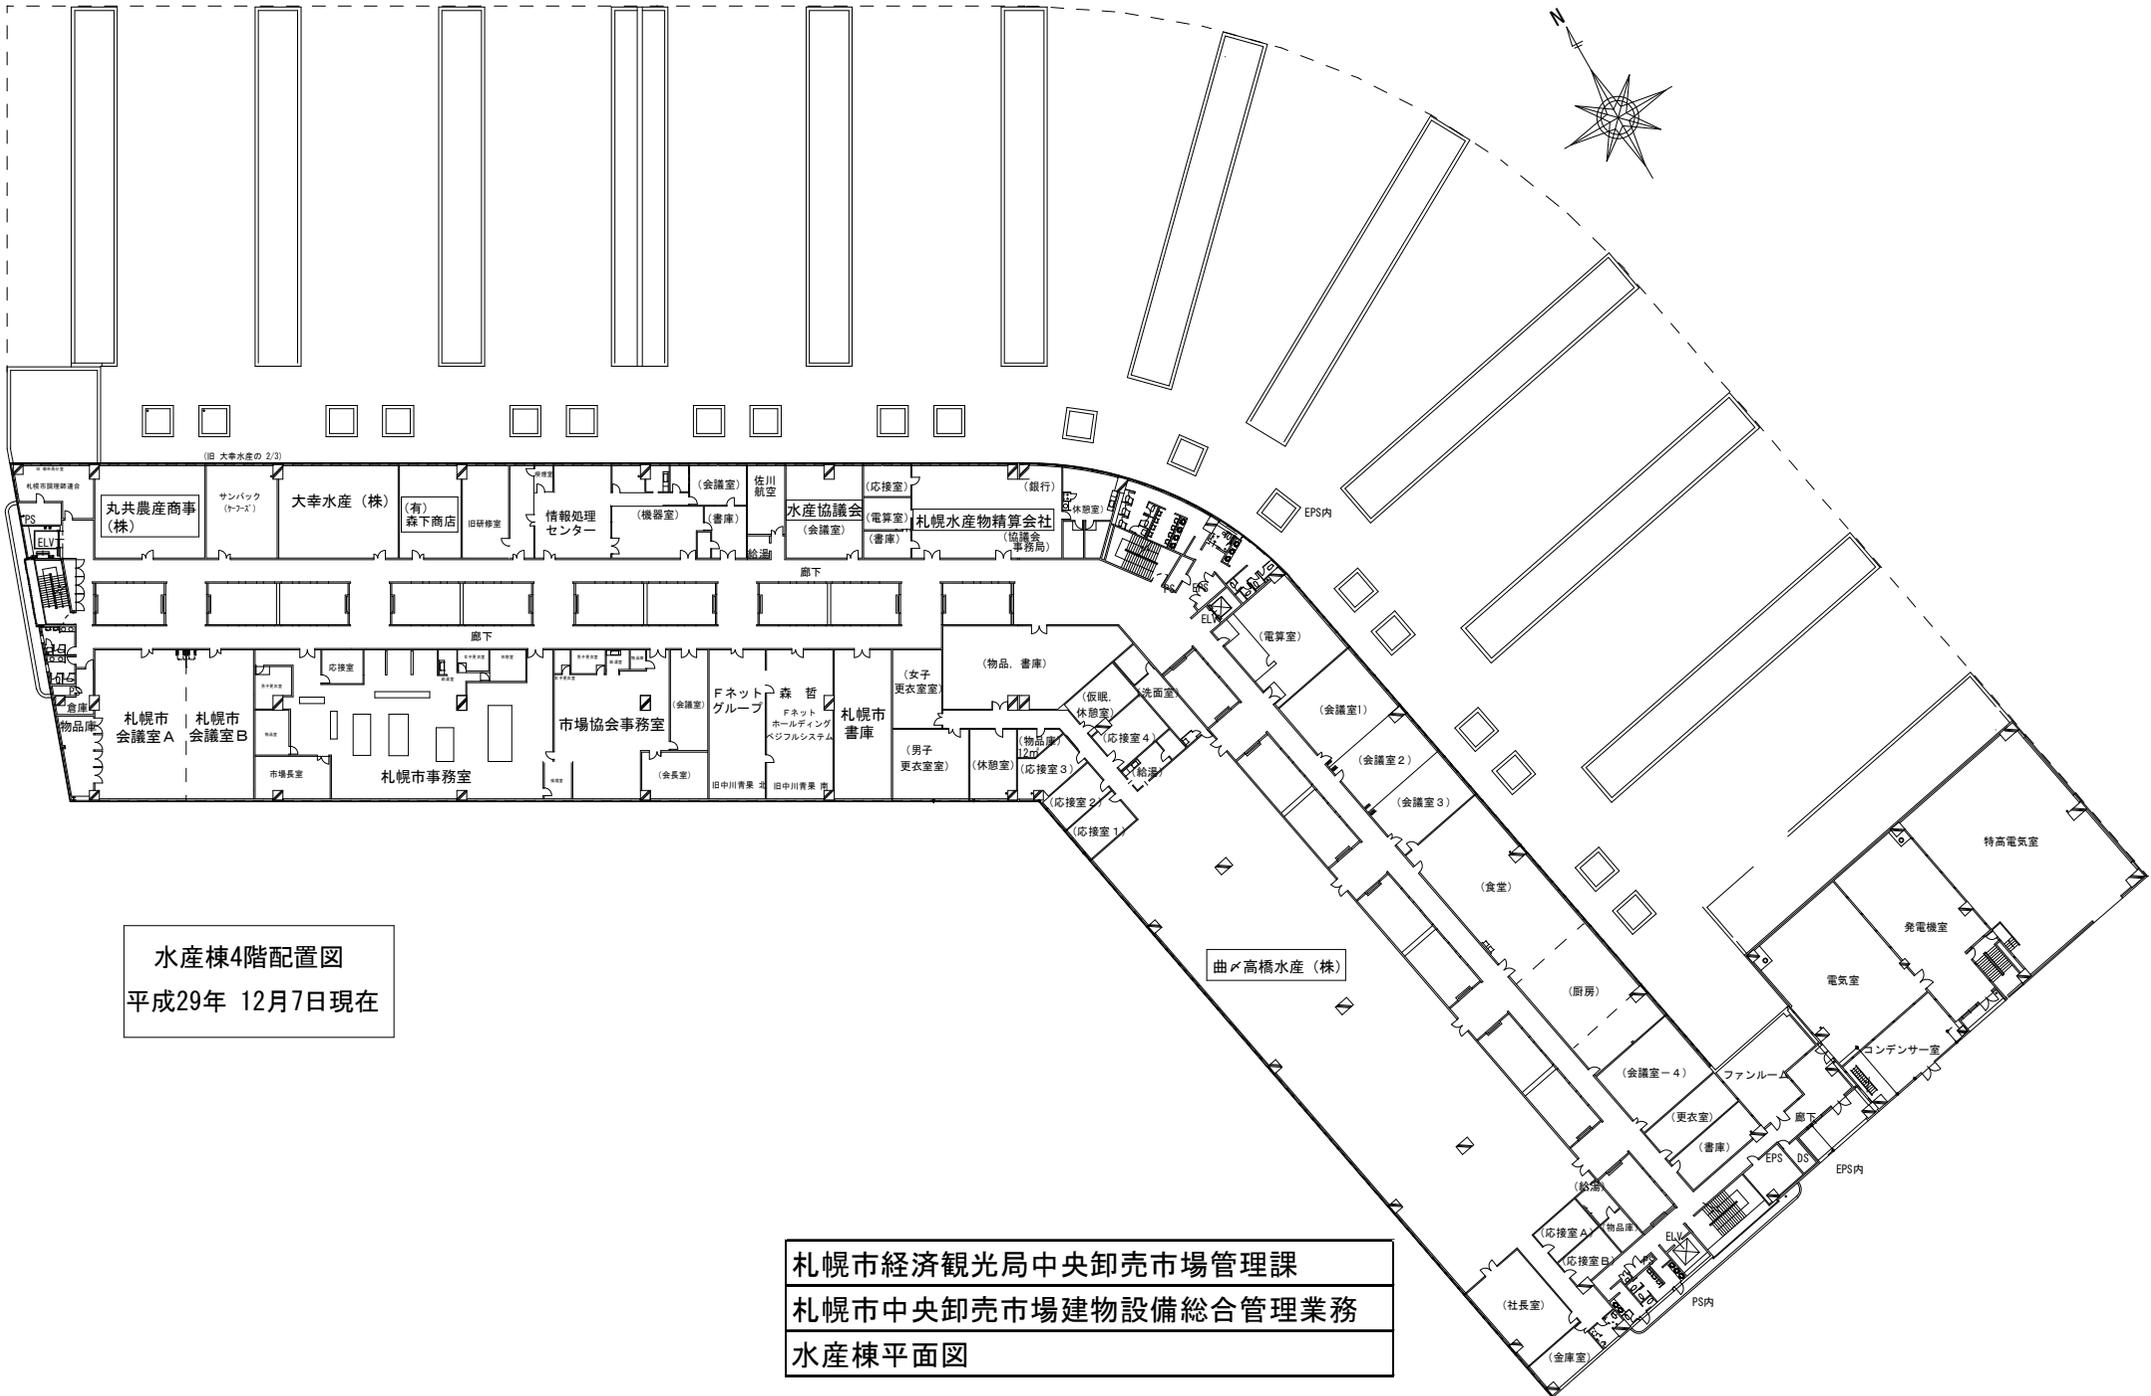



水産棟4階配置図
平成29年 12月7日現在

札幌市経済観光局中央卸売市場管理課
札幌市中央卸売市場建物設備総合管理業務
水産棟平面図

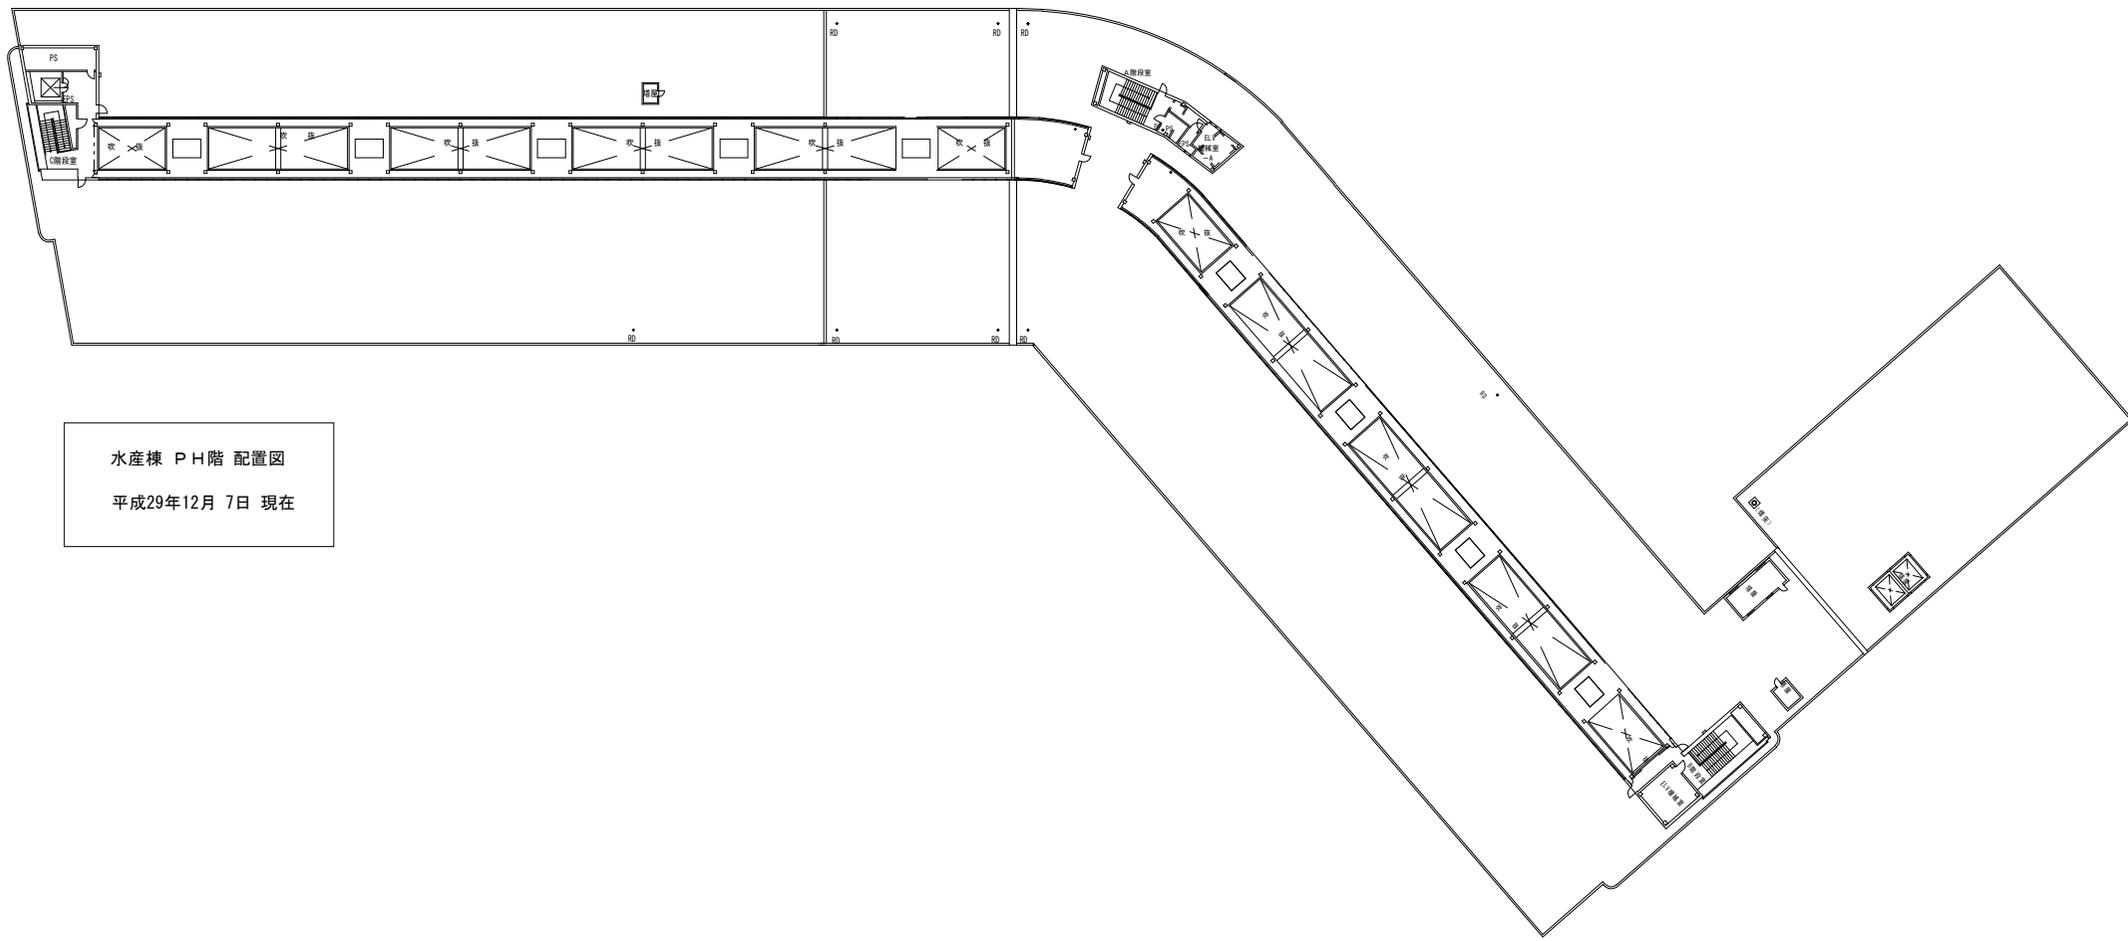



水産棟 PH階 配置図
 平成29年12月 7日 現在

札幌市経済観光局中央卸売市場管理課
 札幌市中央卸売市場建物設備総合管理業務
 水産棟平面図

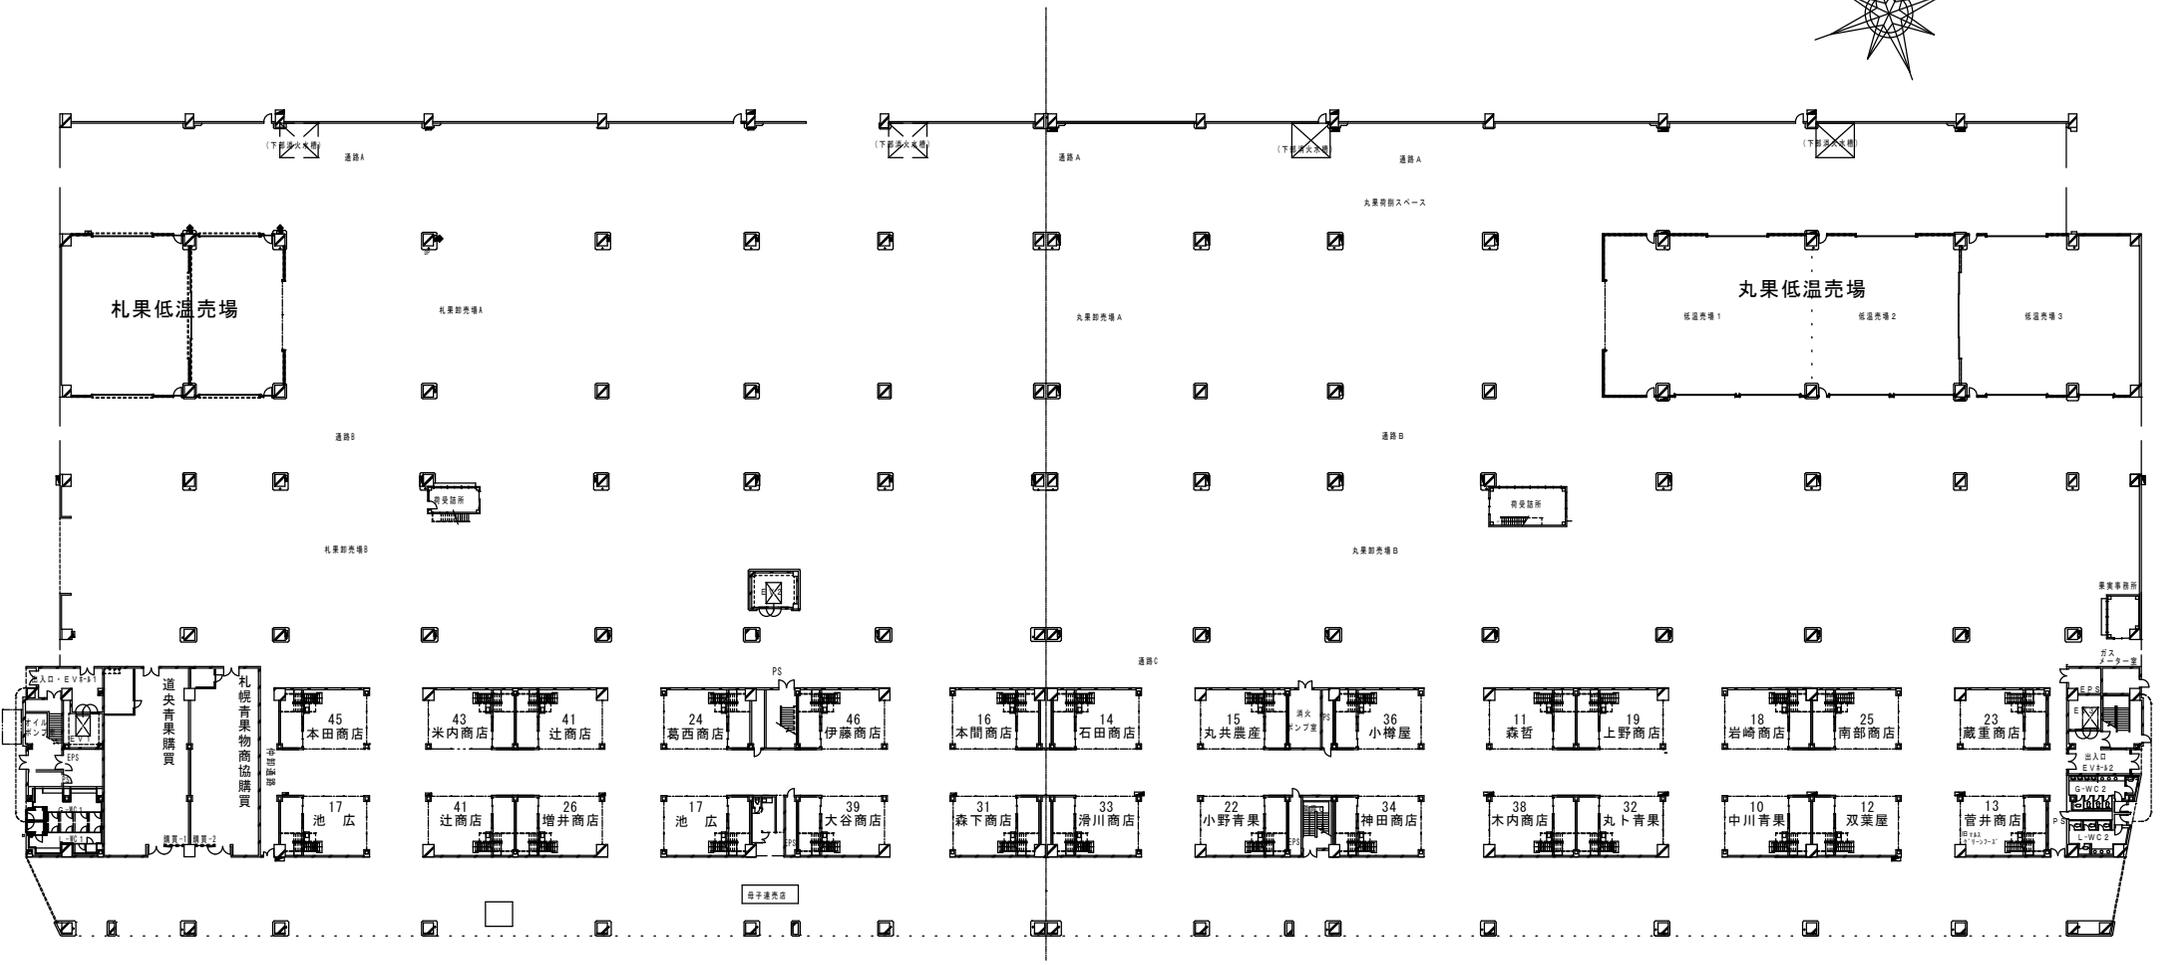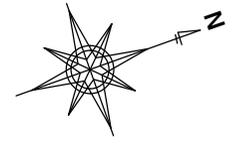



青果棟 1階平面図

札幌市経済観光局中央卸売市場管理課
札幌市中央卸売市場建物設備総合管理業務
青果棟平面図

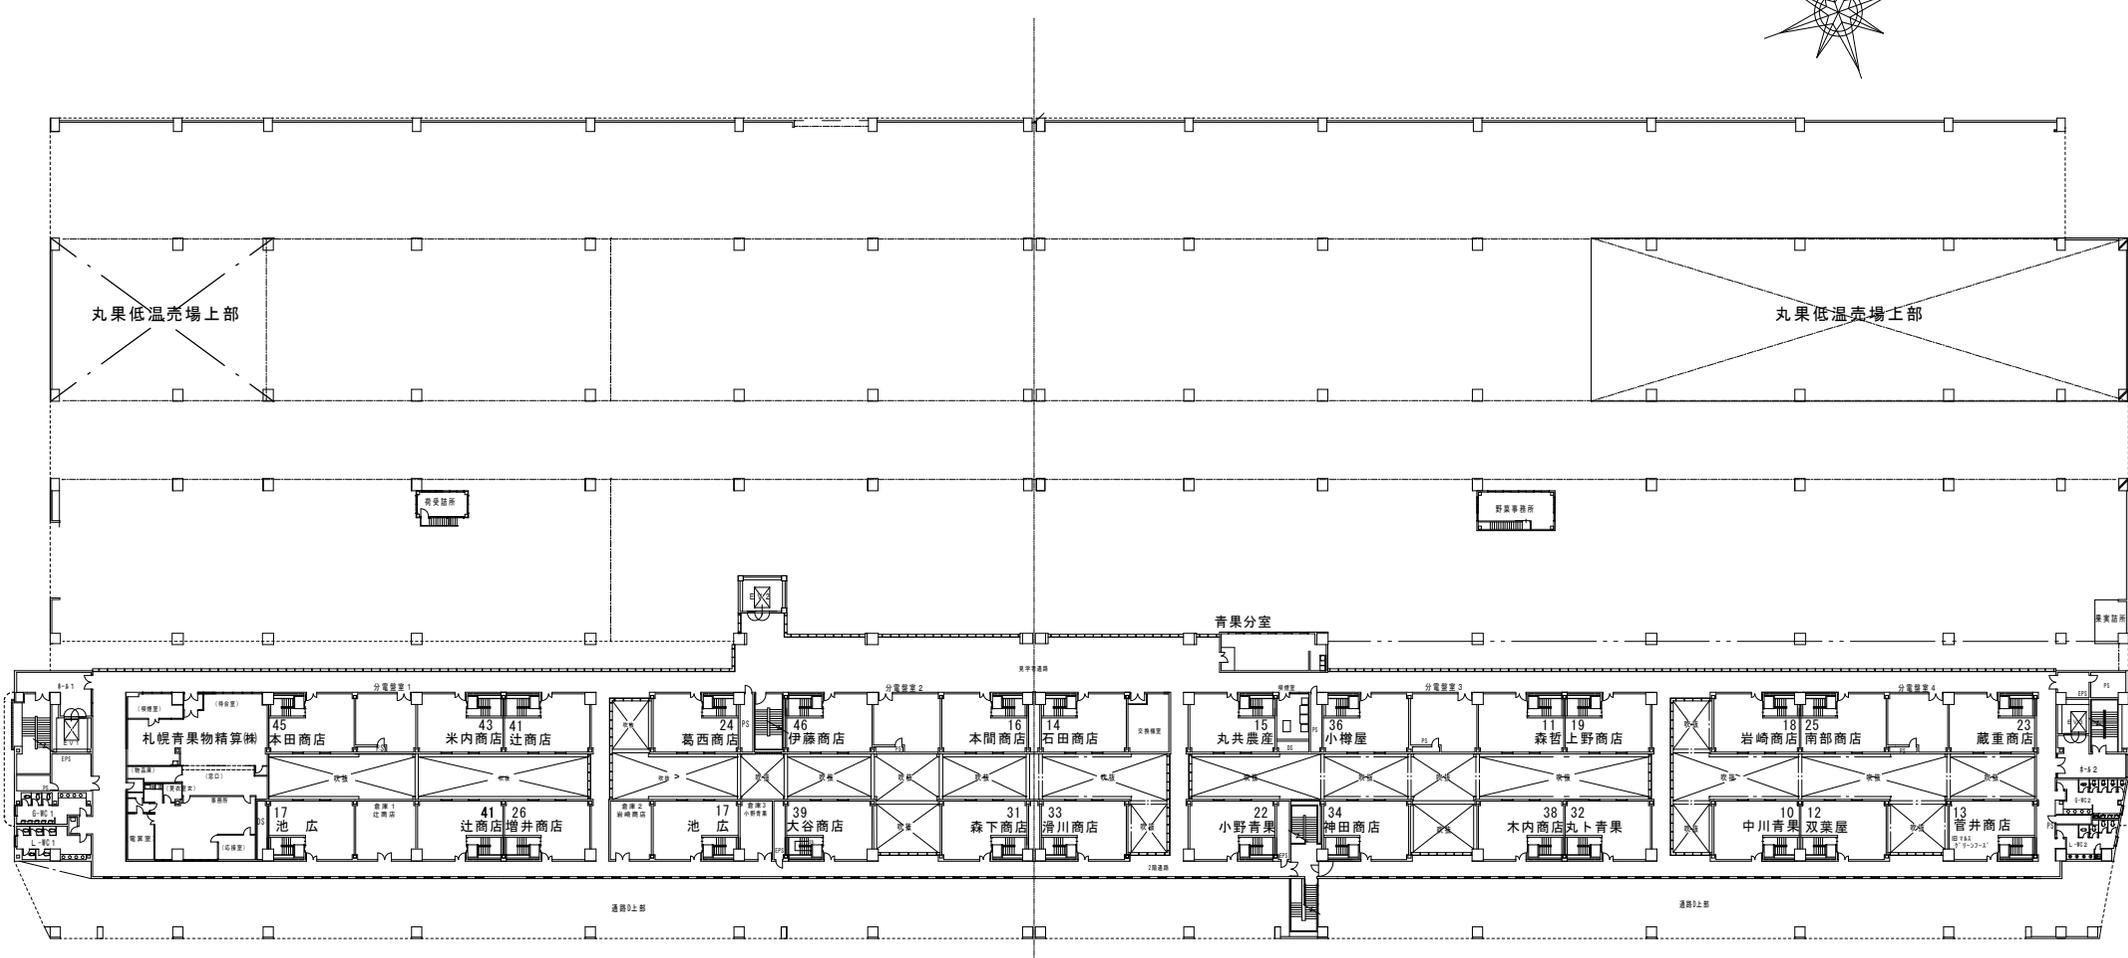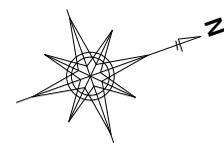



青果棟 2階平面図

札幌市経済観光局中央卸売市場管理課
札幌市中央卸売市場建物設備総合管理業務
青果棟平面図

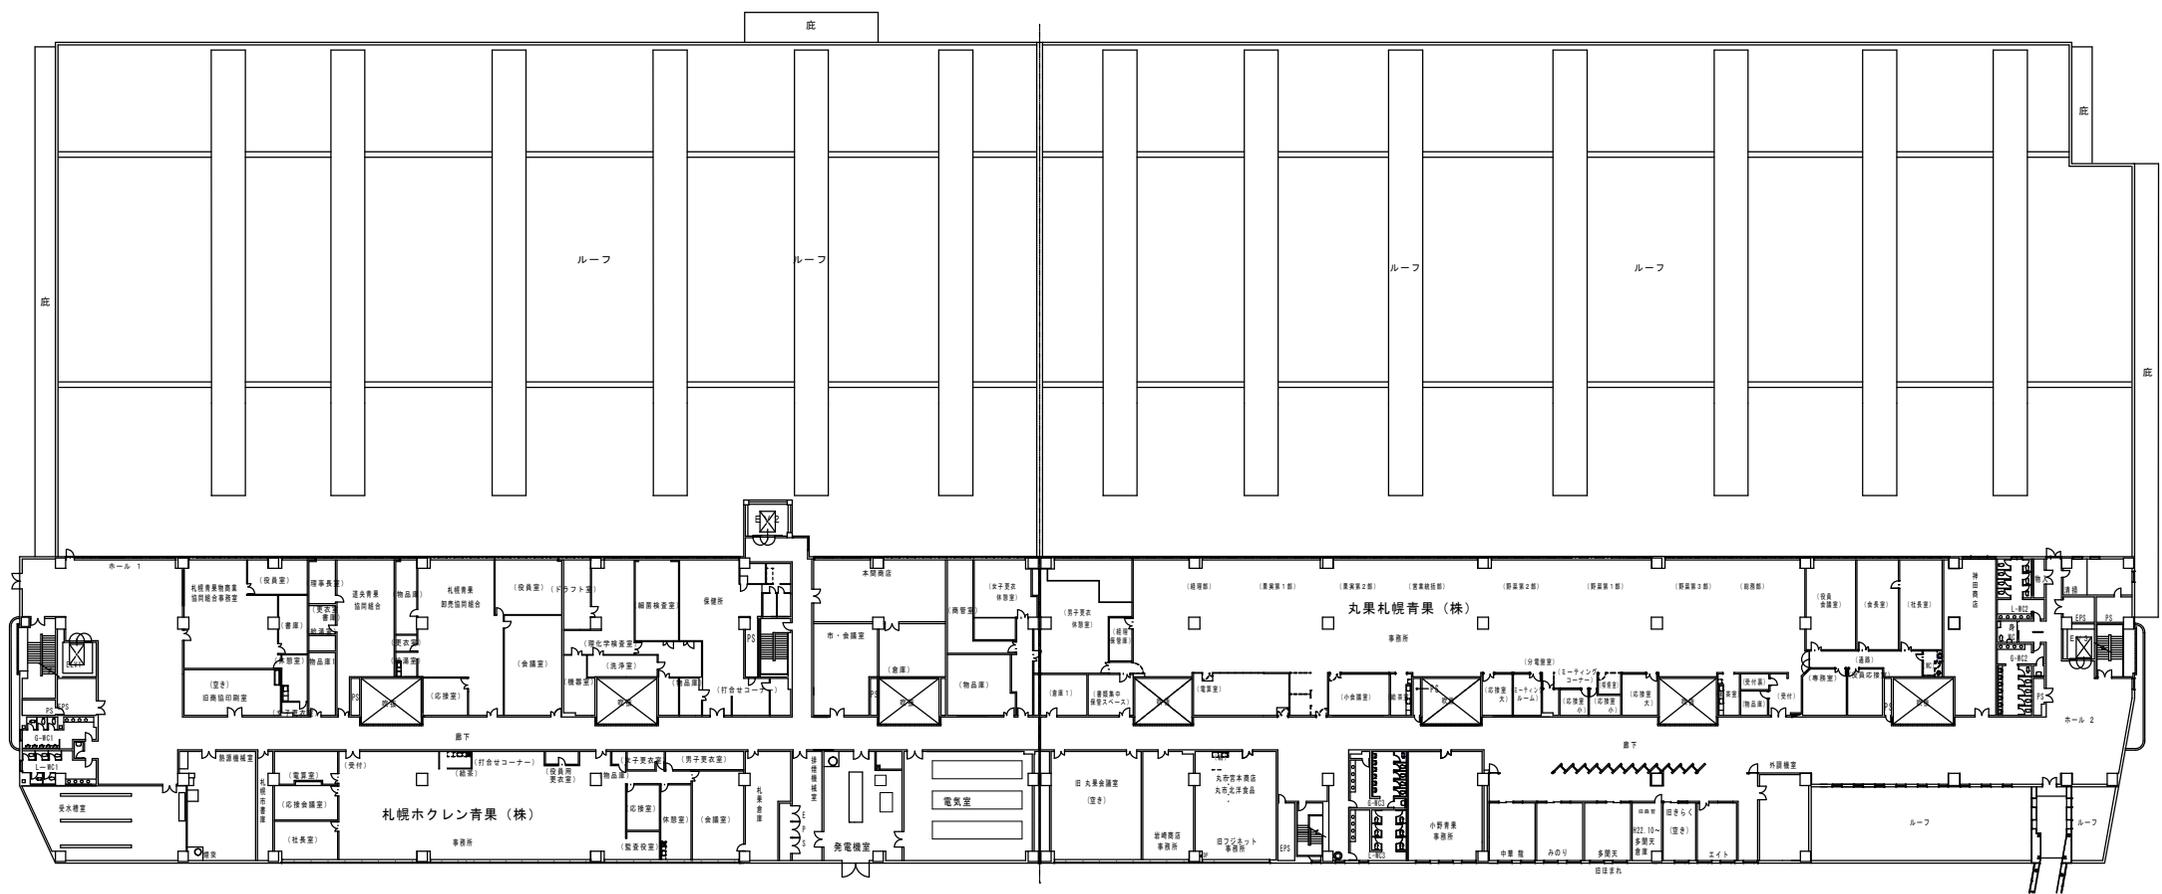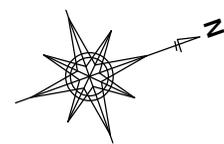


青果棟 3階平面図

札幌市経済観光局中央卸売市場管理課
札幌市中央卸売市場建物設備総合管理業務
青果棟平面図

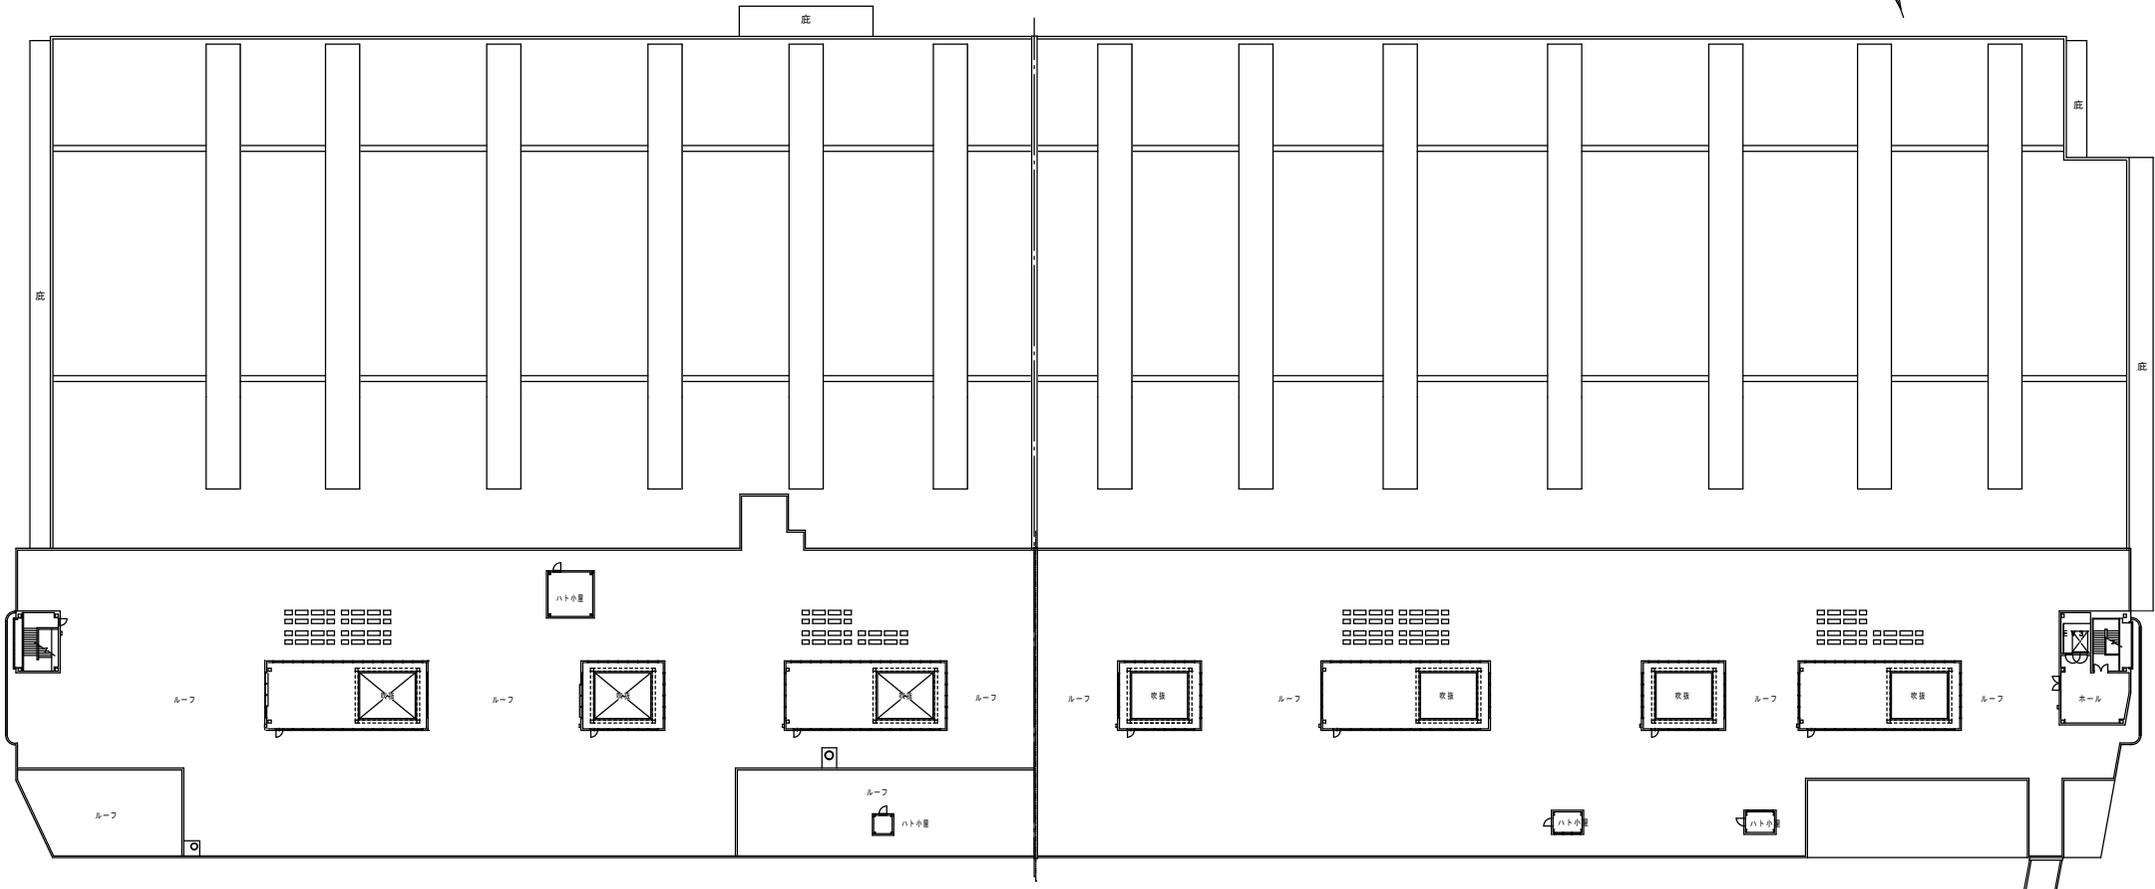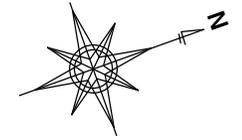


青果棟 PH階平面図

札幌市経済観光局中央卸売市場管理課
札幌市中央卸売市場建物設備総合管理業務
青果棟平面図

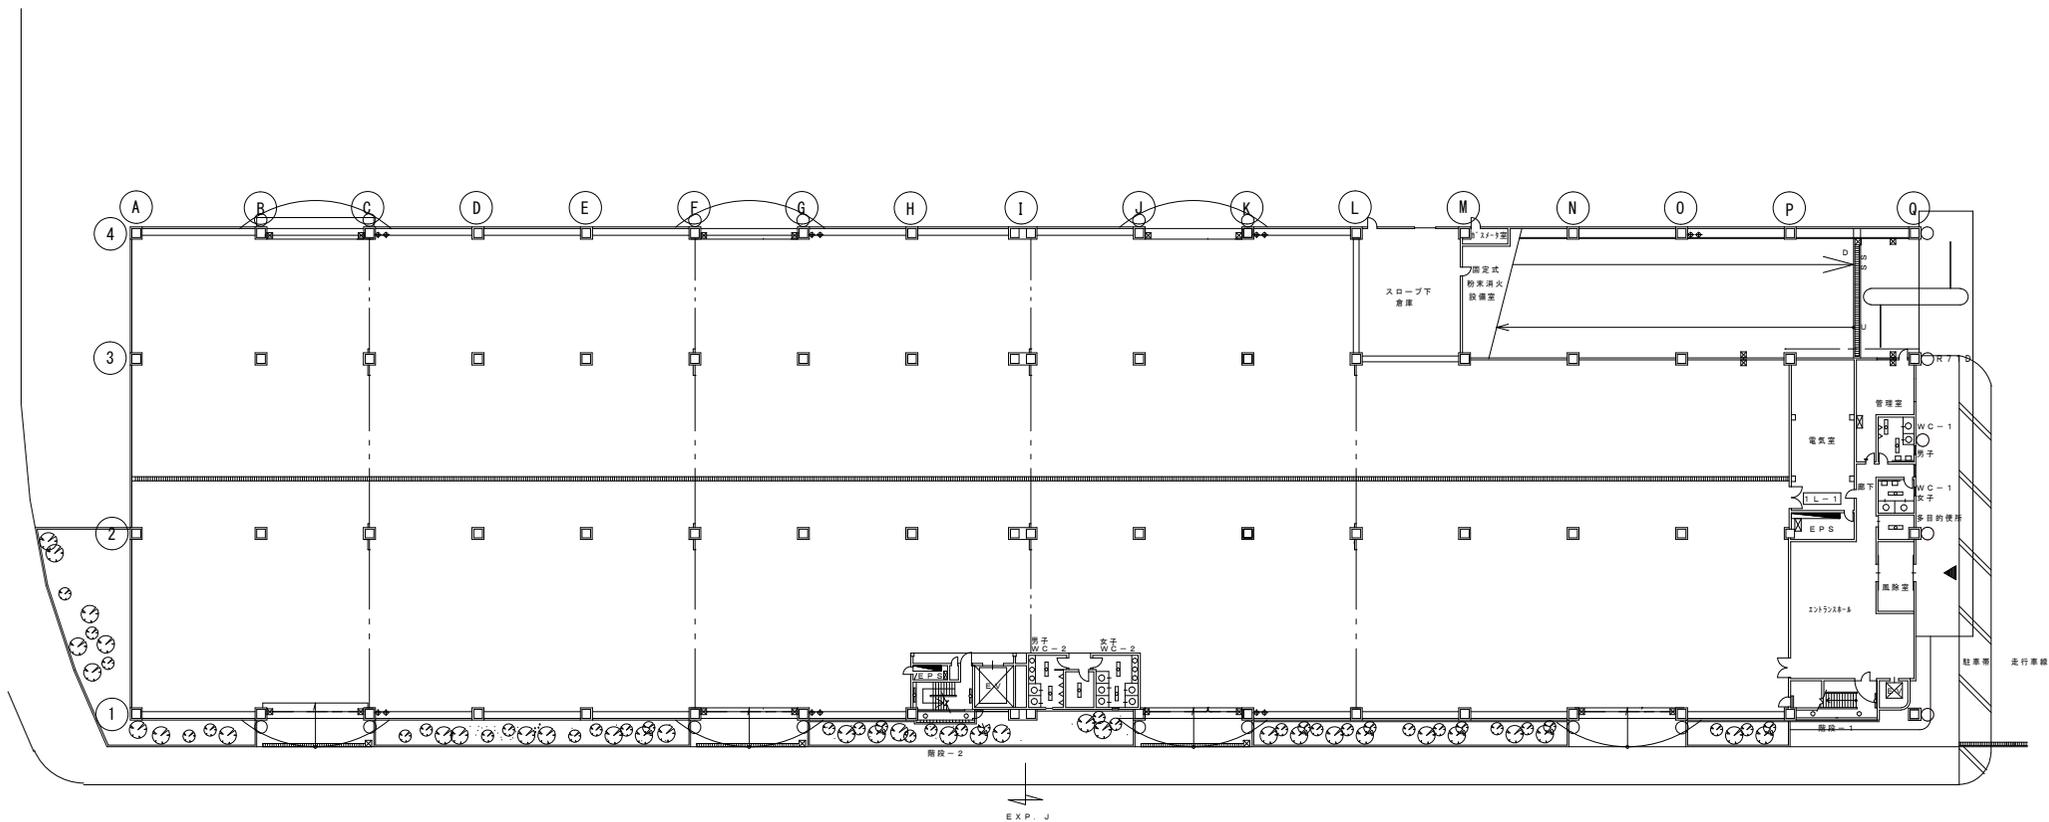


立体駐車場 1階平面図

札幌市経済観光局中央卸売市場管理課
札幌市中央卸売市場建物設備総合管理業務
立体駐車場 平面図

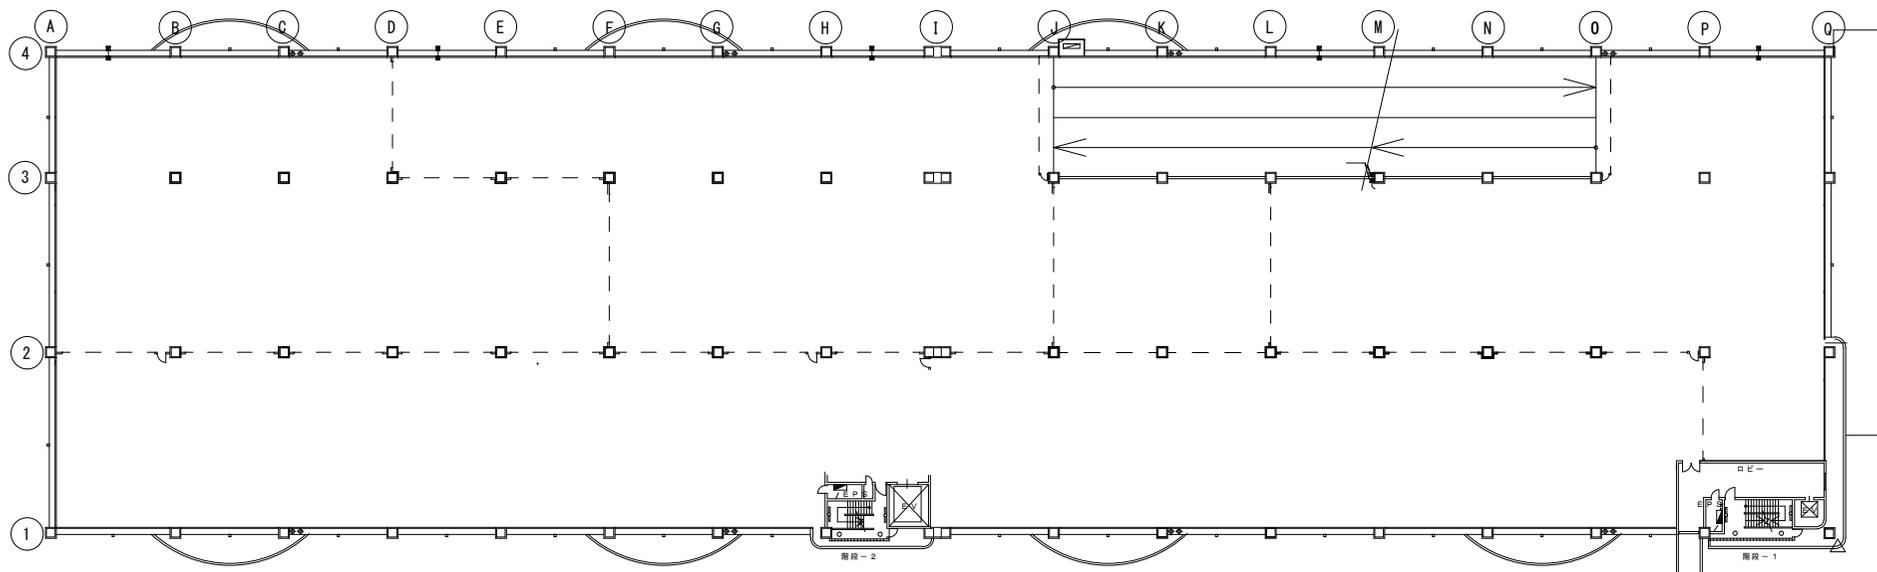


立体駐車場 2階平面図

札幌市経済観光局中央卸売市場管理課
札幌市中央卸売市場建物設備総合管理業務
立体駐車場 平面図

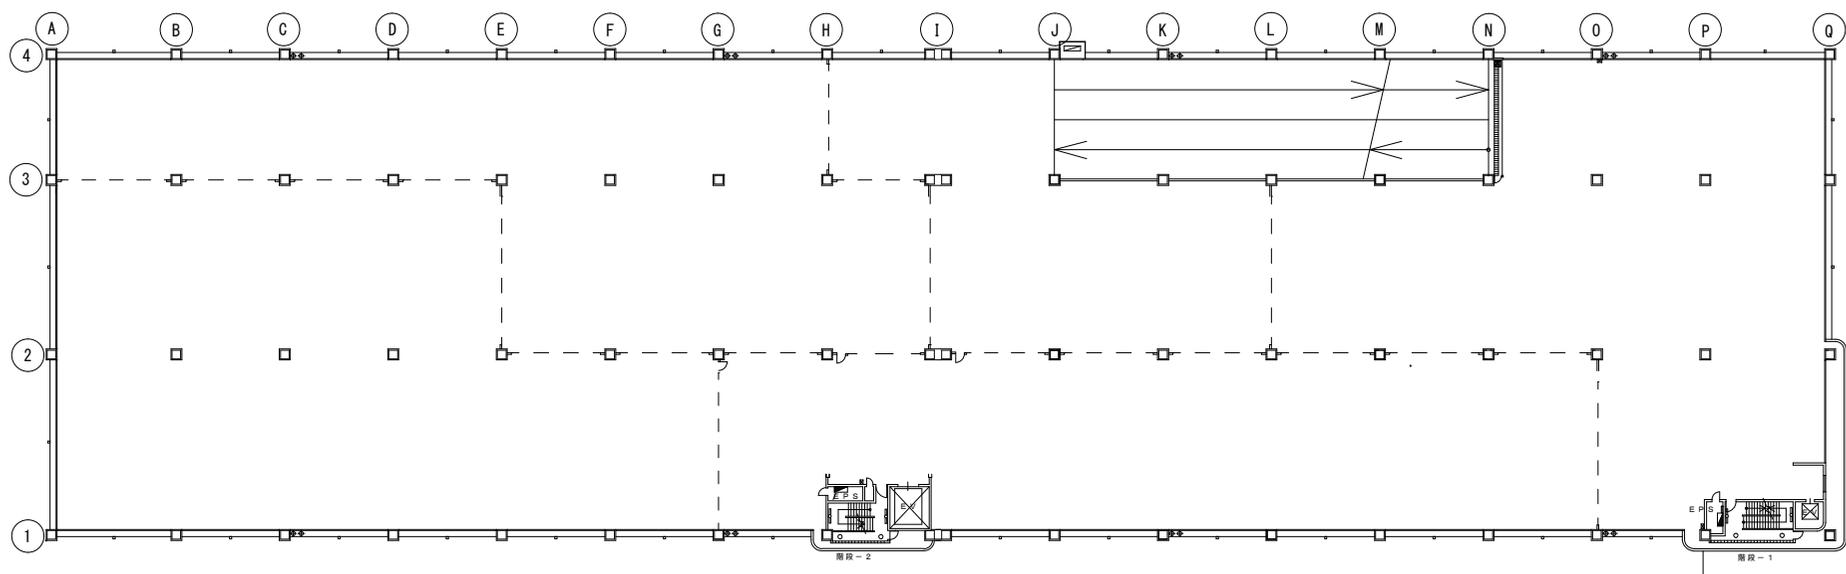


立体駐車場 3階平面図

札幌市経済観光局中央卸売市場管理課
札幌市中央卸売市場建物設備総合管理業務
立体駐車場 平面図

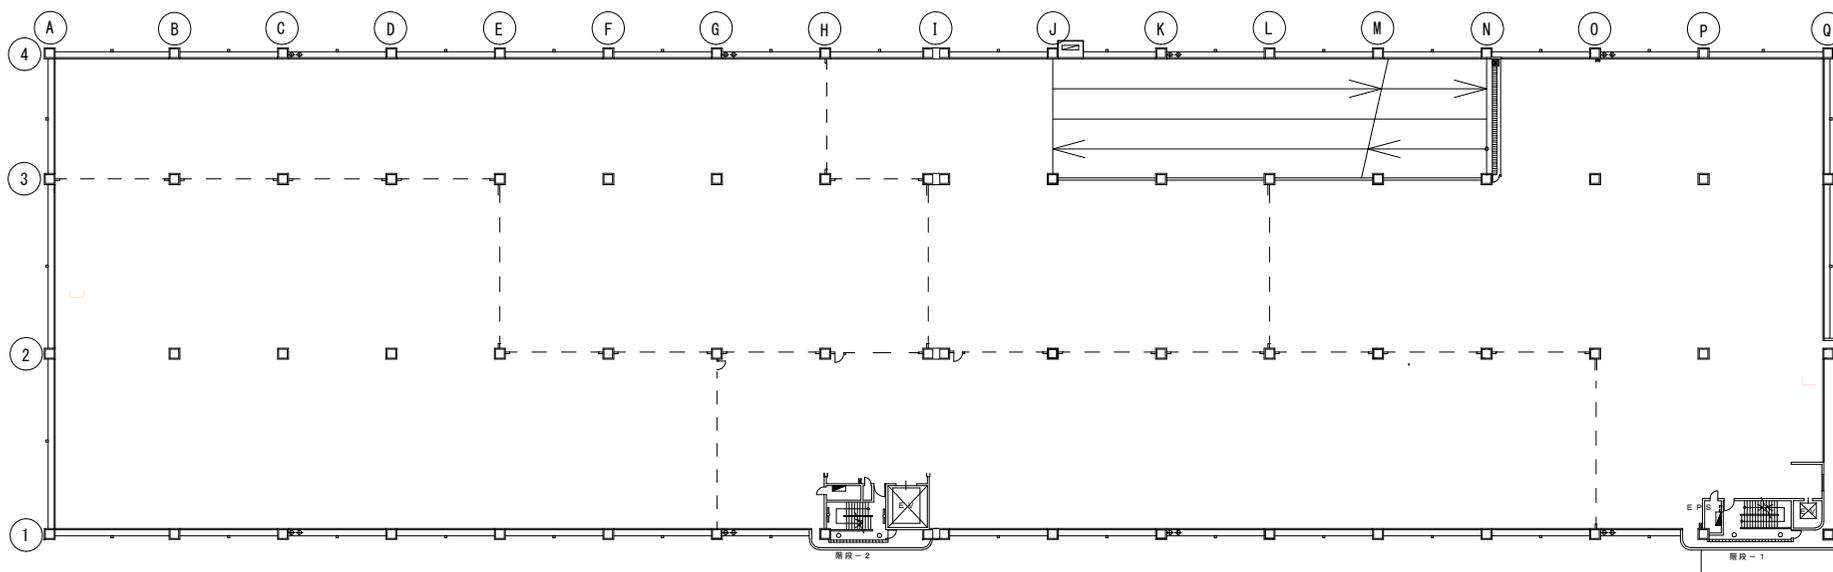


立体駐車場 4階平面図

札幌市経済観光局中央卸売市場管理課
札幌市中央卸売市場建物設備総合管理業務
立体駐車場 平面図

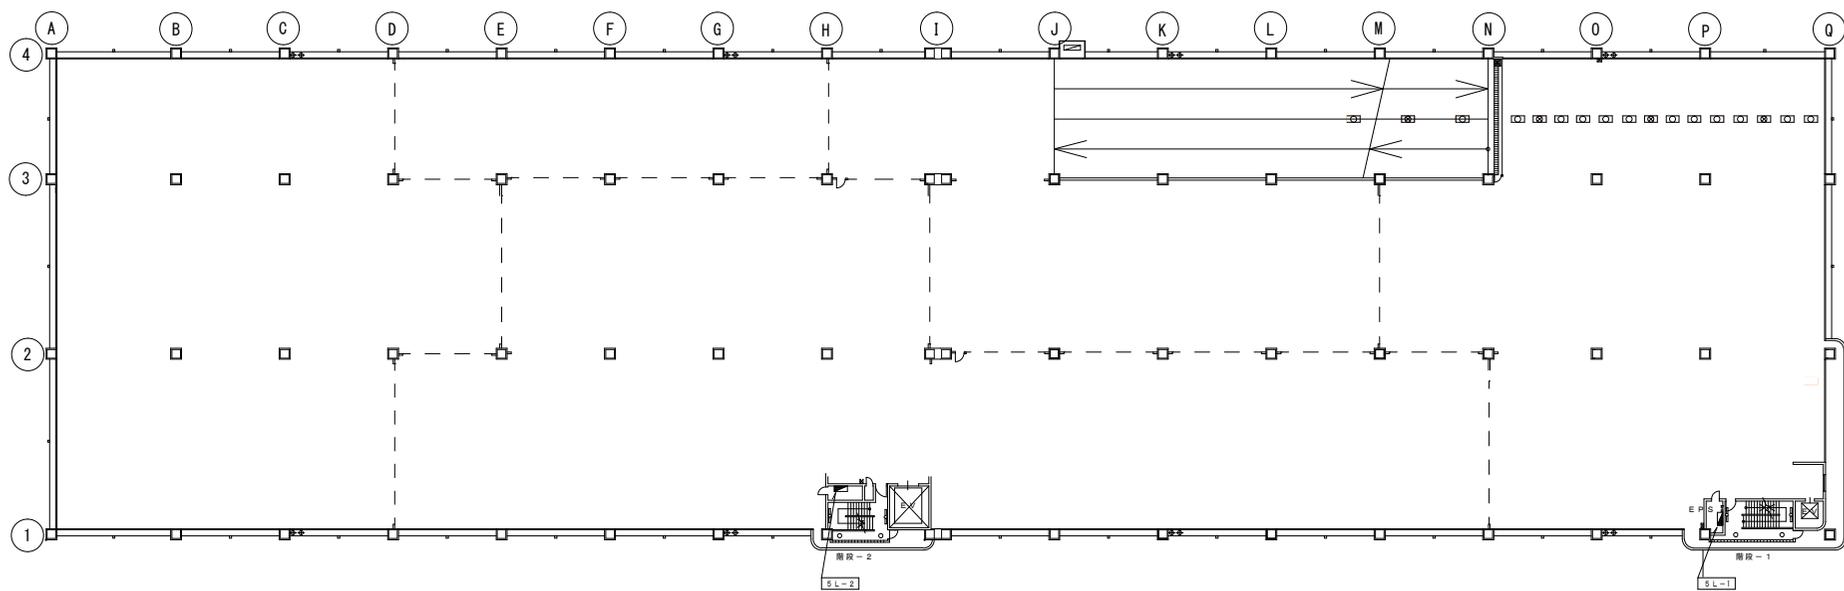


立体駐車場 5階平面図

札幌市経済観光局中央卸売市場管理課
札幌市中央卸売市場建物設備総合管理業務
立体駐車場 平面図

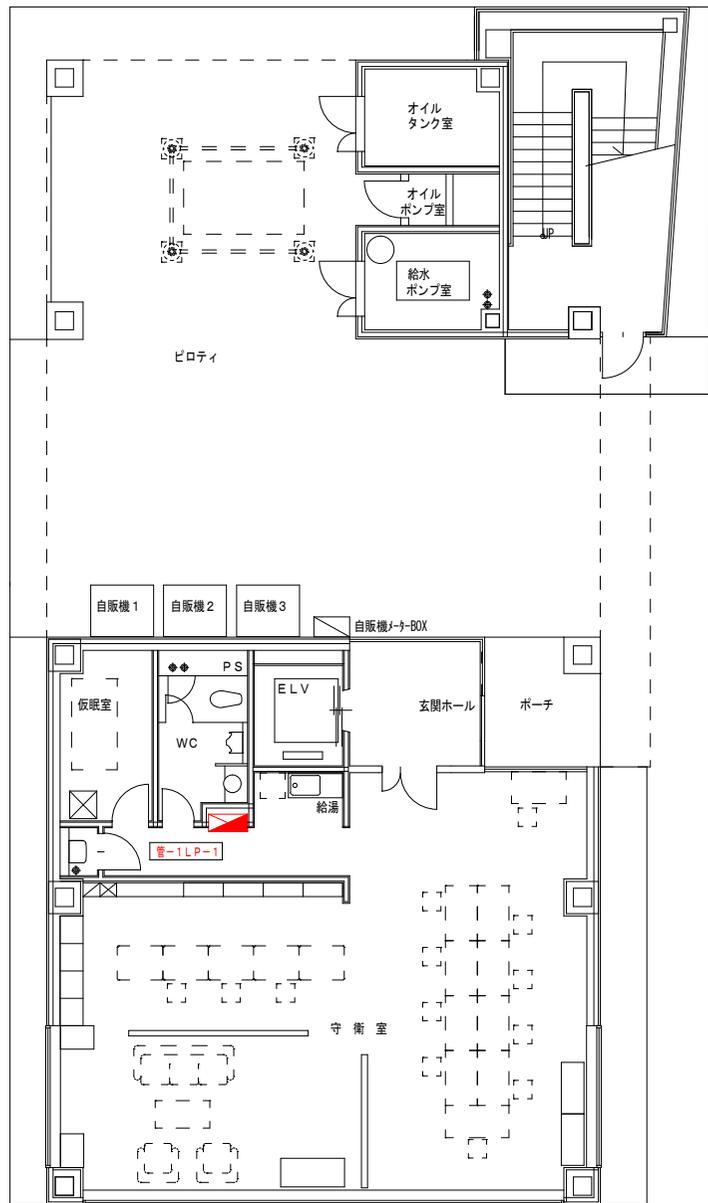


1F

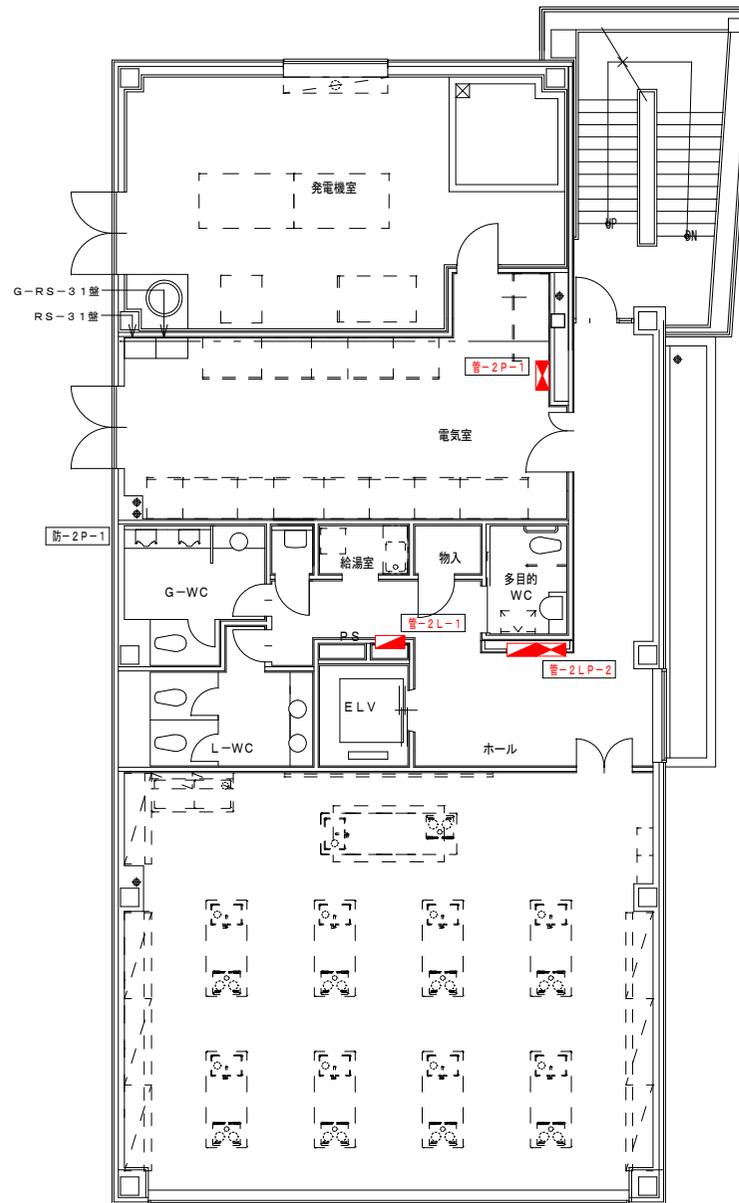


2F

管理センター 平面図

札幌市経済観光局中央卸売市場管理課
札幌市中央卸売市場建物設備総合管理業務
管理センター 平面図

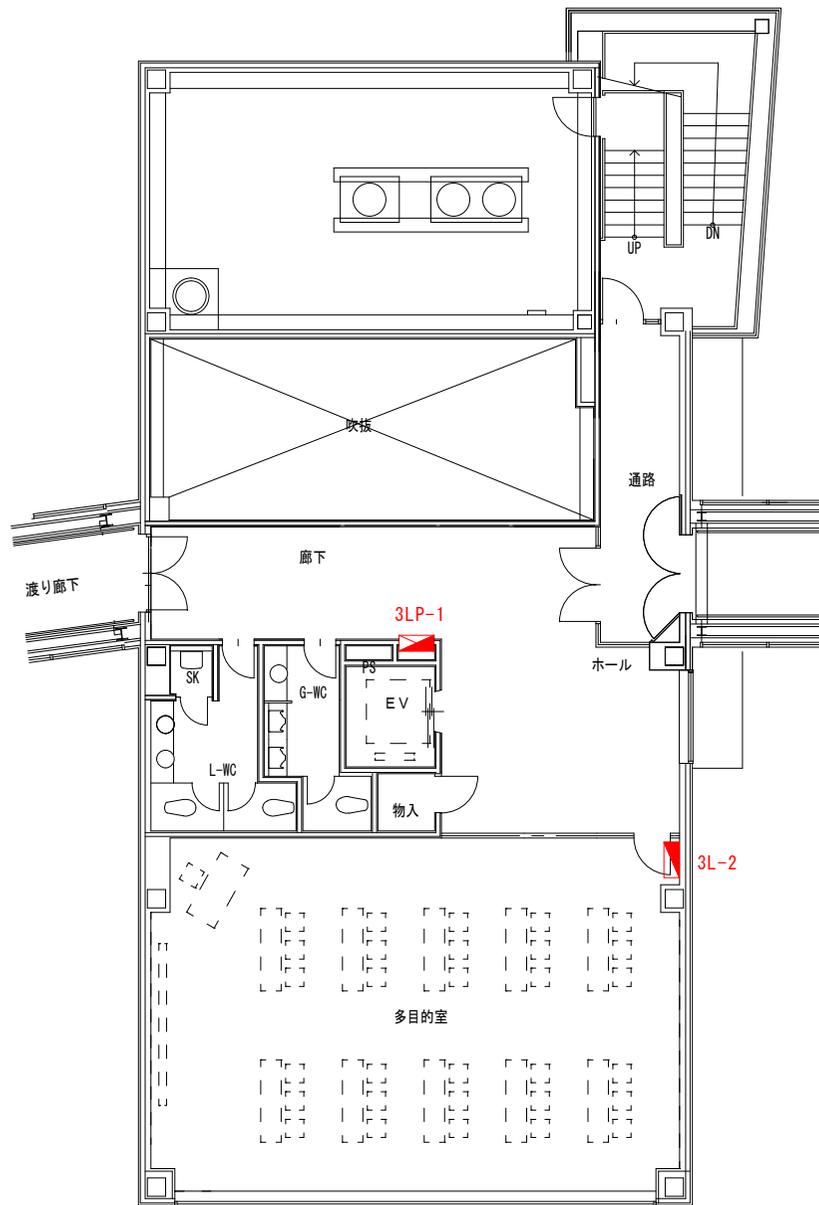


3F

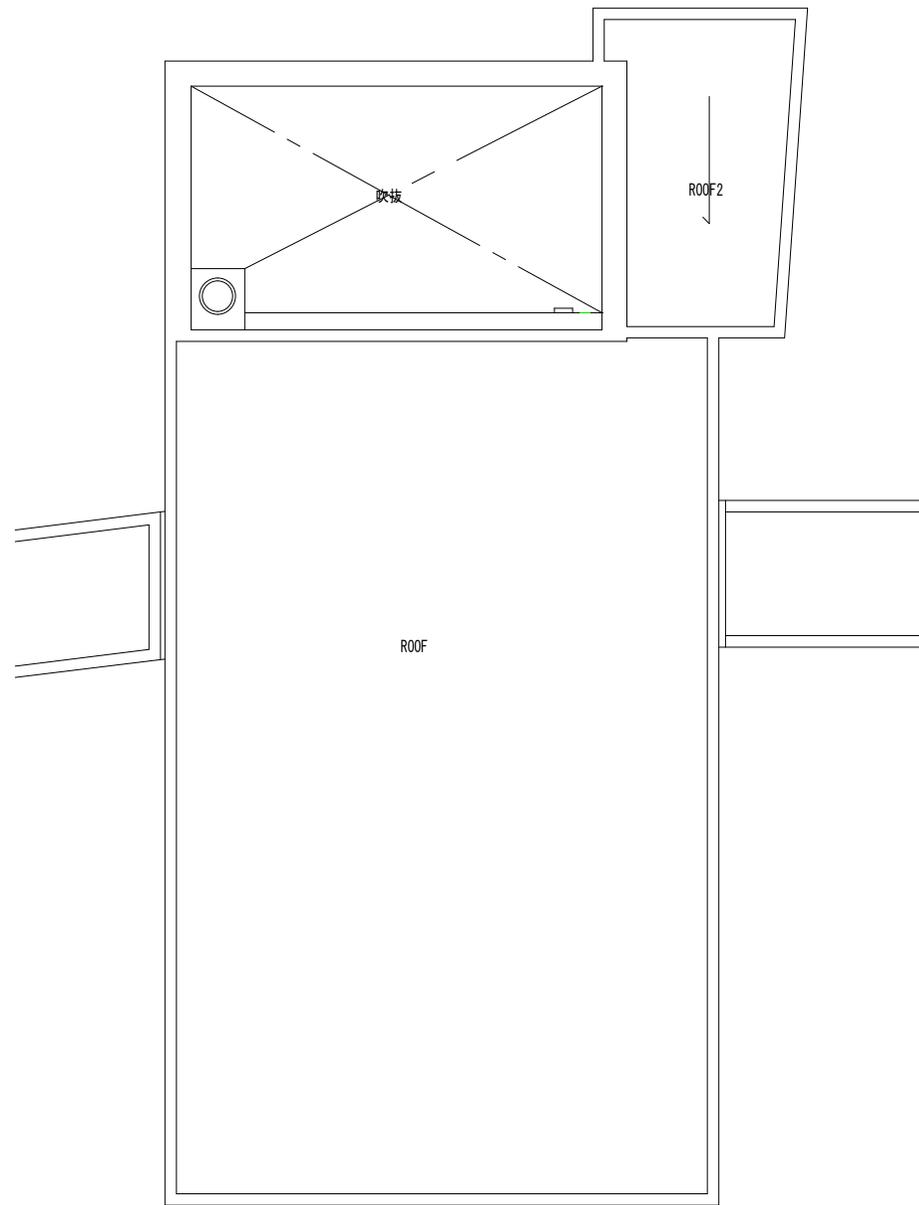

RF


管理センター 平面図

札幌市経済観光局中央卸売市場管理課
札幌市中央卸売市場建物設備総合管理業務
管理センター 平面図

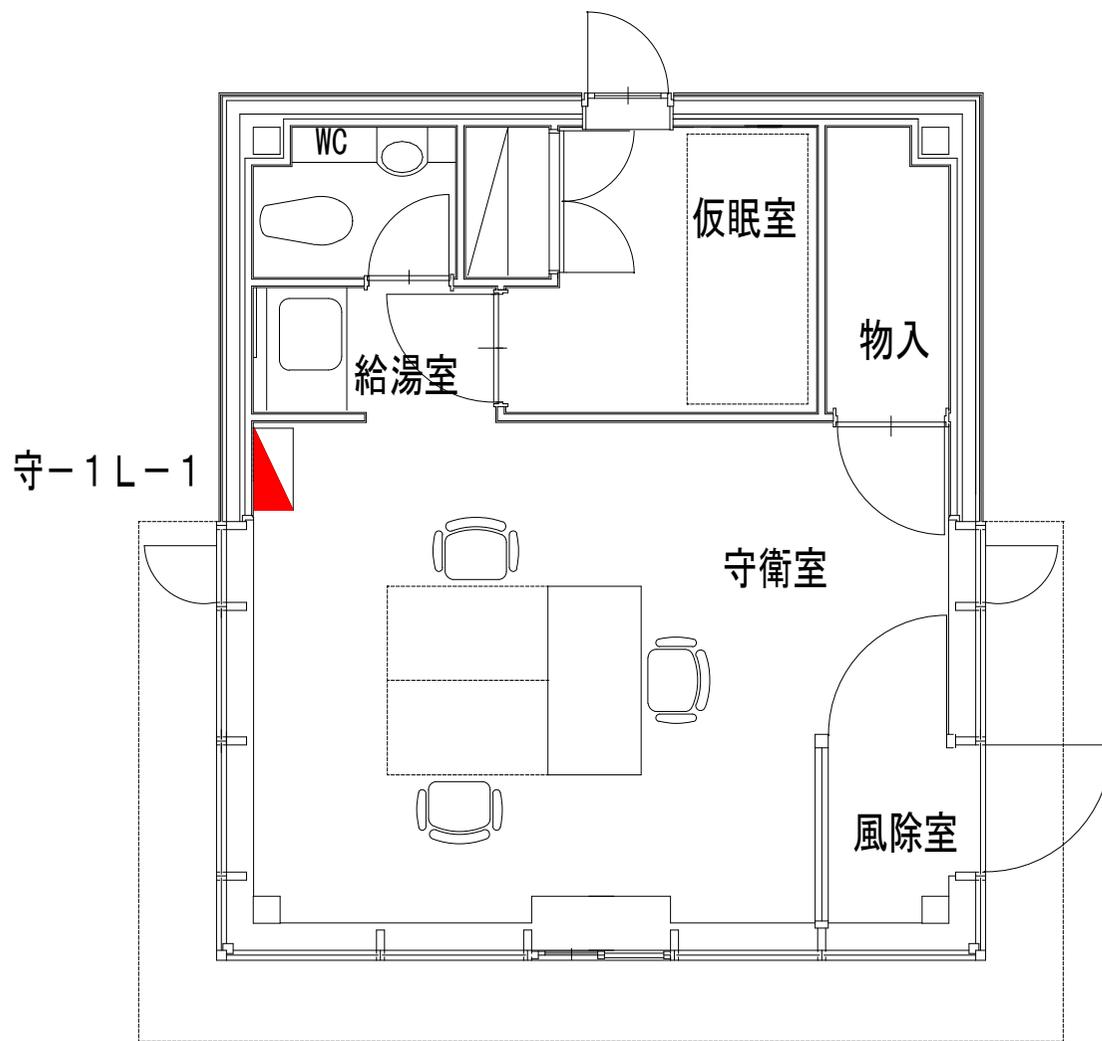


第2守衛室 平面図


札幌市経済観光局中央卸売市場管理課
札幌市中央卸売市場建物設備総合管理業務
第2守衛室 平面図

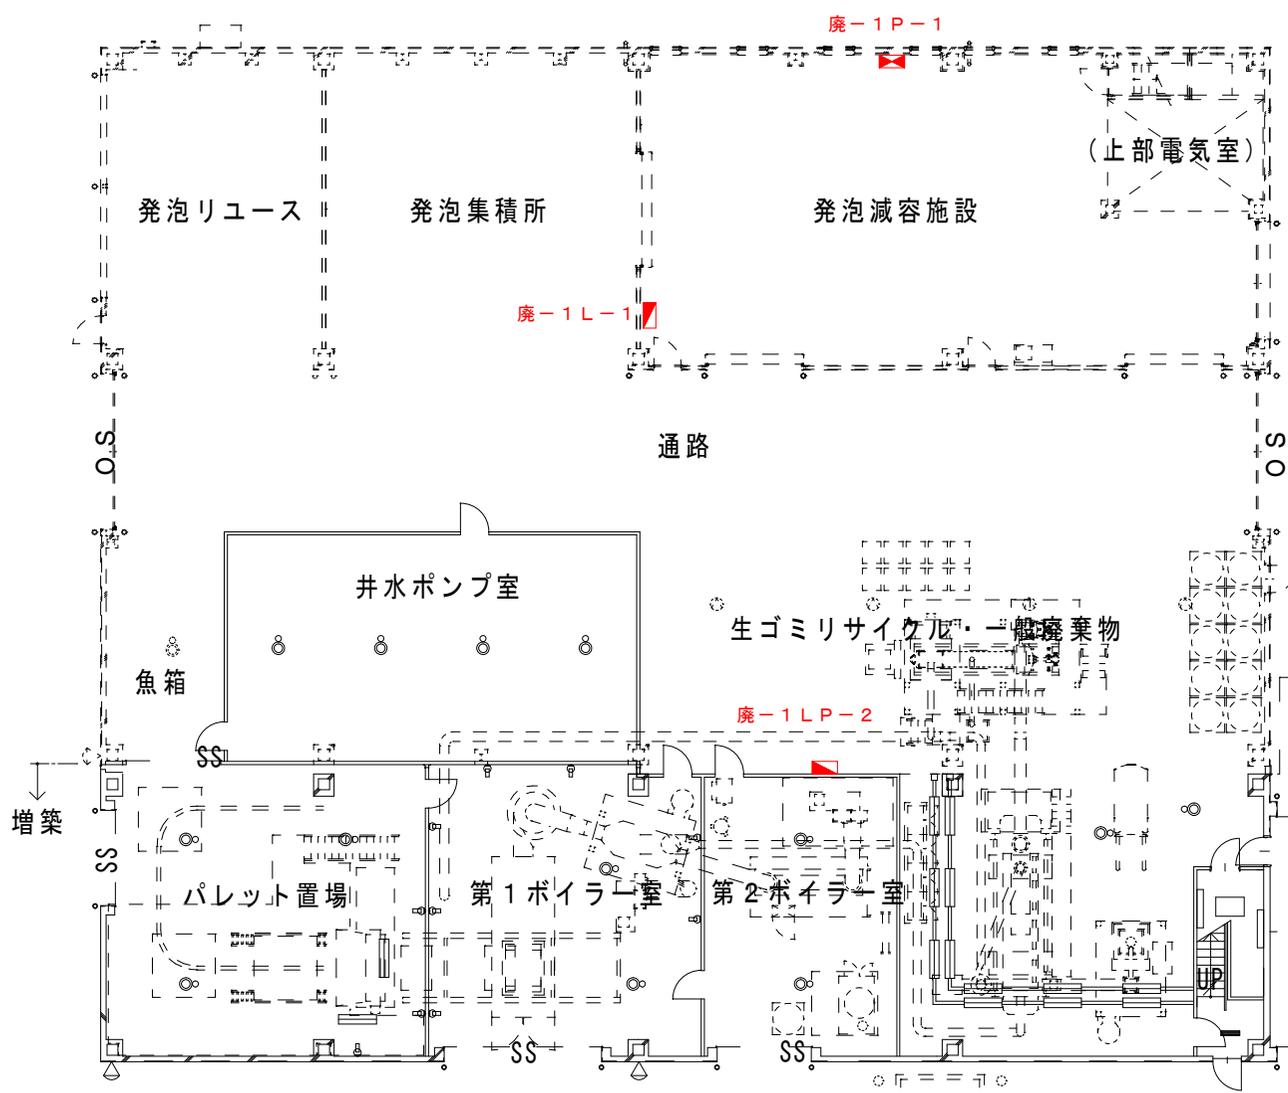

廃棄物処理施設 1階 平面図

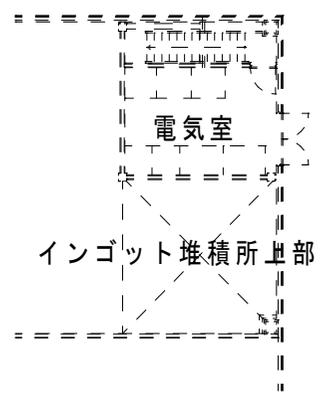




M2階 平面図

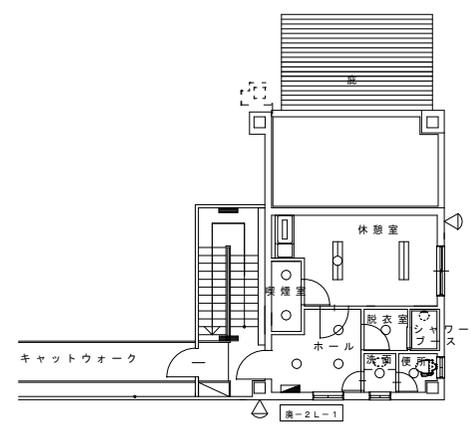


2階 平面図

札幌市経済観光局中央卸売市場管理課
札幌市中央卸売市場建物設備総合管理業務
廃棄物処理施設 平面図

JR高架下定温倉庫

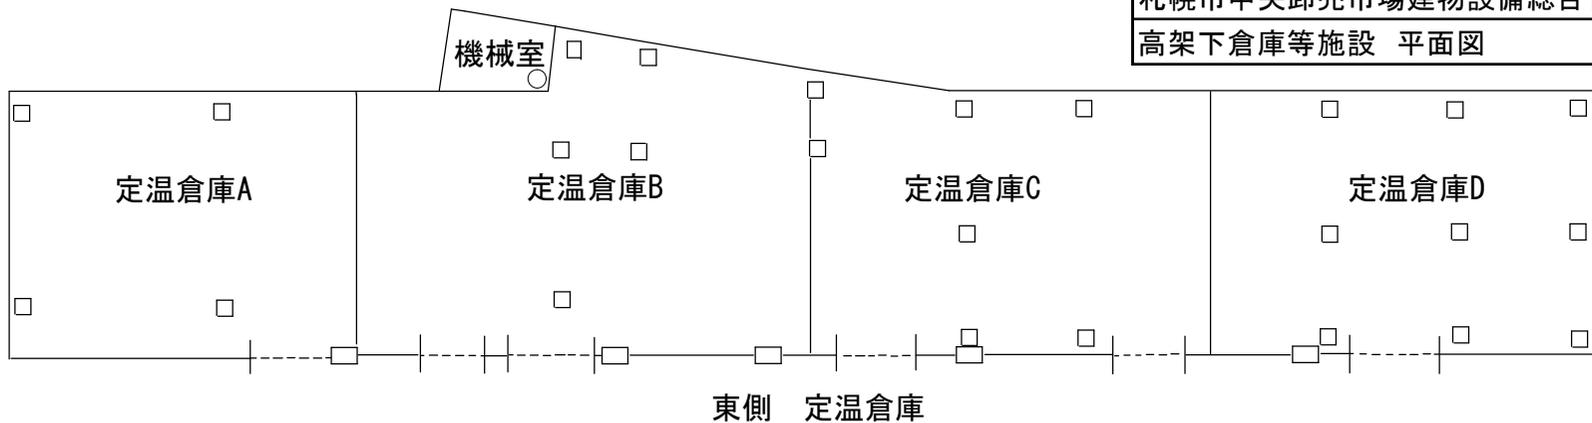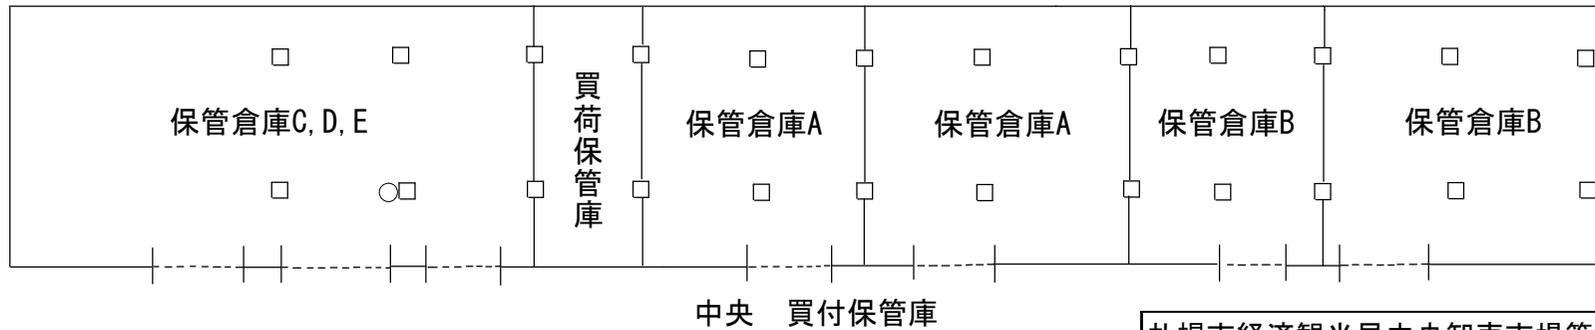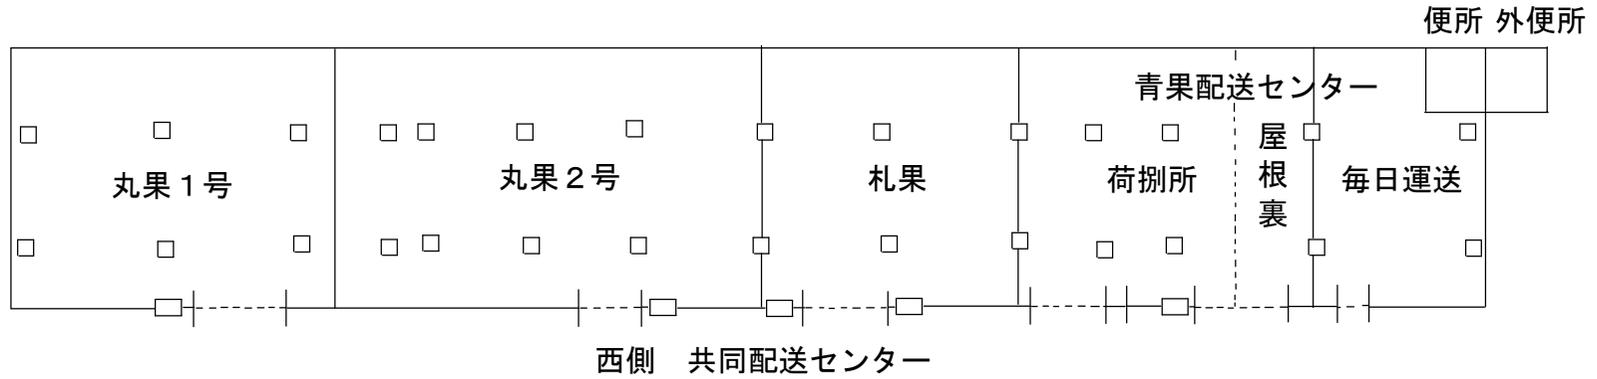


札幌市経済観光局中央卸売市場管理課
札幌市中央卸売市場建物設備総合管理業務
高架下倉庫等施設 平面図

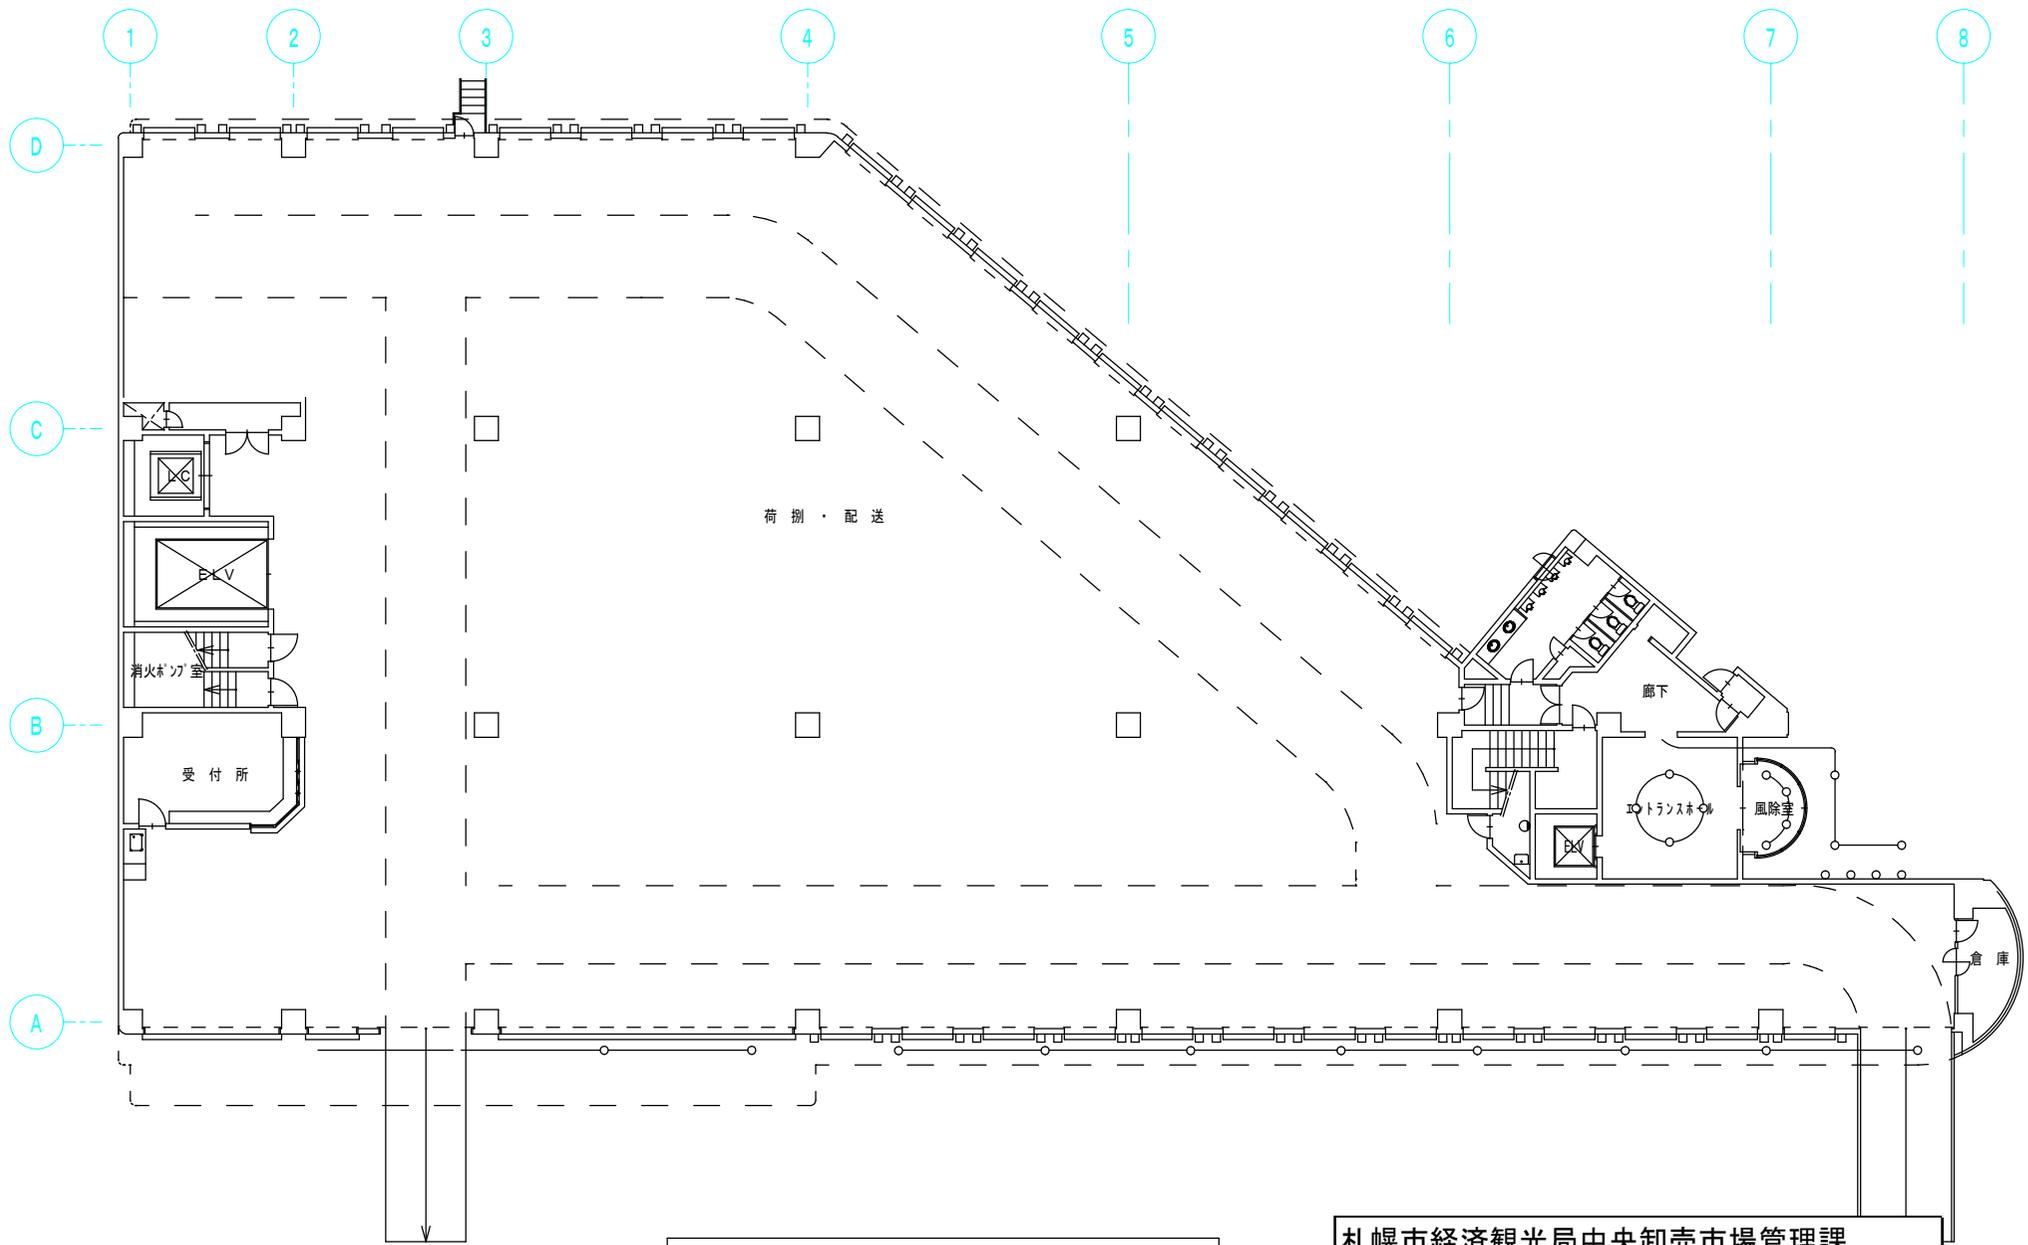


1階 平面図 S:1/200

札幌市経済観光局中央卸売市場管理課
 札幌市中央卸売市場建物設備総合管理業務
 水産保冷配送センター 平面図

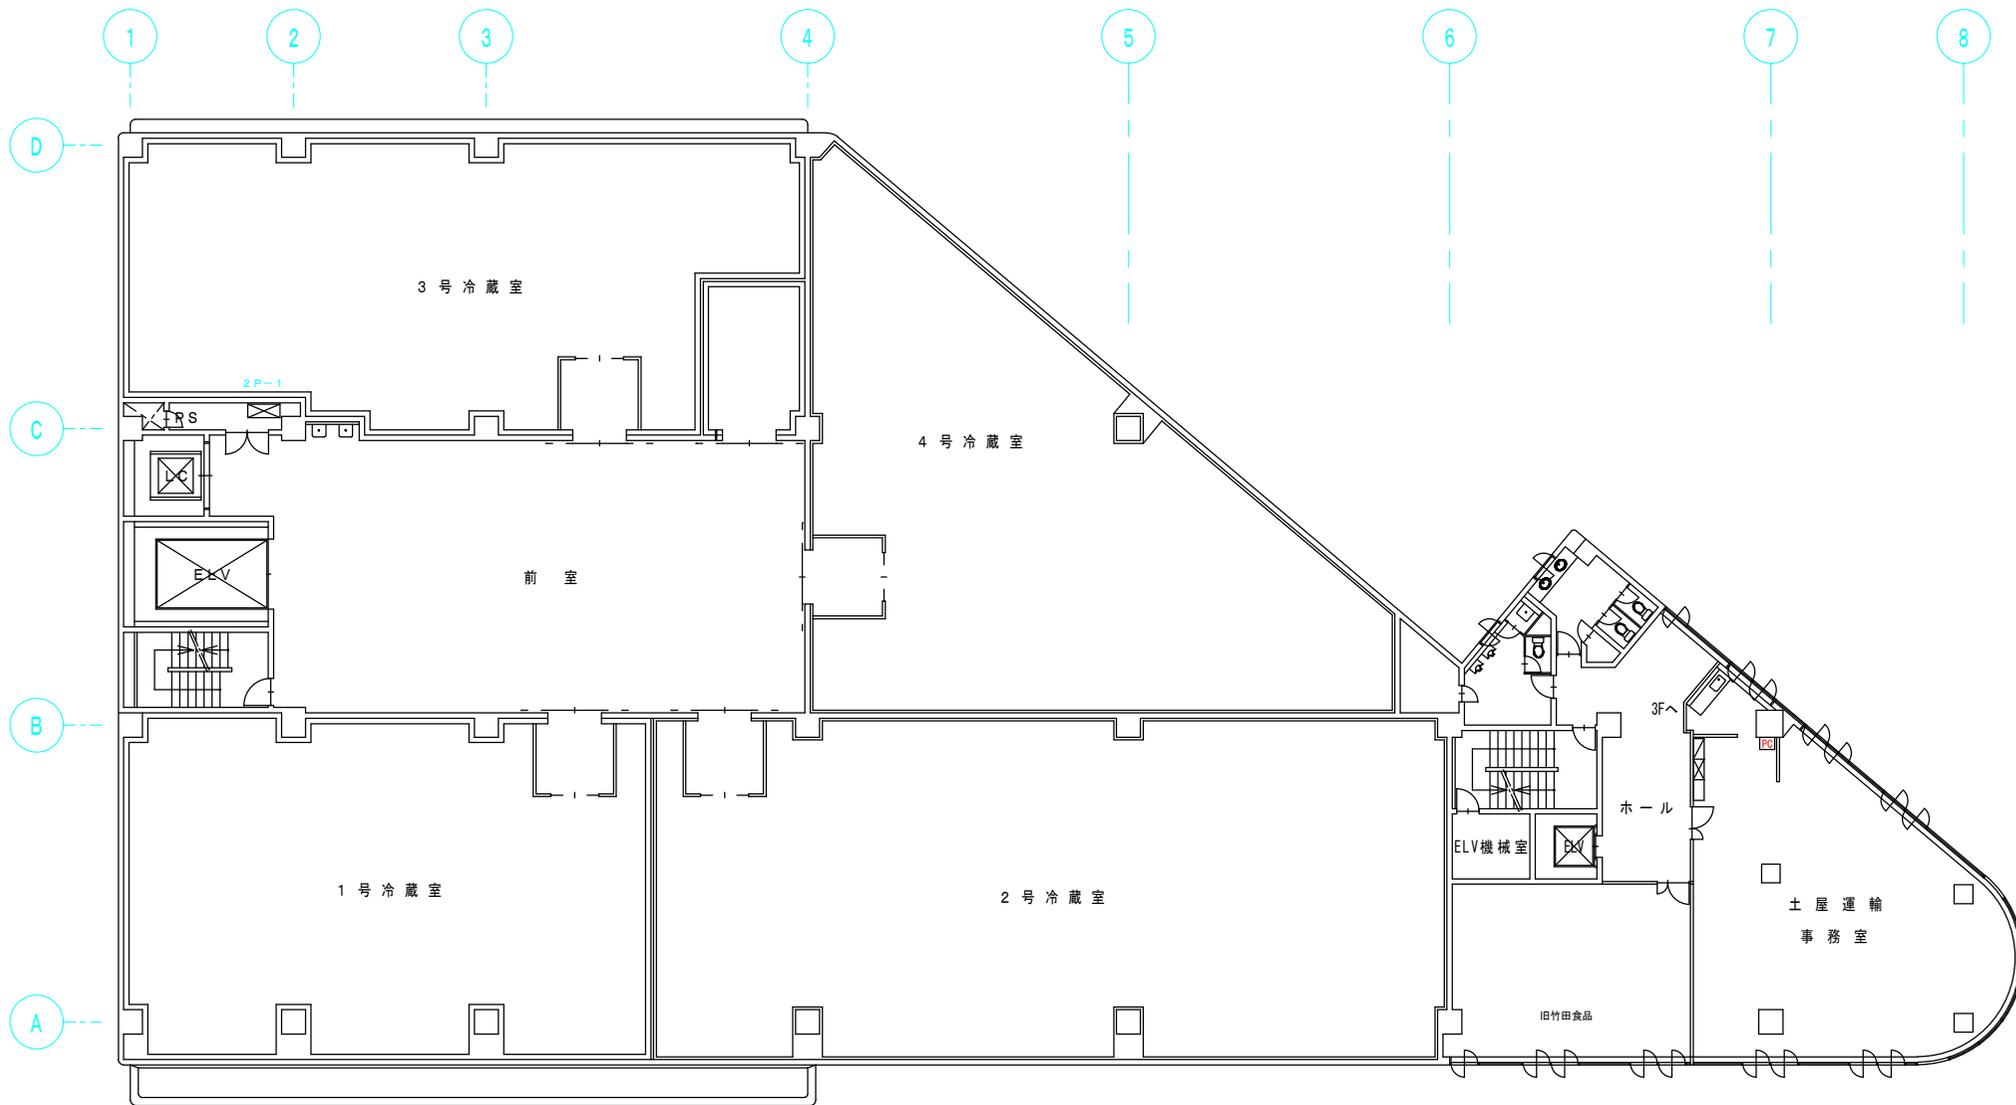


2階 平面図 S:1/200

札幌市経済観光局中央卸売市場管理課
 札幌市中央卸売市場建物設備総合管理業務
 水産保冷配送センター 平面図

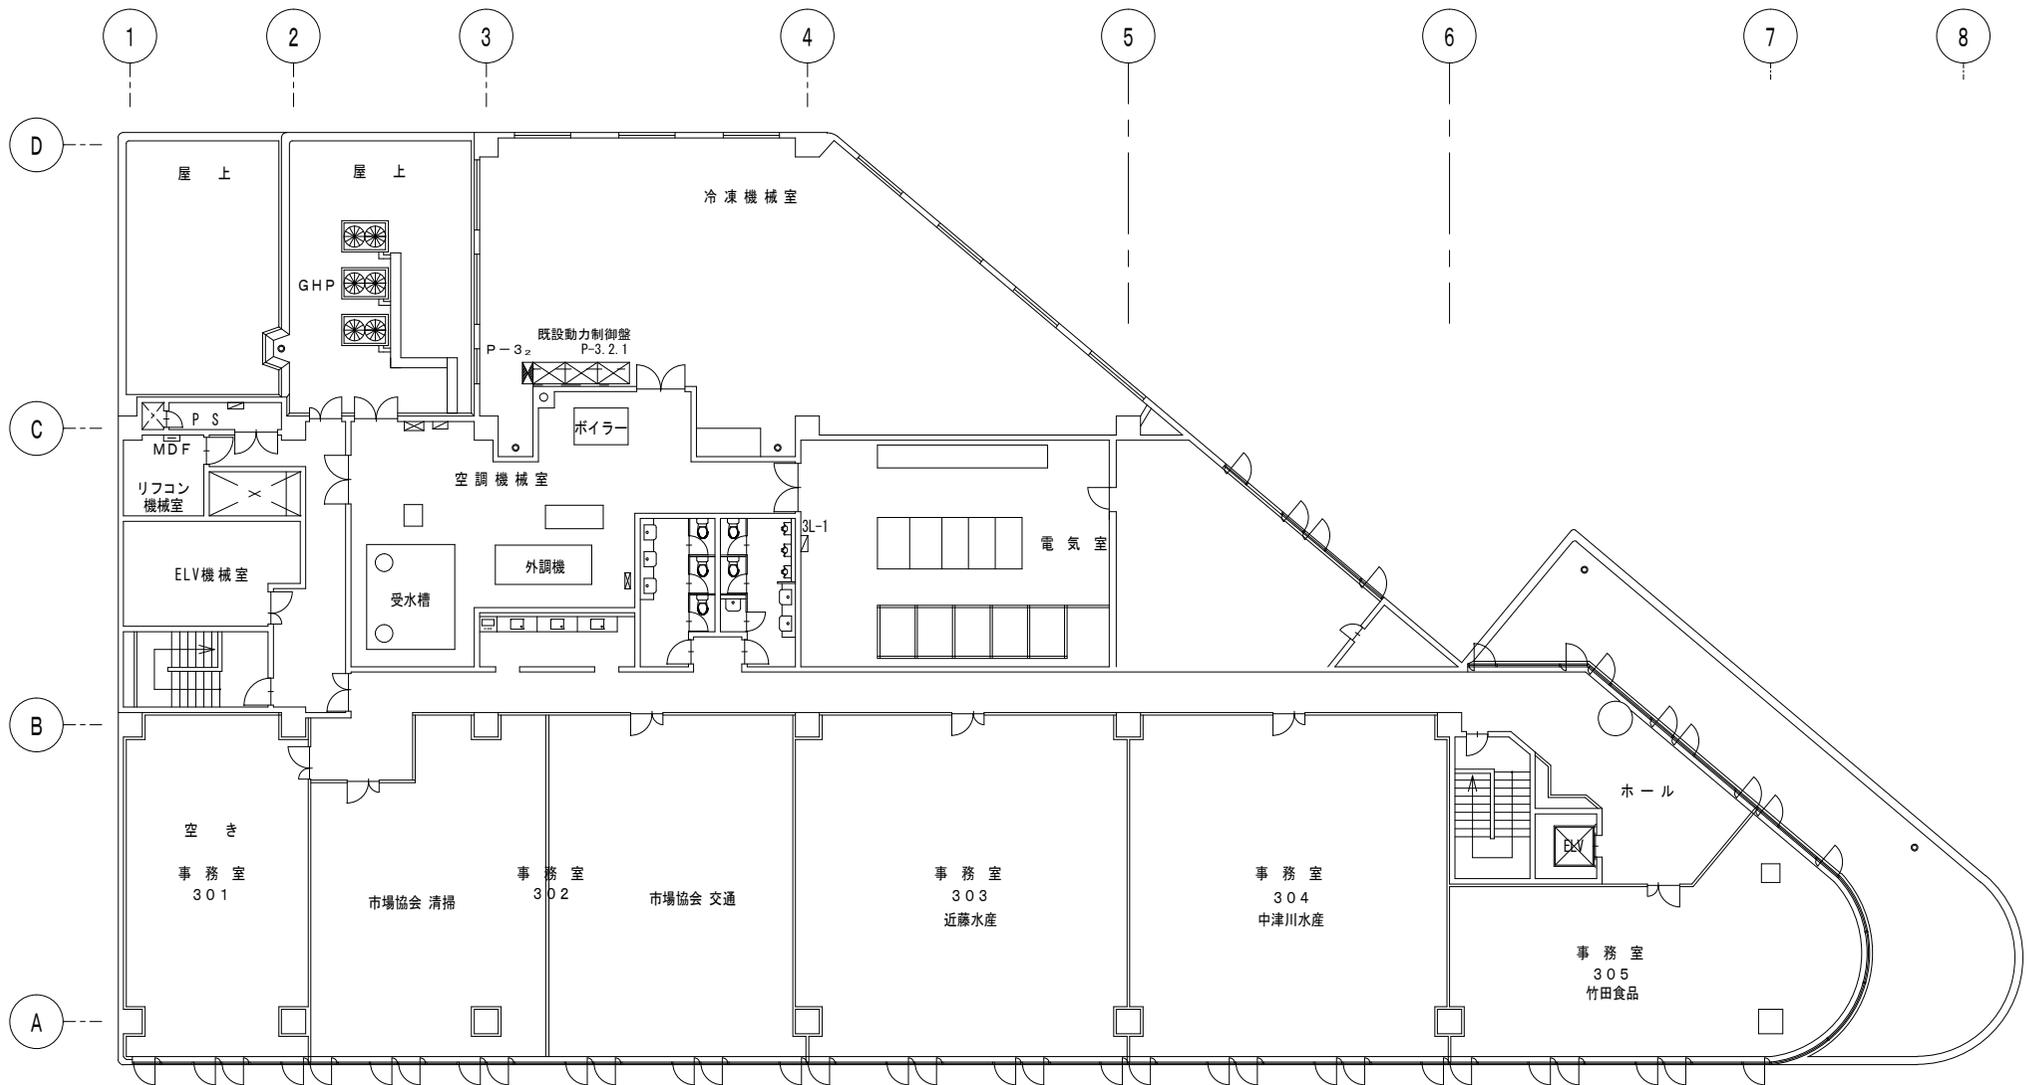

3 階 平面図 S:1/200

札幌市経済観光局中央卸売市場管理課
 札幌市中央卸売市場建物設備総合管理業務
 水産保冷配送センター 平面図

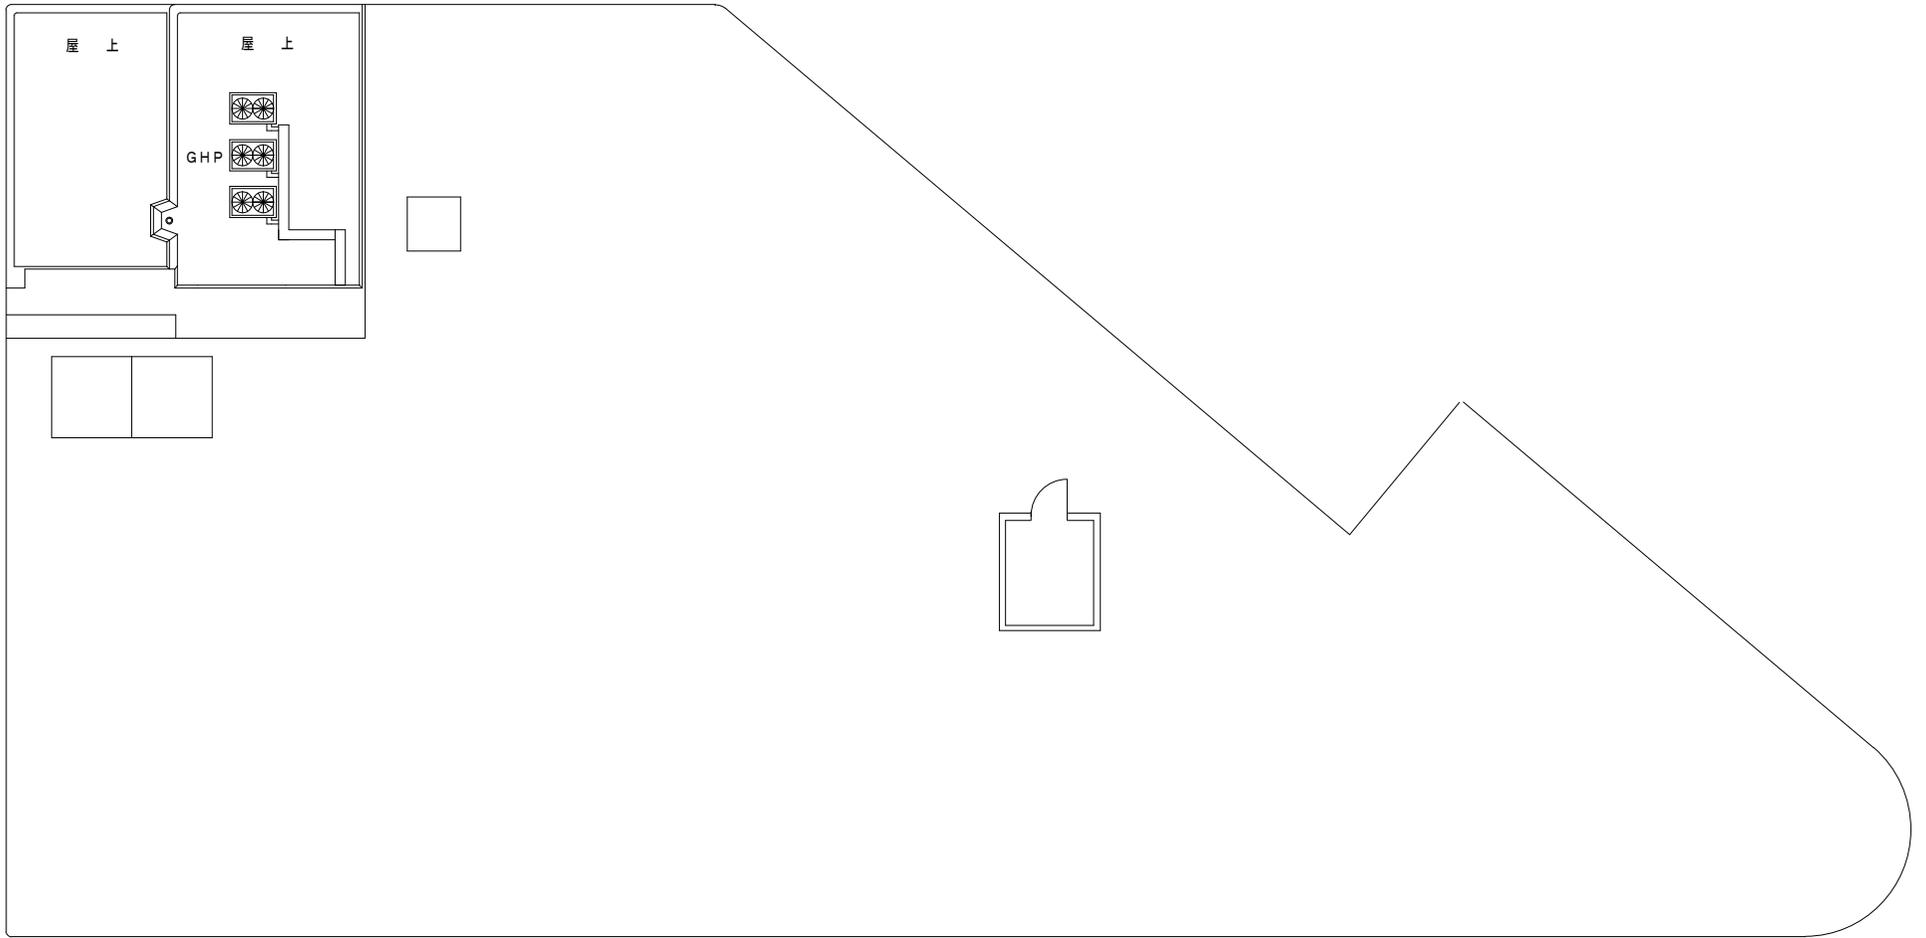

屋上階 平面図

札幌市経済観光局中央卸売市場管理課
札幌市中央卸売市場建物設備総合管理業務
水産保冷配送センター 平面図