

構内区画線ほか塗替え業務仕様書

1. 業務目的

札幌市中央卸売市場構内に引かれている区画線が不鮮明となっていることから、塗替えにより鮮明にすることを目的とする。

2. 業務場所

札幌市中央卸売市場（札幌市中央区北 12 条西 20 丁目 2-1）場内

3. 業務期間

契約書に示す着手の日から令和元年 7 月 30 日まで

なお、雨天などによる予備日を含めた業務期間なので、受注後速やか業務を遂行すること。

4. 作業条件

作業は、市場の休市日（市場の休みの日）に行う。（別紙 1 参照）

5. 業務内容

- (1) 別紙 2 に示す範囲の区画線、進行方向矢印等の塗替えを行う。
- (2) 原則、既存のライン及び文字に上塗りを行う。
- (3) 一般のライン幅は 150mm とし、止まれ、横断歩道は 450 mm とする。
- (4) ラインの仕様はすべて常温式・手動とする。
- (5) 屋内に使用する塗料は、「札幌市公共建築物シックハウス対策指針」を遵守すること。
- (6) 作業にあたっては、委託者立会のもと現場を熟覧し、塗替え位置についての指示を受ける。
- (7) 車道の外側ラインは、実線とし車の出入りする場所は破線ラインとする。
- (8) 塗装は、アスファルト等の下地を完全に清掃してから行うこと。
- (9) 数字・漢字・アルファベットの大きさは、40cm×60cm 程度とする。

6. 提出書類

(1) 施工前

- ①業務工程表（範囲と日程調整を綿密に行う）

(2) 完了時

- ①業務写真（施工前、中、後、全体）：1部
- ②業務報告書：1部
- ③業務完了届：1部

7. 環境に配慮した業務履行

本業務においては、本市の環境マネジメントシステムに準じ、環境負荷の低減に努めること。
具体的には以下の事項について積極的に取り込むこと。

取組内容の具体例

取組項目	具体例
自動車利用の抑制	公共交通機関の優先利用、自転車の活用、自動車の相乗り、効率的な輸送手段へ転換（モーダルシフト）、走行ルートの短縮化、共同運行、その他
エコドライブの推進	アイドリングストップの推進、ふんわりアクセルの実施、エアコンの使用抑制、暖機運転の短縮、必要のない荷物を降ろす、日常点検の実施、その他

みどりの推進	事業実施で排出するCO ₂ を吸収・固定(カーボンオフセット)させるため植樹等緑化活動の実施、地域団体の植樹等緑化活動への参加・支援、その他
グリーン購入の推進	必要最小限の購入、環境に配慮した原材料・部品・製品・サービス等の優先的購入・調達、環境配慮に取り組む事業者からの優先的購入・調達、その他
省エネルギーの推進	省電力設備・製品の利用、エネルギーの高度利用(ヒートポンプ、コージェネレーション等)、施設の省エネルギー改修(ESCO事業等)、その他
新エネルギー、自然エネルギーの導入	太陽熱・バイオマス熱・地中熱・雪氷熱等の利用、太陽光発電・風力発電・バイオマス発電等の実施・利用、その他
廃棄物の発生・排出抑制、再使用、再生利用、適正処理	使い捨て商品の利用抑制(詰め替え商品や繰り返し使える製品の選択など)、過剰包装の抑制(包装紙・袋の削減、レジ袋の削減、梱包資材の削減・再使用など)、ごみ分別の徹底、不要となった紙類の資源化、廃棄物の適正処理、その他
環境法令の遵守	大気汚染防止法、水質汚濁防止法、騒音規制法、振動規制法、土壌汚染対策法、特定化学物質の環境への排出量の把握等及び管理の改善の促進に関する法律、ダイオキシン類対策特別措置法、札幌市生活環境の確保に関する条例等の環境法令の適用確認及びそれら法令に基づく届出提出や規制基準・作業基準の遵守
自然環境の保全	事業に伴うみどりの減少の抑制、その他
環境産業の育成	地産地消の流通・消費拡大、間伐材残材の活用、その他
美化活動の推進	イベントに関わる清掃活動、その他

7. 留意事項

- (1) 業務の実施に必要な機器、工具、消耗品類は受託者負担とする。
- (2) その他疑義等が発生した場合は、業務担当者との協議すること。

構内区画線ほか全体

番号	対象エリア	種類	色	単位	数量	備考
①	北側駐車場買出人駐車帯	駐車場ライン	白	m	969	
		駐車場「番号」(1台1箇所)	白	個	128	
②	北側駐車場買出人駐車帯 (小型)	駐車場ライン	白	m	1285	
		駐車場「番号」(大枠に代表表示)	白	個	8	
③	北側駐車場買出人駐車帯	駐車場ライン	白	m	305.5	
		駐車場「番号」	白	個	44	
④	センターヤード	停止線	白	m	69	
		『止まれ』表示	白	箇所	23	
⑤	センターヤード	センターライン	白	m	46	
		停止線	白	m	24	
		駐車場「番号」(1台1箇所)	白	個	72	
		『止まれ』表示	白	箇所	8	
⑥	南側駐車場	駐車場ライン	白	m	354	
		停止線	白	m	3	
		『止まれ』表示	白	箇所	1	
		駐車場「番号」(大枠に代表表示)	白	個	26	
⑦	南側駐車場	駐車場ライン	白	m	1475	
		停止線	白	m	15	
		『止まれ』表示	白	箇所	5	
		駐車場「番号」(大枠に代表表示)	白	個	34	
⑧	南側駐車場 (青果)	駐車場ラインほか	白	m	756	
		停止線	白	m	6	
		『止まれ』表示	白	箇所	2	
		駐車場「番号」(大枠に代表表示)	白	個	20	
⑨	第2守衛室	駐車場ライン	白	m	130	
⑩	モータラ通路	停止線	白	m	9	
		『止まれ』表示	白	箇所	2	
⑪	廃道	センターライン、駐車ライン	白	m	720	
		車境・外側	白	m	230	
		横断歩道	白	m	56	
		停止線	白	m	10.5	
		矢印	白	箇所	7	
⑫	高架下側	車境・外側	白	m	180	
		センターライン	白	m	300	
		横断歩道	白	m	48	
		停止線	白	m	46	
		矢印	白	箇所	7	
		『止まれ』表示	白	箇所	3	
⑬	青果側通路	センターライン	白	m	167	
		外側	白	m	334	
		『止まれ』表示	白	箇所	4	
		停止線	白	m	14	
		横断歩道	白	m	149	
		防火ハッチ	白	m	10	
		矢印	白	箇所	15	

番号	対象エリア	種類	色	単位	数量	備考
⑭	中央通路	センターライン	白	m	160	
		外側	白	m	340	
		『止まれ』表示	白	箇所	2	
		停止線	白	m	8	
		横断歩道	白	m	47.5	
		矢印	白	箇所	8	
⑮	水産側通路	外側	白	m	300	
		『止まれ』表示	白	箇所	1	
		停止線	白	m	5	
		横断歩道	白	m	33	
		矢印	白	箇所	7	
⑯	水産南門～青果南門	センターライン	白	m	710	
		外側	白	m	330	
		『止まれ』表示	白	箇所	1	
		停止線	白	m	10	
		横断歩道	白	m	26	
⑰	青果日通荷捌所	センターラインほか	白	m	148.6	
		外側	白	m	64	
		『止まれ』表示	白	箇所	3	
		停止線	白	m	2.5	
		横断歩道	白	m	57	
		矢印	白	箇所	1	

立体駐車場

番号	対象エリア	種類	色	単位	数量	備考
⑱	立体駐車場 2～5階	矢印(直線)	白	個	40	
		矢印(曲線)	白	個	32	
		矢印(合流線)	白	個	27	
		止まれ	白	箇所	16	
		停止線	白	m	48	

1 JANUARY

日	月	火	水	木	金	土
		1 <small>元旦</small>	2	3	4	5
6	7	8	9	10	11	12
13	14 <small>成人の日</small>	15	16	17	18	19
20	21	22	23	24	25	26
27	28	29	30	31		

2 FEBRUARY

日	月	火	水	木	金	土
					1	2
3	4	5	6	7	8	9
10	11 <small>建国記念日</small>	12	13	14	15	16
17	18	19	20	21	22	23
24	25	26	27	28		

3 MARCH

日	月	火	水	木	金	土
					1	2
3	4	5	6	7	8	9
10	11	12	13	14	15	16
17	18	19	20	21 <small>春分の日</small>	22	23
24	25	26	27	28	29	30
31						

4 APRIL

日	月	火	水	木	金	土
	1	2	3	4	5	6
7	8	9	10	11	12	13
14	15	16	17	18	19	20
21	22	23	24	25	26	27
28	29 <small>昭和の日</small>	30				

5 MAY

日	月	火	水	木	金	土
			1	2	3 <small>こどもの日</small>	4 <small>みここの日</small>
5	6 <small>昭和の日</small>	7	8	9	10	11
12	13	14	15	16	17	18
19	20	21	22	23	24	25
26	27	28	29	30	31	

6 JUNE

日	月	火	水	木	金	土
						1
2	3	4	5	6	7	8
9	10	11	12	13	14	15
16	17	18	19	20	21	22
23	24	25	26	27	28	29
30						

7 JULY

日	月	火	水	木	金	土
	1	2	3	4	5	6
7	8	9	10	11	12	13
14	15 <small>海の日</small>	16	17	18	19	20
21	22	23	24	25	26	27
28	29	30	31			

8 AUGUST

日	月	火	水	木	金	土
				1	2	3
4	5	6	7	8	9	10
11	12 <small>山の日</small>	13	14	15	16	17
18	19	20	21	22	23	24
25	26	27	28 <small>立秋</small>	29	30	31

9 SEPTEMBER

日	月	火	水	木	金	土
1	2	3	4	5	6	7
8	9	10	11	12	13	14
15	16 <small>敬老の日</small>	17	18	19	20	21
22	23 <small>秋分の日</small>	24	25	26	27	28
29	30					

10 OCTOBER

日	月	火	水	木	金	土
		1	2	3	4	5
6	7	8	9	10	11	12
13	14 <small>体育の日</small>	15	16	17	18	19
20	21	22	23	24	25	26
27	28	29	30 <small>秋分の日</small>	31		

11 NOVEMBER



日	月	火	水	木	金	土
					1	2
3	4 <small>敬老の日</small>	5	6	7	8	9
10	11	12	13	14	15	16
17	18	19	20	21	22	23 <small>勤労感謝の日</small>
24	25	26	27	28	29	30

12 DECEMBER

日	月	火	水	木	金	土
1	2	3	4	5	6	7
8	9	10	11	12	13	14
15	16	17	18 <small>クリスマス</small>	19	20	21
22	23	24	25	26	27	28
29	30	31				

 臨時休市日
  水産物部のみ臨時休市日
 臨時開市日
  青果部のみ臨時休市日

水産物部開市日数 259日
 青果部開市日数 257日

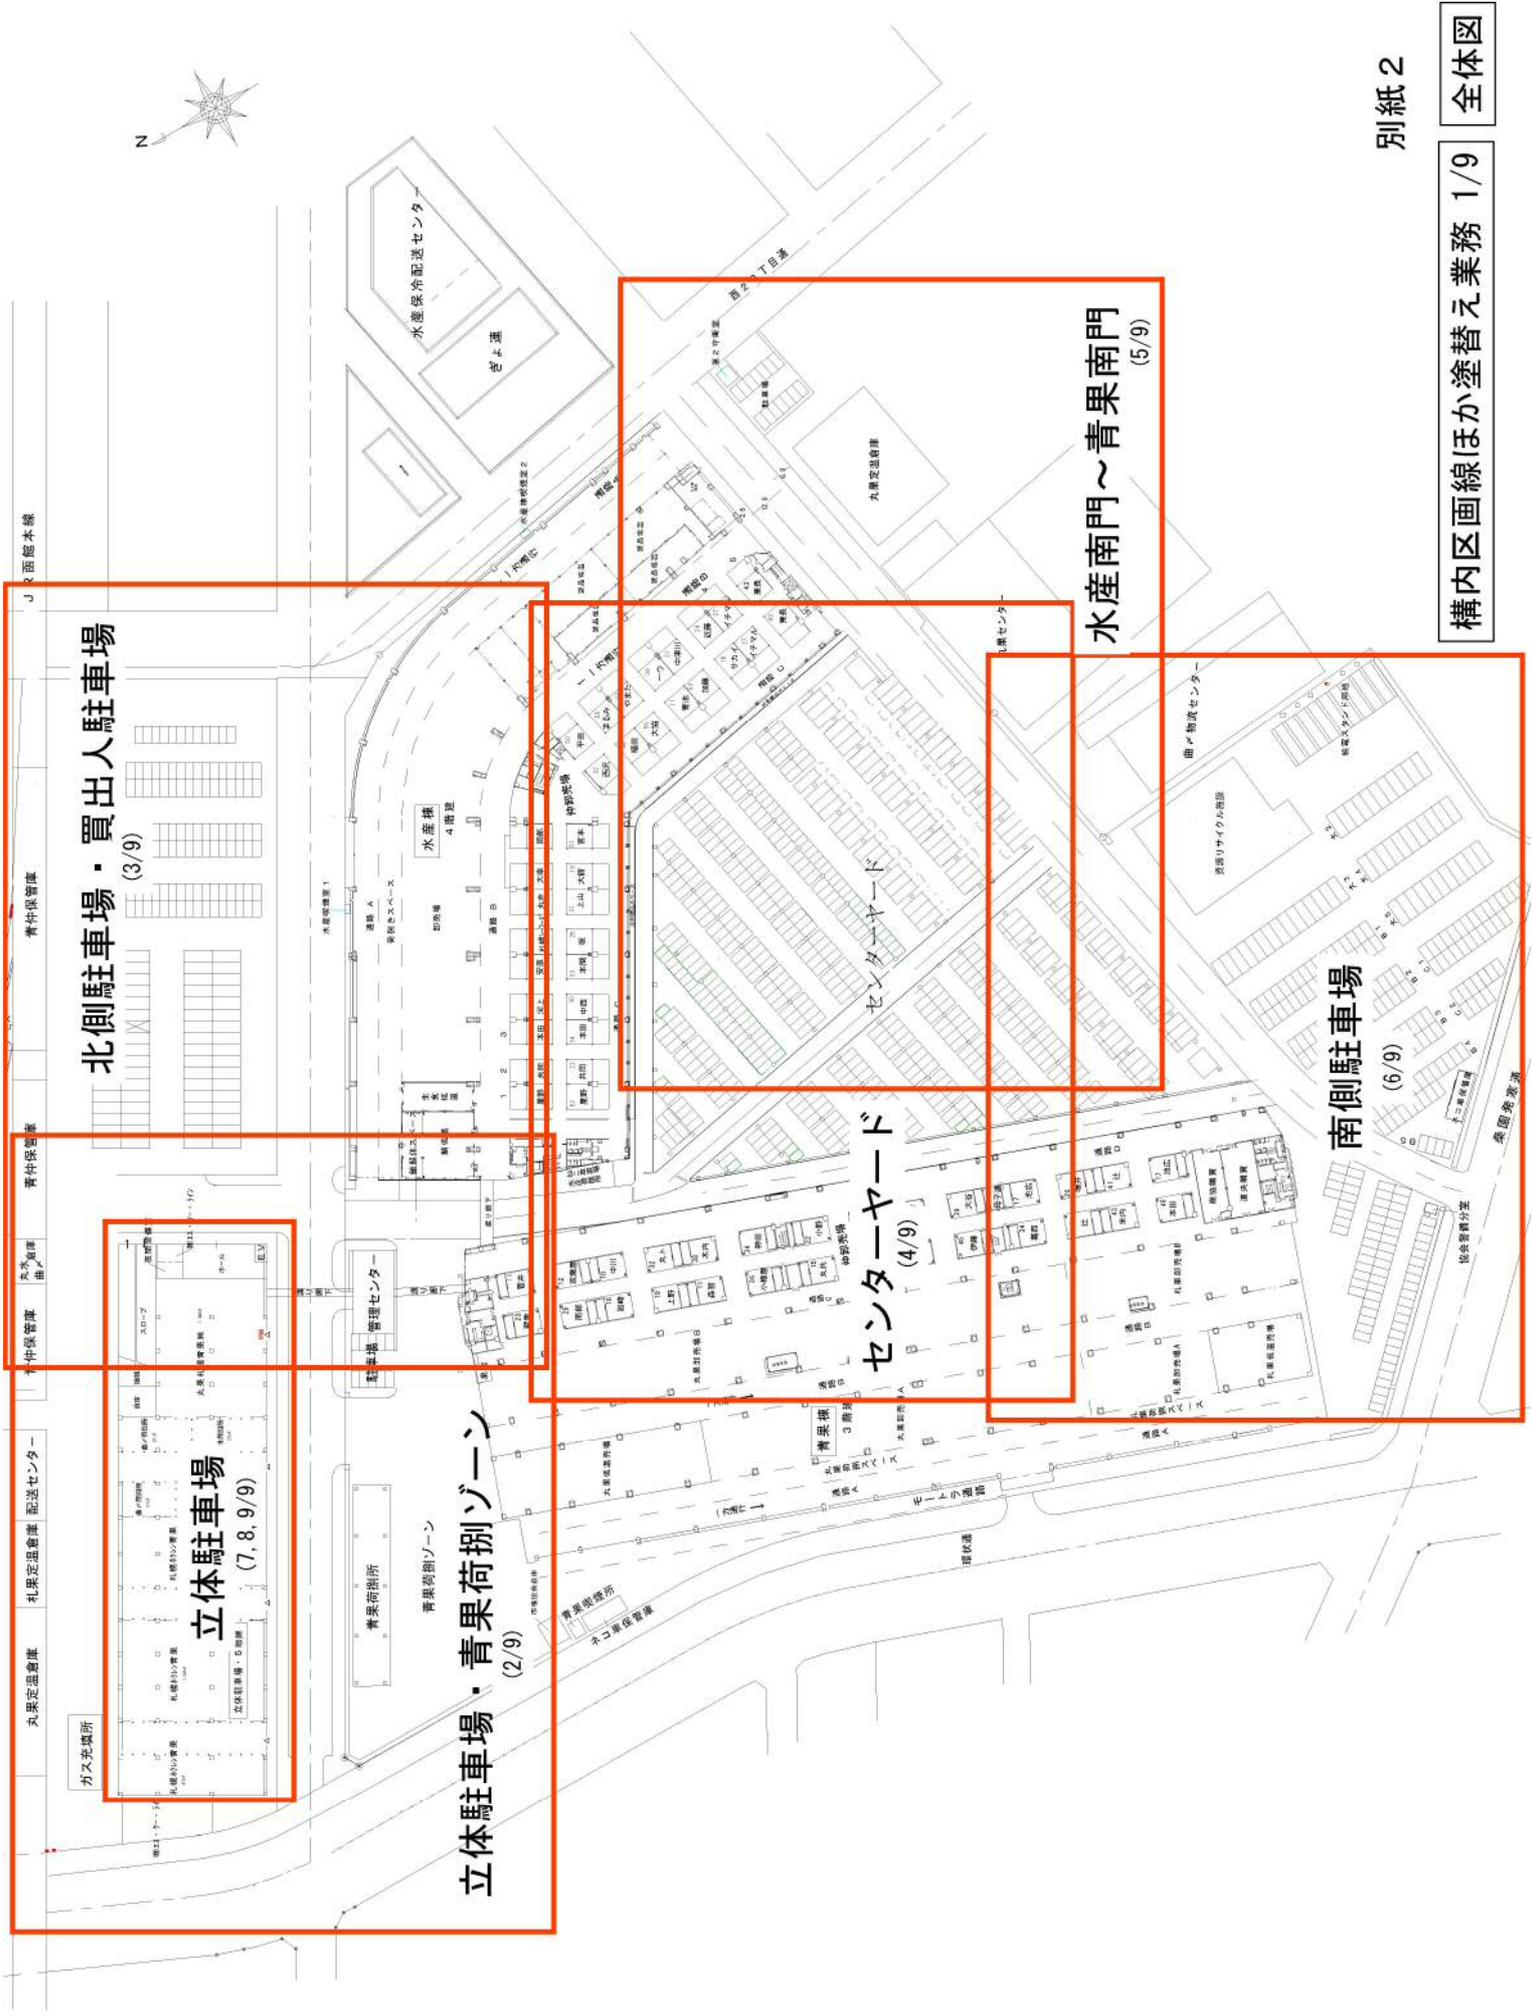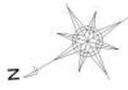

丸果定温倉庫

札幌定温倉庫 配送センター

青仲保管庫

丸水倉庫
曲

青仲保

ガス充填所

(株)エス・ケー・ライン

札幌みらい中央青果(株)


札幌みらい中央青果(株)

倉庫

機械室

スロープ

止マレ

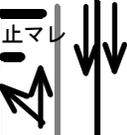

(株)エス・ケー・ライン

立体駐車場・5階建

階段・EV

丸水札幌
中央水産

丸水札幌
中央水産

ホール

EV

青果荷捌所

止マレ

管理センター

渡り廊下

青果荷捌ゾーン

渡り廊下

止マレ

凡例

- : 白線
- : センターライン (白)
- : 横断歩道 (白)

立体駐車場・青果荷捌ゾーン

市場協会倉庫


果実

構内区画線ほか塗替え業務 2/9

部分詳細図

渡り廊下

鮪解

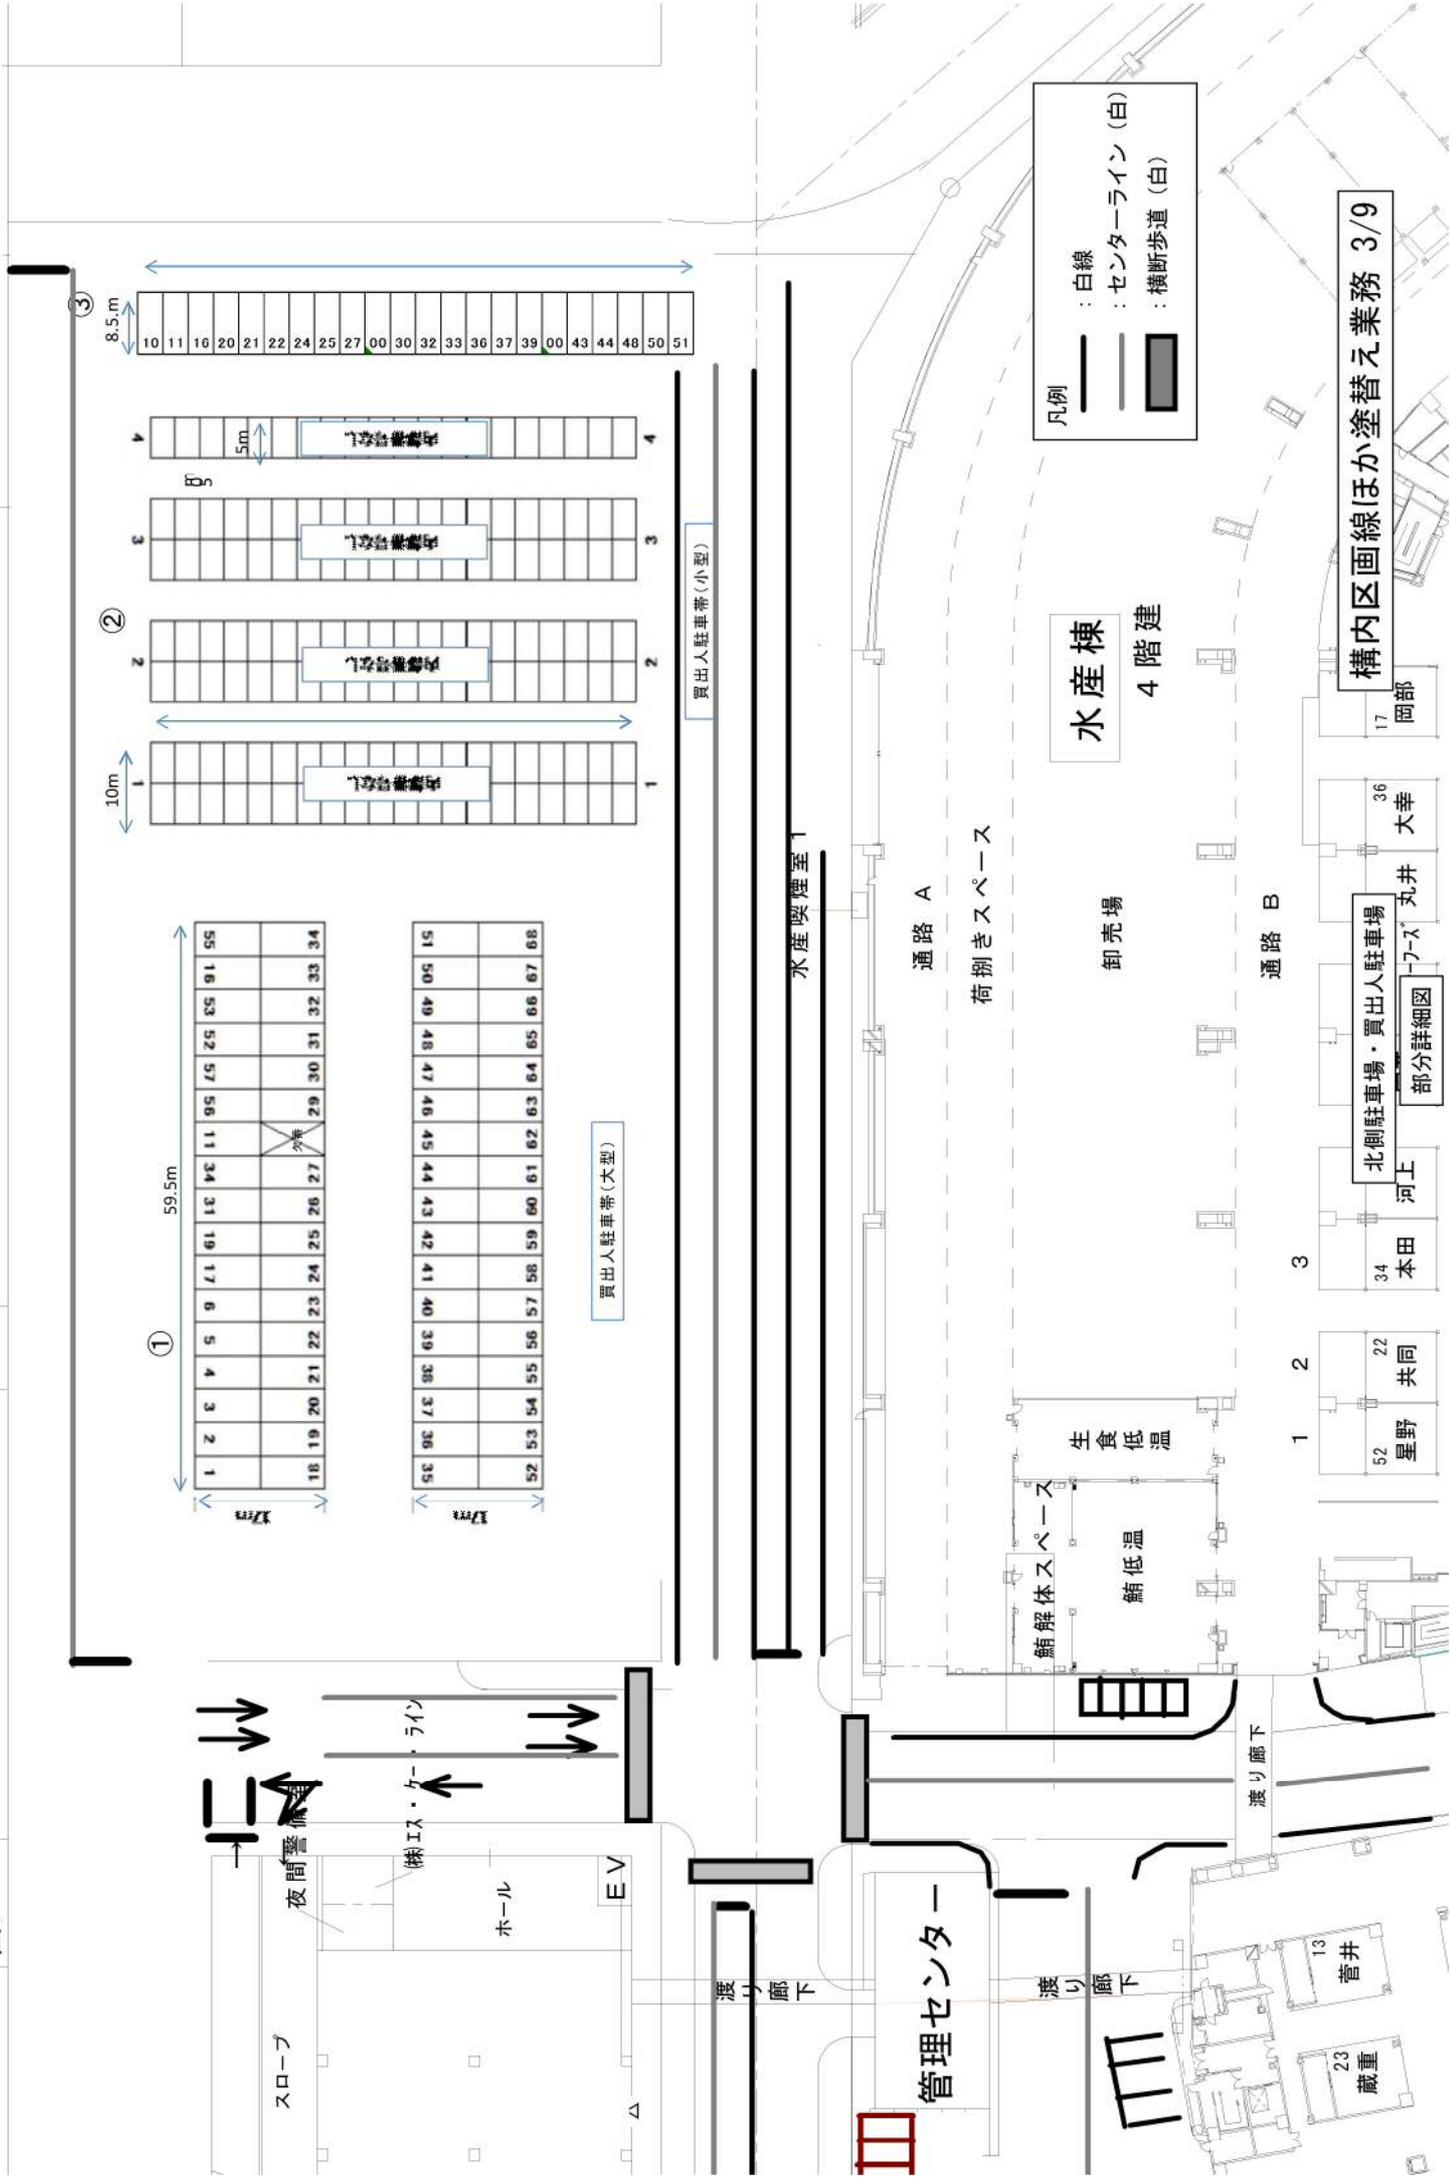

構内区画線ほか塗替え業務 3/9

北側駐車場・買出人駐車場
部分詳細図


52 星野 共同
34 本田
36 丸井 大幸

河上

岡部

菅井

蔵重

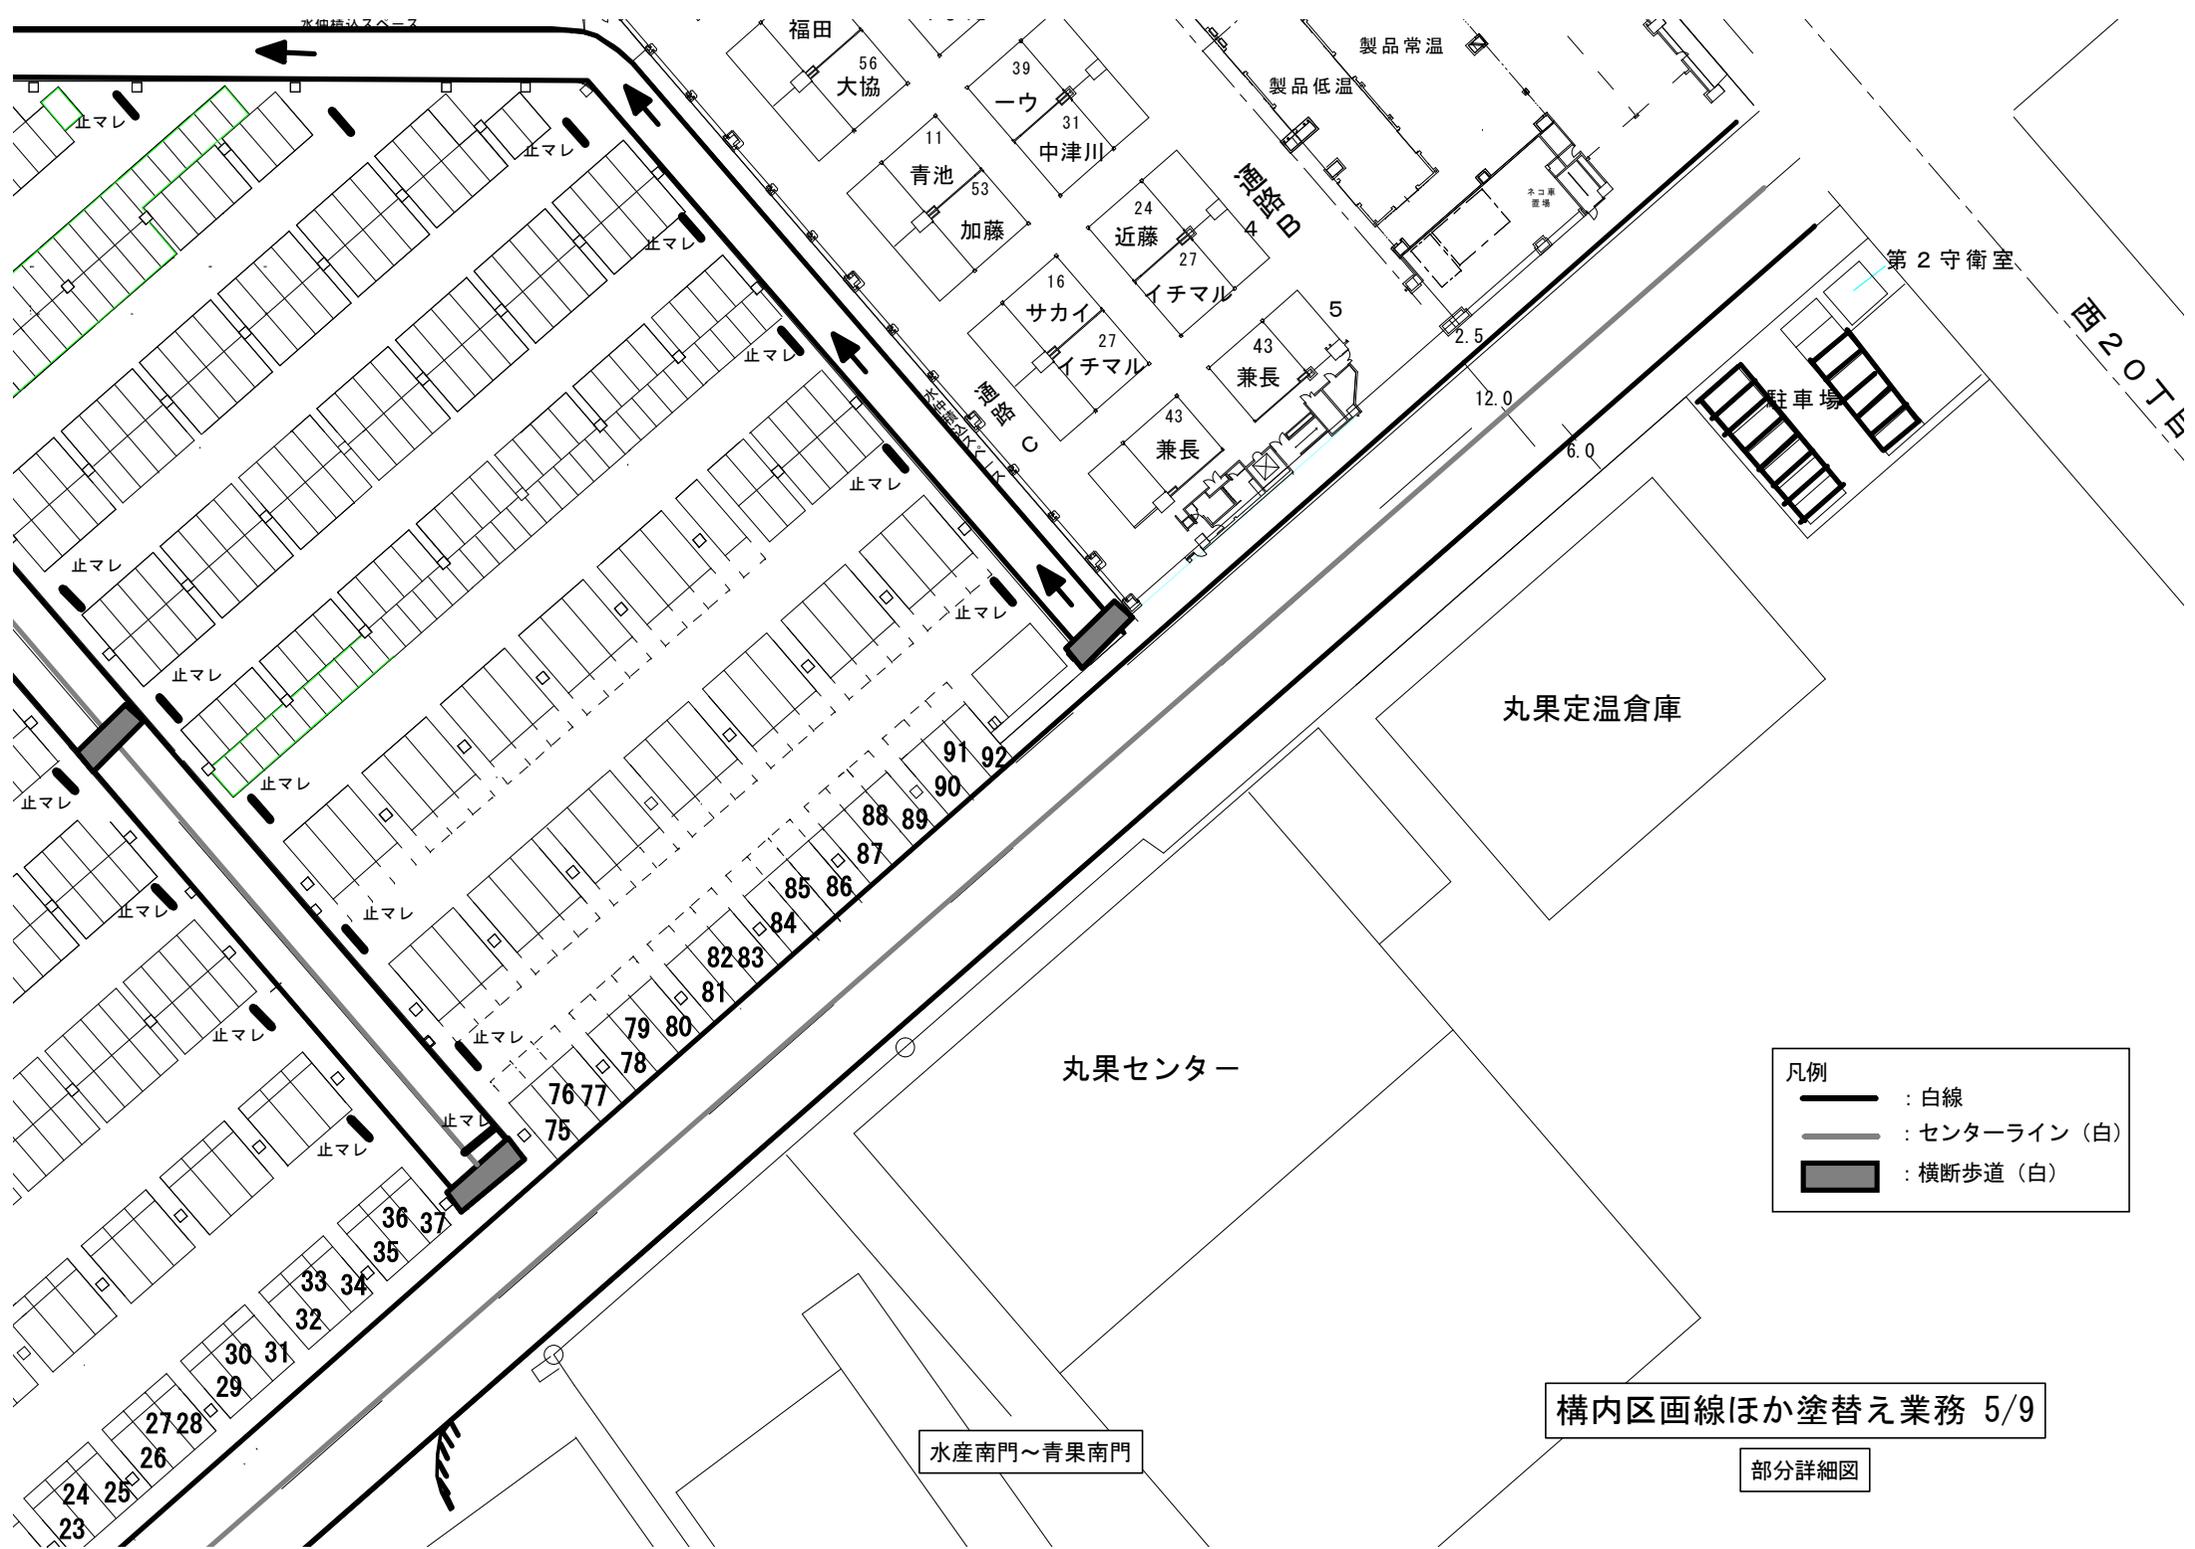

構内区画線ほか塗替え業務 5/9

部分詳細図

水産南門~青果南門

凡例

-  : 白線
-  : センターライン (白)
-  : 横断歩道 (白)




- 凡例
- : 白線
 - - - : センターライン (白)
 - █ : 横断歩道 (白)

構内区画線ほか塗替え業務 6/9

部分詳細図

南側駐車場

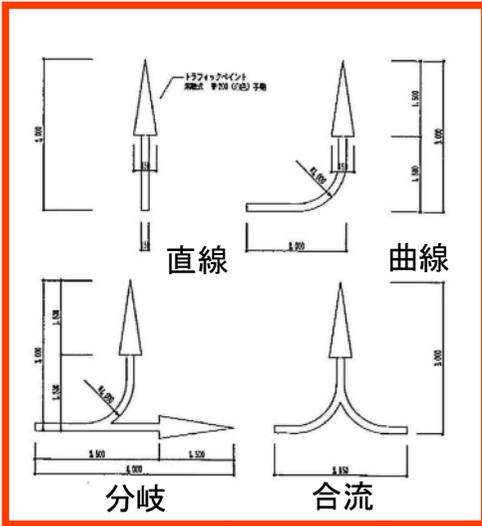


直線

曲線

分岐

合流

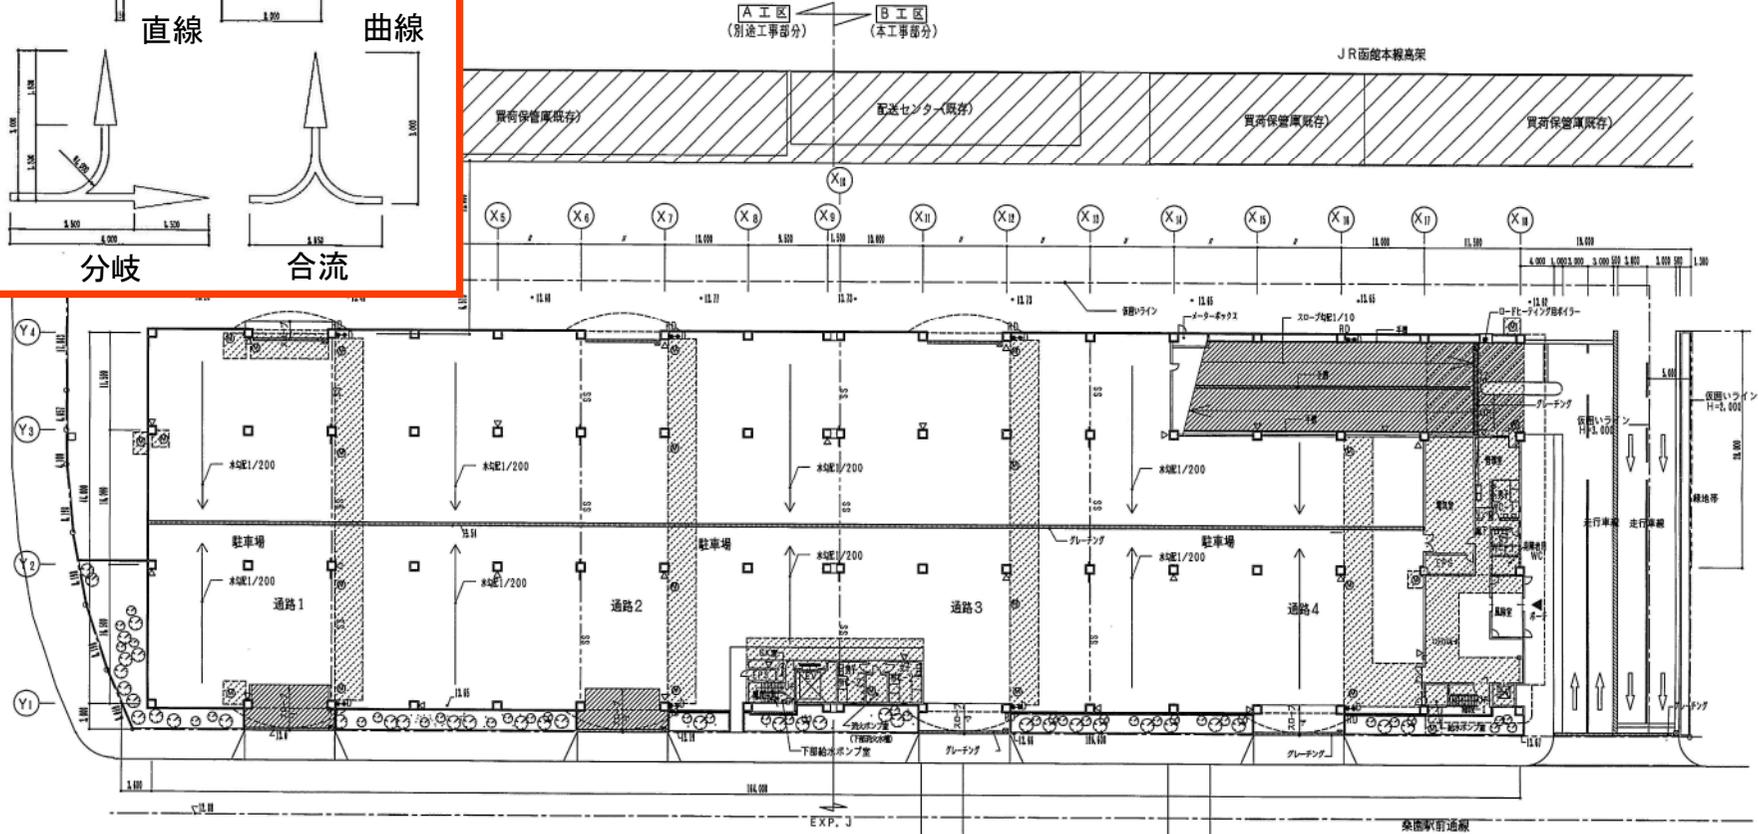


		対象矢印箇所(個)		
		直線	曲線	合流
①	階	白	白	白
	2~5	40	32	27
合計		40	32	27

立体駐車場 1階 平面図

構内区画線ほか塗替え業務 7/9

部分詳細図


大型車駐車台数 : 36台 IFL=13.65
 押出成型セメント板
 軽量鉄骨間仕切壁
 移動式粉末消火設備
 放水口格納箱
 床下バルコニー等
 * 本工事では非対応とする
 ①、②、③、④、⑤、⑥、⑦、⑧、⑨、⑩、⑪、⑫、⑬、⑭、⑮、⑯、⑰、⑱、⑲、⑳、㉑、㉒、㉓、㉔、㉕、㉖、㉗、㉘、㉙、㉚、㉛、㉜、㉝、㉞、㉟、㊱、㊲、㊳、㊴、㊵、㊶、㊷、㊸、㊹、㊺、㊻、㊼、㊽、㊾、㊿、
 【加付】①、②、③、④、⑤、⑥、⑦、⑧、⑨、⑩、⑪、⑫、⑬、⑭、⑮、⑯、⑰、⑱、⑲、⑳、㉑、㉒、㉓、㉔、㉕、㉖、㉗、㉘、㉙、㉚、㉛、㉜、㉝、㉞、㉟、㊱、㊲、㊳、㊴、㊵、㊶、㊷、㊸、㊹、㊺、㊻、㊼、㊽、㊾、㊿

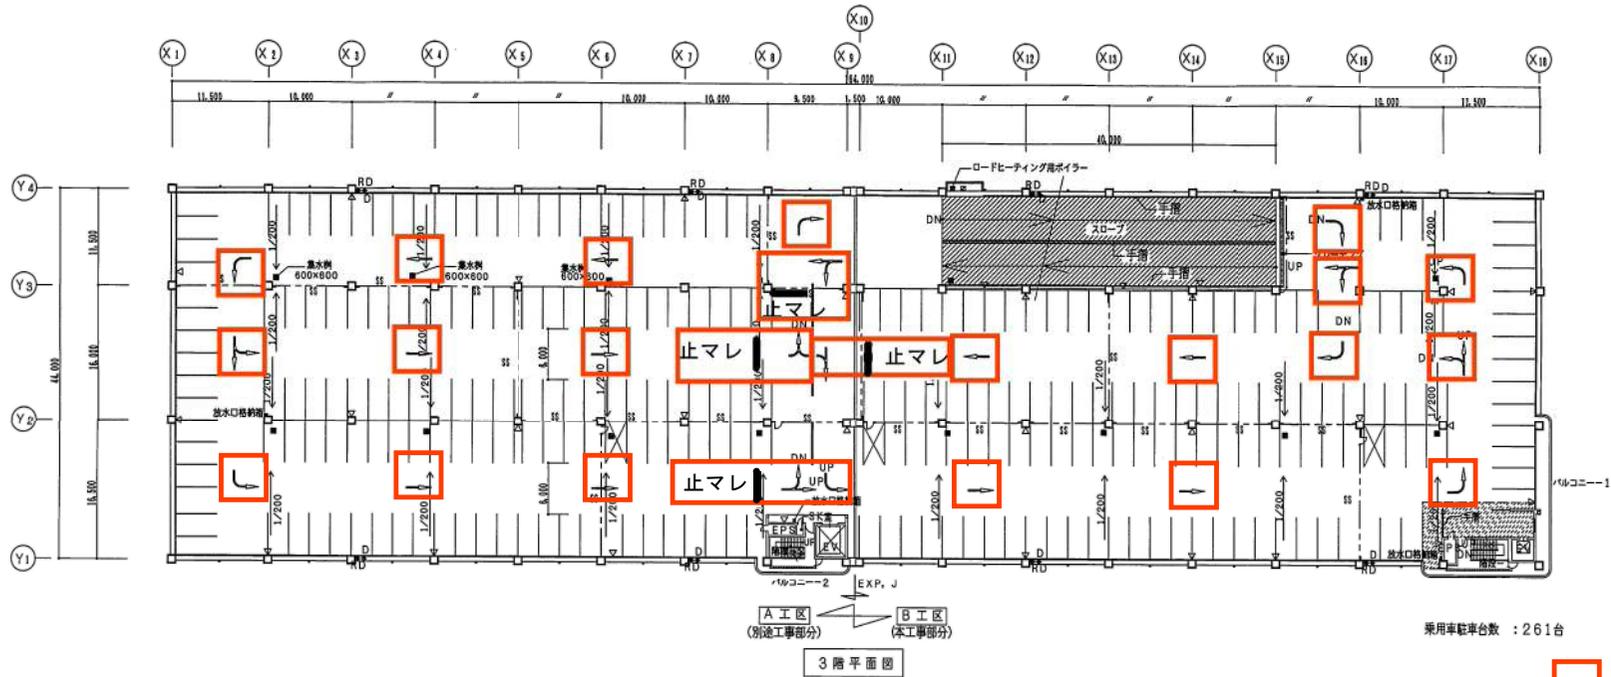

3階平面図

乗用車駐車台数 : 261台 3FL=25.04

□ : 施工箇所

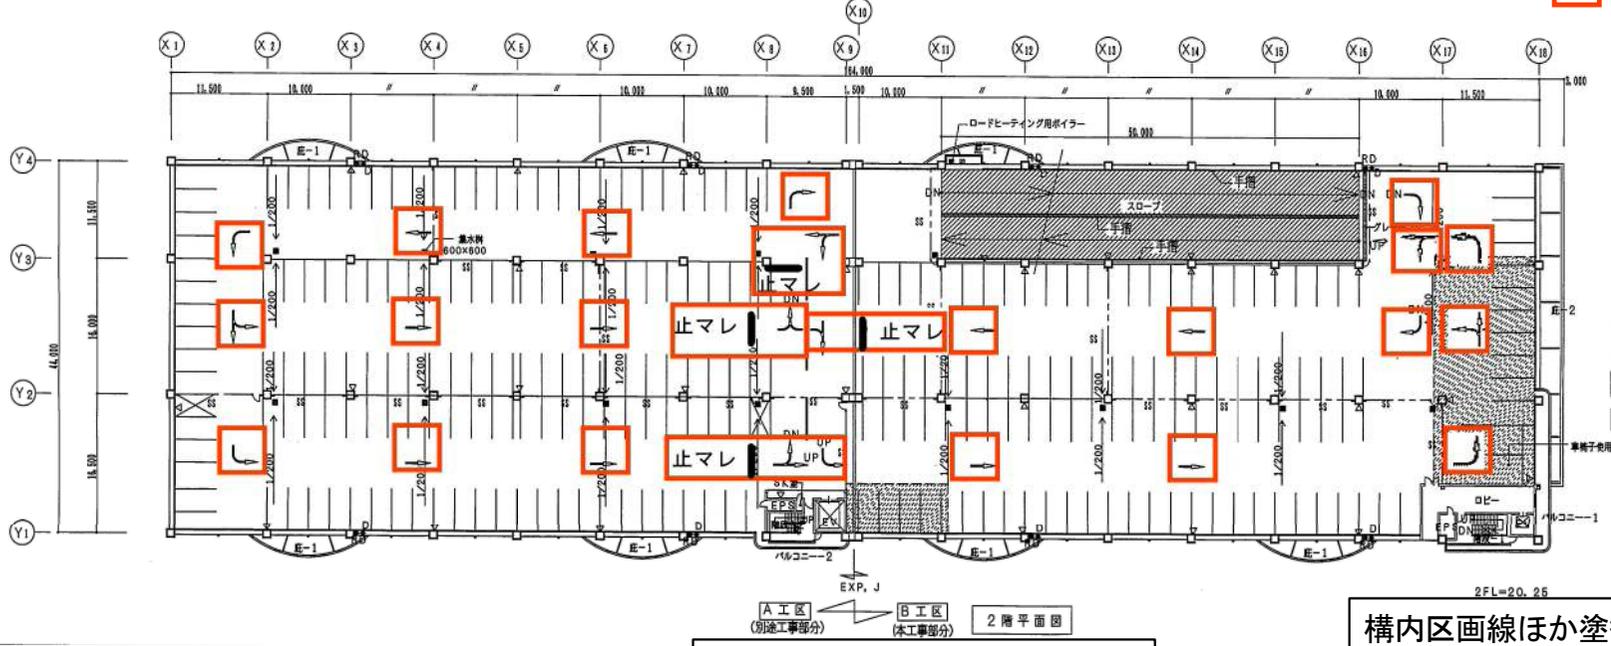


2階平面図

2FL=20.25


構内区画線ほか塗替え業務 8/9

立体駐車場 2・3階 平面図

部分詳細図

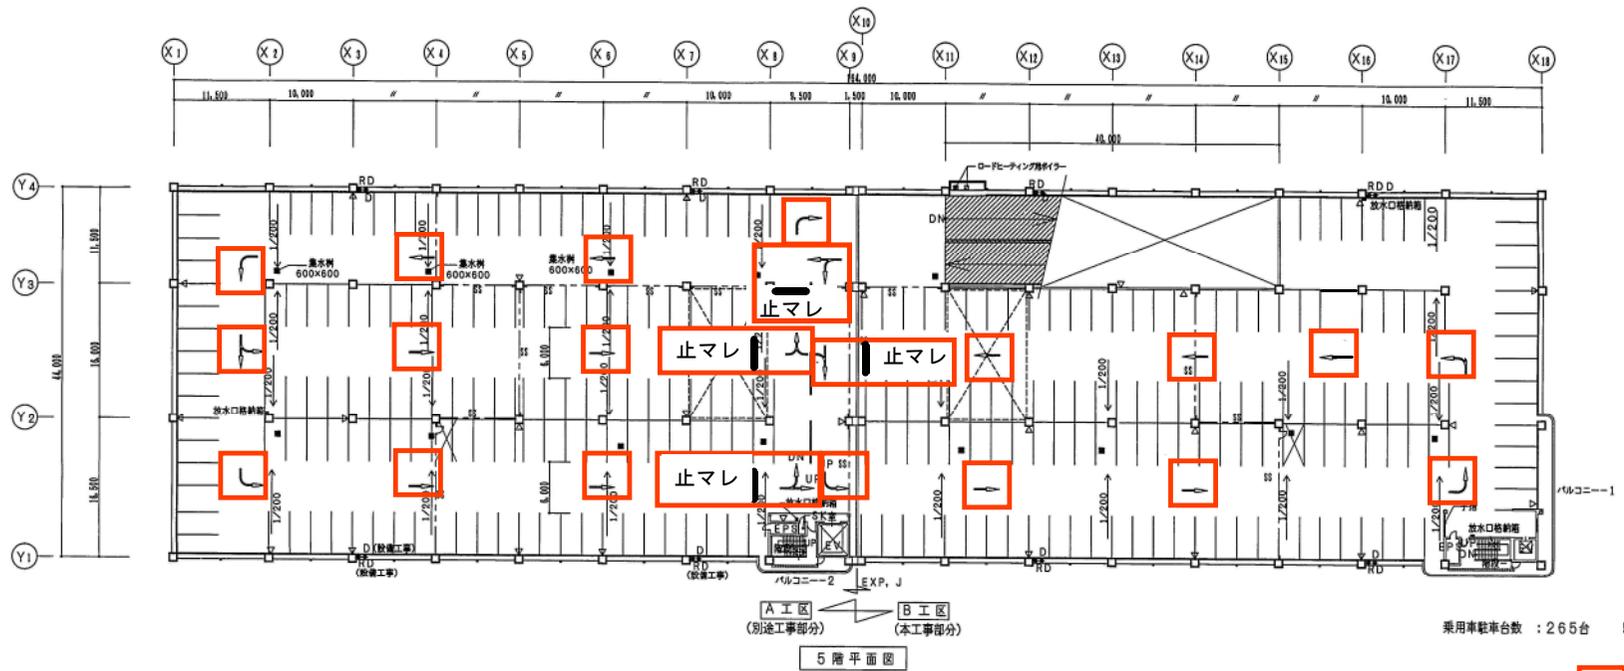

□：施工箇所

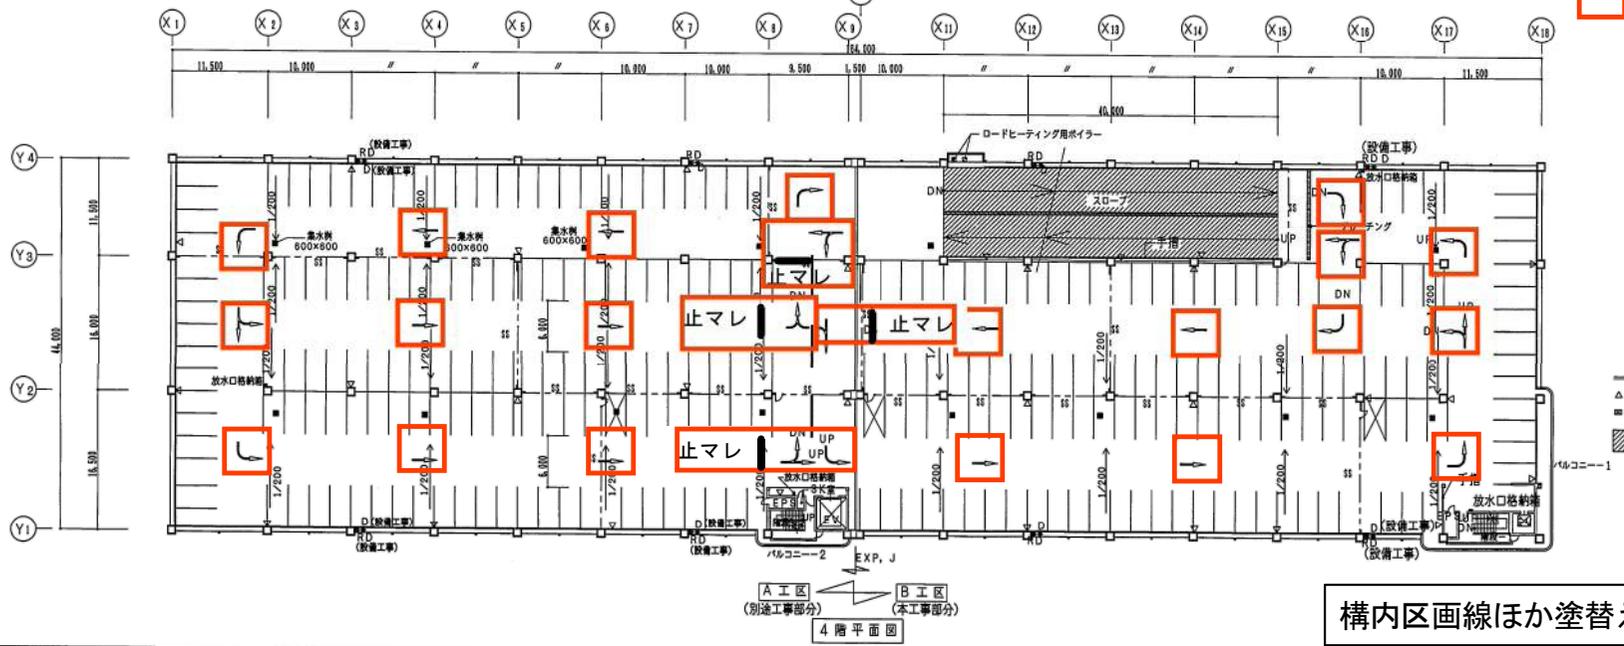

- 押出成型セメント板
 - △ 等軸式給湯用消防設備
 - 放水口格納箱
 - 床ヒーティング部分を示す
- ※施工は主に下階による
その1、その2工事区画による
- ・アルミ（角鉄板、スパンドレル、パネル）
 - ・アルミ窓木（構造木）
 - ・ガラスパネル

構内区画線ほか塗替え業務 9/9

立体駐車場 4・5階 平面図

部分詳細図