

## 中央卸売市場検定電力メーター更新仕様書

### 1 業務内容

本業務は水産棟・青果棟・配送センターに設置している場内の検定電力メーターを計量法で定める検定期間の満了に伴い、更新を行う業務である。また、集中監視システム（BMS）に、交換した電力メーターについて、データの修正、調整を行ない正常なデータを得るものである。

### 2 履行期間

契約書に示す着手の日から令和5年3月28日まで

### 3 業務場所

札幌市中央区北12条西20丁目2-1ほか  
中央卸売市場 水産棟・青果棟・配送センター

### 4 業務範囲

#### ア 対象機器

- ・別添のとおり

#### イ 交換作業内容

受託者は以下を実施する。

- ・電力メーター交換（全102台）

- ① 既設メーターの交換前の指針及び交換後の指針の写真を撮る。
- ② 一部メーターについて、指針値を中央監視室内集中監視システムにて集計管理を行っているため、現地と遠隔での数値が一致していることの確認を行う。

（対象機器メーター番号No. 1～81、83～86）

- ③ 交換作業は、有資格者により行うこと。
- ④ 電力量計は、専門業者による確認がとれたものに限り再利用品の使用をみとめるものとする

- ・データの管理

- ① 中央監視室にて、交換前後の指針値のデータを集中監視システム（BMS）に反映させるためのデータの調整を行う。

- ② ①で調整を行ったデータは料金請求システムに反映させる必要があるため、そのデータの確認及び調整作業を行う。

※上記の①②の作業について、中央卸売市場内事業者への使用料金の請求に使用している重要設備であるため、これらの作業については、システムを熟知している専門業者の技術者にて行うこと。

#### ウ 業務実施日時

本業務実施日時は、施設管理担当者と協議のうえ決定する。

#### エ その他

- ・別紙一覧のNo. 1～82、84～87までの検定電力メーター

は、集中監視システム（BMS）及び料金請求システムのデータの書換えを行う。その他のメーターは、電算のデータ書換えはない。

- ・別紙一覧のNo. 88～102までの検定電力メーターは、ハンディ検針に必要な機器設置および設定を行う。
- ・取り外した検定電力メーターで再使用可能なものは、専門業者へ引き渡すこと。
- ・その他は、法律を遵守し適正に廃棄すること。
- ・疑義が生じた場合については、担当職員と協議を行うこと。

## 5 提出書類

### (1) 施工前

- ①業務工程表

### (2) 完了時

- ①業務写真 : 1部
- ②業務報告書 : 1部
- ②業務完了届 : 1部

## 6 環境に配慮した業務履行

本業務においては、本市の環境マネジメントシステムに準じ、環境負荷の低減に努めること。

具体的には以下の事項について積極的に取り込むこと。

### 取組内容の具体例

取組項目	具体例
自動車利用の抑制	公共交通機関の優先利用、自転車の活用、自動車の相乗り、効率的な輸送手段へ転換（モーダルシフト）、走行ルート短縮化、共同運行、その他
エコドライブの推進	アイドリングストップの推進、ふんわりアクセルの実施、エアコンの使用抑制、暖機運転の短縮、必要のない荷物を降ろす、日常点検の実施、その他
みどりの推進	事業実施で排出するCO <sub>2</sub> を吸収・固定（カーボンオフセット）させるため植樹等緑化活動の実施、地域団体の植樹等緑化活動への参加・支援、その他
グリーン購入の推進	必要最小限の購入、環境に配慮した原材料・部品・製品・サービス等の優先的購入・調達、環境配慮に取り組む事業者からの優先的購入・調達、その他

省エネルギーの推進	省電力設備・製品の利用、エネルギーの高度利用（ヒートポンプ、コージェネレーション等）、施設の省エネルギー改修（ESCO 事業等）、その他
新エネルギー、自然エネルギーの導入	太陽熱・バイオマス熱・地中熱・雪氷熱等の利用、太陽光発電・風力発電・バイオマス発電等の実施・利用、その他
廃棄物の発生・排出抑制、再使用、再生利用、適正処理	使い捨て商品の利用抑制（詰め替え商品や繰り返し使える製品の選択など）、過剰包装の抑制（包装紙・袋の削減、レジ袋の削減、梱包資材の削減・再使用など）、ごみ分別の徹底、不要となった紙類の資源化、廃棄物の適正処理、その他
環境法令の遵守	大気汚染防止法、水質汚濁防止法、騒音規制法、振動規制法、土壌汚染対策法、特定化学物質の環境への排出量の把握等及び管理の改善の促進に関する法律、ダイオキシン類対策特別措置法、札幌市生活環境の確保に関する条例等の環境法令の適用確認及びそれら法令に基づく届出提出や規制基準・作業基準の遵守
自然環境の保全	事業に伴うみどりの減少の抑制、その他
環境産業の育成	地産地消の流通・消費拡大、間伐材残材の活用、その他
美化活動の推進	イベントに関わる清掃活動、その他

## 7 留意事項



- (1) 業務の実施に必要な機器、工具、消耗品類は受託者負担とする。
- (2) その他疑義等が発生した場合は、業務担当者との協議すること。

令和4年度電力メーター交換一覧表


No.	棟	階	設置場所	盤名称	計器番号	管理点コード	管理点名称	メーカー	型式	相線	電圧	電流	CT無/有	有効	備考	交換年度
1	水産棟	3階	水産物卸売協同組合(旧喫茶)	3TP-3	746331	0374	動力74(水仲食堂)	三菱	M8UM-S33R	3P3W	200	30	無	36.3(2024.3)令和5年度まで	2013年製	令和4年度
2	水産棟	3階	北ホール	3TPL-19	746342	0383	動力85(3F旧印刷室)	三菱	M8UM-S33R	3P3W	200	30	無	36.3(2024.3)令和5年度まで	2013年製	令和4年度
3	水産棟	1階	仲卸店舗イチマル渋谷	水-1TLP-3	616995	0421	電灯21(27 イチマル渋谷2)	三菱	M8UM-S33R	1P3W	100	120	無	36.3(2024.3)令和5年度まで	2014年製	令和4年度
4	水産棟	1階	仲卸店舗イチマル渋谷	水-1TLP-3	616300	0441	電灯41(27 イチマル渋谷2動力)	三菱	M8UM-S33R	3P3W	200	120	無	36.3(2024.3)令和5年度まで	2014年製	令和4年度
5	水産棟	1階	仲卸店舗イチマル渋谷	水-1TLP-4	616539	0422	電灯22(27 イチマル渋谷)	三菱	M8UM-S33R	1P3W	100	120	無	36.3(2024.3)令和5年度まで	2014年製	令和4年度
6	水産棟	1階	仲卸店舗イチマル渋谷	水-1TLP-4	616377	0442	電灯42(27 イチマル渋谷1動力)	三菱	M8UM-S33R	3P3W	200	120	無	36.3(2024.3)令和5年度まで	2014年製	令和4年度
7	水産棟	1階	仲卸店舗大協水産	水-1TLP-11	617011	0429	電灯29(56 大協水産)	三菱	M8UM-S33R	1P3W	100	120	無	36.3(2024.3)令和5年度まで	2014年製	令和4年度
8	水産棟	1階	仲卸店舗大協水産	水-1TLP-11	616406	0449	電灯49(56 大協水産動力)	三菱	M8UM-S33R	3P3W	200	120	無	36.3(2024.3)令和5年度まで	2014年製	令和4年度
9	水産棟	1階	仲卸店舗やまた水産	水-1TLP-12	617339	0430	電灯30(37 やまた水産)	三菱	M8UM-S33R	1P3W	100	120	無	36.3(2024.3)令和5年度まで	2014年製	令和4年度
10	水産棟	1階	仲卸店舗やまた水産	水-1TLP-12	616386	0450	電灯50(37 やまた水産動力)	三菱	M8UM-S33R	3P3W	200	120	無	36.3(2024.3)令和5年度まで	2014年製	令和4年度
11	水産棟	1階	仲卸店舗札幌シーフーズ	水-1TLP-24	616197	0565	電灯164(57 札幌シーフーズ)	三菱	M8UM-S33R	1P3W	100	120	無	36.3(2024.3)令和5年度まで	2014年製	令和4年度
12	水産棟	1階	仲卸店舗札幌シーフーズ	水-1TLP-24	616379	0579	電灯178(57 札幌シーフーズ動力)	三菱	M8UM-S33R	3P3W	200	120	無	36.3(2024.3)令和5年度まで	2014年製	令和4年度
13	水産棟	3階	南EPS	3L-1	617019	0515	電灯114(3F便所電灯)	三菱	M8UM-S33R	1P3W	100	120	無	36.3(2024.3)令和5年度まで	2014年製	令和4年度
14	水産棟	3階	南EPS	3L-1	617004	0516	電灯115(3FDS・PS他電灯)	三菱	M8UM-S33R	1P3W	100	120	無	36.3(2024.3)令和5年度まで	2014年製	令和4年度
15	水産棟	3階	南EPS	3L-1	746737	0517	電灯116(3F便所保安灯)	三菱	M8UM-S33R	1P3W	100	30	無	36.3(2024.3)令和5年度まで	2014年製	令和4年度
16	水産棟	3階	南EPS	3L-1	617021	0518	電灯117(3FDS・PS他保安灯)	三菱	M8UM-S33R	1P3W	100	120	無	36.3(2024.3)令和5年度まで	2014年製	令和4年度
17	水産棟	3階	中央EPS	3L-2	747035	0520	電灯119(3F丸水倉庫電灯)	三菱	M8UM-S33R	1P3W	100	30	無	36.3(2024.3)令和5年度まで	2014年製	令和4年度
18	水産棟	3階	中央EPS	3L-2	746892	0521	電灯120(3F中央PS保安灯)	三菱	M8UM-S33R	1P3W	100	30	無	36.3(2024.3)令和5年度まで	2014年製	令和4年度
19	水産棟	3階	中央EPS	3L-2	746966	0522	電灯121(3F中央ELVホール保安灯)	三菱	M8UM-S33R	1P3W	100	30	無	36.3(2024.3)令和5年度まで	2014年製	令和4年度
20	水産棟	3階	機器室	3L-5	617015	0524	電灯123(3F機器室機器電源)	三菱	M8UM-S33R	1P3W	100	120	無	36.3(2024.3)令和5年度まで	2014年製	令和4年度
21	水産棟	3階	丸水物品庫	3TL-1	616697	0525	電灯124(3F丸水物品庫他)	三菱	M8UM-S33R	1P3W	100	120	無	36.3(2024.3)令和5年度まで	2014年製	令和4年度
22	水産棟	3階	丸水男子更衣室	3TL-2	617003	0526	電灯125(3F丸水会議室他)	三菱	M8UM-S33R	1P3W	100	120	無	36.3(2024.3)令和5年度まで	2014年製	令和4年度
23	水産棟	3階	丸水札幌中央水産	3TL-3	033543	0527	電灯126(3F丸水事務所OA)	三菱	M8UM-S33R	1P3W	100	150/5	有	33.3(2021.3)令和2年度まで	2014年製	令和4年度
24	水産棟	3階	丸水札幌中央水産	3TL-3	033546	0528	電灯127(3F丸水事務所電)	三菱	M8UM-S33R	1P3W	100	200/5	有	33.3(2021.3)令和2年度まで	2014年製	令和4年度
25	水産棟	3階	丸水札幌中央水産	3TL-4	033554	0529	電灯128(3F丸水事務所北)	三菱	M8UM-S33R	1P3W	100	250/5	有	33.3(2021.3)令和2年度まで	2014年製	令和4年度
26	水産棟	3階	水産物卸売協同組合	3TL-5	616550	0530	電灯129(3F水仲食堂)	三菱	M8UM-S33R	1P3W	100	120	無	36.3(2024.3)令和5年度まで	2014年製	令和4年度
27	水産棟	3階	空き室(旧水産物卸売協同組合)	3TL-6	616691	0531	電灯130(3F水仲事務所)	三菱	M8UM-S33R	1P3W	100	120	無	36.3(2024.3)令和5年度まで	2014年製	令和4年度
28	水産棟	4階	南EPS	4L-1	033531	0532	電灯131(4F南便所)	三菱	M8UM-S33R	1P3W	100	150/5	有	33.3(2021.3)令和2年度まで	2014年製	令和4年度
29	水産棟	4階	南EPS	4L-1	617030	0533	電灯132(4FDS・PS他)	三菱	M8UM-S33R	1P3W	100	120	無	36.3(2024.3)令和5年度まで	2014年製	令和4年度
30	水産棟	4階	南EPS	4L-1	746967	0534	電灯133(4F南廊下)	三菱	M8UM-S33R	1P3W	100	30	無	36.3(2024.3)令和5年度まで	2014年製	令和4年度
31	水産棟	4階	南EPS	4L-1	616693	0535	電灯134(4FDS・PS保安灯)	三菱	M8UM-S33R	1P3W	100	120	無	36.3(2024.3)令和5年度まで	2014年製	令和4年度
32	水産棟	4階	中央EPS	4L-2	033544	0536	電灯135(4F中央ELVホール1)	三菱	M8UM-S33R	1P3W	100	150/5	有	33.3(2021.3)令和2年度まで	2014年製	令和4年度

33	水産棟	4階	中央EPS	4L-2	033530	0537	電灯136(4F中央ELVホ-ル2)	三菱	M8UM-S33R	1P3W	100	150/5	有	33.3(2021.3)令和2年度まで	2014年製	令和4年度
34	水産棟	4階	中央EPS	4L-2	746748	0538	電灯137(4F中央EPS・PS)	三菱	M8UM-S33R	1P3W	100	30	無	36.3(2024.3)令和5年度まで	2014年製	令和4年度
35	水産棟	4階	中央EPS	4L-2	746742	0539	電灯138(4F中央ELVホ-ル保安灯)	三菱	M8UM-S33R	1P3W	100	30	無	36.3(2024.3)令和5年度まで	2014年製	令和4年度
36	水産棟	4階	中央EPS	4L-2	746764	0540	電灯139(4F中央EPS保安灯)	三菱	M8UM-S33R	1P3W	100	30	無	36.3(2024.3)令和5年度まで	2014年製	令和4年度
37	水産棟	4階	曲×食堂	4TL-1	033542	0541	電灯140(4F曲×電算室他)	三菱	M8UM-S33R	1P3W	100	150/5	有	33.3(2021.3)令和2年度まで	2014年製	令和4年度
38	水産棟	4階	曲×高橋水産	4TL-2	033541	0542	電灯141(4F曲×事務所南)	三菱	M8UM-S33R	1P3W	100	150/5	有	33.3(2021.3)令和2年度まで	2014年製	令和4年度
39	水産棟	4階	曲×高橋水産	4TL-3	033540	0543	電灯142(4F曲×事務所中)	三菱	M8UM-S33R	1P3W	100	150/5	有	33.3(2021.3)令和2年度まで	2014年製	令和4年度
40	水産棟	4階	曲×高橋水産	4TL-4	033550	0544	電灯143(4F曲×事務所北)	三菱	M8UM-S33R	1P3W	100	200/5	有	33.3(2021.3)令和2年度まで	2014年製	令和4年度
41	水産棟	4階	札幌水産物精算会社	4TL-5	616545	0545	電灯144(4F精算事務所)	三菱	M8UM-S33R	1P3W	100	120	無	36.3(2024.3)令和5年度まで	2014年製	令和4年度
42	水産棟	4階	札幌市書庫	4TL-6	746975	0546	電灯145(4F札幌市書庫)	三菱	M8UM-S33R	1P3W	100	30	無	36.3(2024.3)令和5年度まで	2014年製	令和4年度
43	水産棟	4階	札幌水産物精算会社 電算室	4TC-1	617024	0547	電灯146(4F精算PC室OA)	三菱	M8UM-S33R	1P3W	100	120	無	36.3(2024.3)令和5年度まで	2014年製	令和4年度
44	水産棟	2階	北EPS	2L-3	617005	0595	電灯194(2F北見学者通路)	三菱	M8UM-S33R	1P3W	100	120	無	36.3(2024.3)令和5年度まで	2014年製	令和4年度
45	水産棟	2階	北EPS	2L-3	617345	0596	電灯195(2F予備)	三菱	M8UM-S33R	1P3W	100	120	無	36.3(2024.3)令和5年度まで	2014年製	令和4年度
46	水産棟	2階	北EPS	2L-3	746895	0597	電灯196(2F北見学者通路)	三菱	M8UM-S33R	1P3W	100	30	無	36.3(2024.3)令和5年度まで	2014年製	令和4年度
47	水産棟	2階	分電盤室4	2L-7	617026	0598	電灯197(通路A電灯)	三菱	M8UM-S33R	1P3W	100	120	無	36.3(2024.3)令和5年度まで	2014年製	令和4年度
48	水産棟	2階	分電盤室4	2L-7	616696	0599	電灯198(卸売場電灯)	三菱	M8UM-S33R	1P3W	100	120	無	36.3(2024.3)令和5年度まで	2014年製	令和4年度
49	水産棟	2階	分電盤室4	2L-7	616706	2601	電灯199(通路B電灯)	三菱	M8UM-S33R	1P3W	100	120	無	36.3(2024.3)令和5年度まで	2014年製	令和4年度
50	水産棟	2階	分電盤室4	2L-7	616692	2602	電灯200(通路C電灯)	三菱	M8UM-S33R	1P3W	100	120	無	36.3(2024.3)令和5年度まで	2014年製	令和4年度
51	水産棟	2階	分電盤室4	2L-7	746888	2607	電灯205(通路A保安灯)	三菱	M8UM-S33R	1P3W	100	30	無	36.3(2024.3)令和5年度まで	2014年製	令和4年度
52	水産棟	2階	分電盤室4	2L-7	746982	2608	電灯206(卸売場保安灯)	三菱	M8UM-S33R	1P3W	100	30	無	36.3(2024.3)令和5年度まで	2014年製	令和4年度
53	水産棟	2階	分電盤室4	2L-7	746902	2609	電灯207(通路B保安灯)	三菱	M8UM-S33R	1P3W	100	30	無	36.3(2024.3)令和5年度まで	2014年製	令和4年度
54	水産棟	2階	分電盤室4	2L-7	746754	2610	電灯208(通路C保安灯)	三菱	M8UM-S33R	1P3W	100	30	無	36.3(2024.3)令和5年度まで	2014年製	令和4年度
55	水産棟	2階	分電盤室4	2L-7	746984	2611	電灯209(分電盤室コンセント)	三菱	M8UM-S33R	1P3W	100	30	無	36.3(2024.3)令和5年度まで	2014年製	令和4年度
56	水産棟	3階	北EPS	3L-3	617032	2618	電灯215(3F北通路・便所)	三菱	M8UM-S33R	1P3W	100	120	無	36.3(2024.3)令和5年度まで	2014年製	令和4年度
57	水産棟	3階	北EPS	3L-3	746900	2619	電灯216(3F北通路保安灯)	三菱	M8UM-S33R	1P3W	100	30	無	36.3(2024.3)令和5年度まで	2014年製	令和4年度
58	水産棟	3階	伏見蒲鉾	3TL-7	616536	2620	電灯217(3F藤本整骨院)	三菱	M8UM-S33R	1P3W	100	120	無	36.3(2024.3)令和5年度まで	2014年製	令和4年度
59	水産棟	3階	コープ	3TL-8	617344	2621	電灯218(3F太陽光JV)	三菱	M8UM-S33R	1P3W	100	120	無	36.3(2024.3)令和5年度まで	2014年製	令和4年度
60	水産棟	3階	さくらスマイル	3TL-9	617006	2622	電灯219(3F札幌運輸)	三菱	M8UM-S33R	1P3W	100	120	無	36.3(2024.3)令和5年度まで	2014年製	令和4年度
61	水産棟	3階	さくらスマイル	3TL-10	747037	2623	電灯220(3F西友)	三菱	M8UM-S33R	1P3W	100	30	無	36.3(2024.3)令和5年度まで	2014年製	令和4年度
62	水産棟	3階	北舞水産	3TL-13	617013	2626	電灯223(3F山口電気)	三菱	M8UM-S33R	1P3W	100	120	無	36.3(2024.3)令和5年度まで	2014年製	令和4年度
63	水産棟	3階	大館水産	3TL-14	616984	2627	電灯224(3F大館水産)	三菱	M8UM-S33R	1P3W	100	120	無	36.3(2024.3)令和5年度まで	2014年製	令和4年度
64	水産棟	3階	マリンプーズ	3TL-15	616703	2628	電灯225(3Fマリンプーズ)	三菱	M8UM-S33R	1P3W	100	120	無	36.3(2024.3)令和5年度まで	2014年製	令和4年度
65	水産棟	3階	空き室(旧大幸フーズ)	3TL-16	746753	2629	電灯226(3F森哲倉庫)	三菱	M8UM-S33R	1P3W	100	30	無	36.3(2024.3)令和5年度まで	2013年製	令和4年度
66	水産棟	3階	丸水商品開発室	3TL-17	616695	2630	電灯227(3F丸水品管室)	三菱	M8UM-S33R	1P3W	100	120	無	36.3(2024.3)令和5年度まで	2014年製	令和4年度
67	水産棟	3階	丸水内部監査室	3TPL-18	617012	2631	電灯228(3F丸水)	三菱	M8UM-S33R	1P3W	100	120	無	36.3(2024.3)令和5年度まで	2014年製	令和4年度
68	水産棟	3階	丸水内部監査室	3TPL-18	746341	2632	電灯229(3F丸水)	三菱	M8UM-S33R	3P3W	100	30	無	36.3(2024.3)令和5年度まで	2013年製	令和4年度


69	水産棟	3階	北ホール	3TPL-19	616538	2633	電灯230(3F旧印刷室)	三菱	M8UM-S33R	1P3W	100	120	無	36.3(2024.3)令和5年度まで	2014年製	令和4年度
70	水産棟	4階	北EPS	4L-3	746978	2635	電灯232(4F北通路保安灯)	三菱	M8UM-S33R	1P3W	100	30	無	36.3(2024.3)令和5年度まで	2014年製	令和4年度
71	水産棟	4階	空き室(旧丸共農産商事)	4TL-7	616202	2636	電灯233(4F丸共農産)	三菱	M8UM-S33R	1P3W	100	120	無	36.3(2024.3)令和5年度まで	2014年製	令和4年度
72	水産棟	4階	大幸水産	4TL-8	616988	2637	電灯234(4F大幸水産)	三菱	M8UM-S33R	1P3W	100	120	無	36.3(2024.3)令和5年度まで	2014年製	令和4年度
73	水産棟	4階	森下商店	4TL-9	616535	2638	電灯235(4F森下商店)	三菱	M8UM-S33R	1P3W	100	120	無	36.3(2024.3)令和5年度まで	2014年製	令和4年度
74	水産棟	4階	滝川地方卸売市場	4TL-10	746763	2642	電灯239(4F佐川航空)	三菱	M8UM-S33R	1P3W	100	30	無	36.3(2024.3)令和5年度まで	2014年製	令和4年度
75	水産棟	4階	空き室(札幌市管理)	4TL-11	617018	2643	電灯240(4F水産協議会)	三菱	M8UM-S33R	1P3W	100	120	無	36.3(2024.3)令和5年度まで	2014年製	令和4年度
76	水産棟	4階	札幌市会議室A	4TL-12	617330	2644	電灯241(4F札幌市会議室)	三菱	M8UM-S33R	1P3W	100	120	無	36.3(2024.3)令和5年度まで	2014年製	令和4年度
77	水産棟	4階	札幌市事務室	4TL-13	617027	2645	電灯242(4F札幌市事務所)	三菱	M8UM-S33R	1P3W	100	120	無	36.3(2024.3)令和5年度まで	2014年製	令和4年度
78	水産棟	4階	札幌市事務室	4TPL-14	616996	2646	電灯243(4F札幌市事務所)	三菱	M8UM-S33R	1P3W	100	120	無	36.3(2024.3)令和5年度まで	2014年製	令和4年度
79	水産棟	4階	市場協会事務室 会議室	4TL-15	746904	2647	電灯244(4F札幌市倉庫)	三菱	M8UM-S33R	1P3W	100	30	無	36.3(2024.3)令和5年度まで	2014年製	令和4年度
80	水産棟	4階	森哲	4TL-16	617343	2648	電灯245(4F森哲事務所北)	三菱	M8UM-S33R	1P3W	100	120	無	36.3(2024.3)令和5年度まで	2014年製	令和4年度
81	水産棟	4階	森哲	4TL-17	617002	2649	電灯246(4F森哲事務所南)	三菱	M8UM-S33R	1P3W	100	120	無	36.3(2024.3)令和5年度まで	2014年製	令和4年度
82	水産棟	4階	札幌ケーフーズ	なし	619649	2657	電灯542(4F旧丸果書庫)	三菱	M8UM-S33R	1P3W	100	120	無	36.2(2024.2)令和5年度まで	2014年製	令和4年度
83	水産棟	4階	札幌市調理師連合	なし	199073	2557	2557 水産4階礼調連	富士電機	F21F	1P3W	100	30	無	31.11(2019.11)令和元年度まで	2009年製	令和4年度
84	青果棟	2階	北EPS	2L-4	038060	0603	電灯452(2階北側テブヒーター)	三菱	M7UM-S33R	1P2W	200	250/5	有	35.9(2023.9)令和5年度まで	2016年製	令和4年度
85	青果棟	2階	分電盤室3	2L-7	038059	0546	電灯396(卸売場テブヒーター)	三菱	M7UM-S33R	1P2W	200	250/5	有	35.9(2023.9)令和5年度まで	2016年製	令和4年度
86	青果棟	2階	分電盤室4	2L-8	038058	0581	電灯431(卸売場B照明)	三菱	M7UM-S33R	1P2W	200	250/5	有	35.9(2023.9)令和5年度まで	2016年製	令和4年度
87	青果棟	2階	分電盤室4	2L-8	038057	0587	電灯437(卸売場テブヒーター)	三菱	M7UM-S33R	1P2W	200	250/5	有	35.9(2023.9)令和5年度まで	2016年製	令和4年度
88	配送センター	1階	西EPS	1L-1	889488	6	1F荷捌配送西側部分電盤	三菱	M2LM-K5	1P3W	100	120	無	36.2(2024.2)令和5年度まで	2014年製	令和4年度
89	配送センター	1階	受付所	1L-1A	892850	7	1F受付所電灯	三菱	M2LM-K5	1P3W	100	30	無	36.2(2024.2)令和5年度まで	2014年製	令和4年度
90	配送センター	1階	荷・配送 東側	1L-2	106033	8	1F荷捌配送東側部分電灯	三菱	M2LM-K5	1P3W	100	120	無	36.2(2024.2)令和5年度まで	2014年製	令和4年度
91	配送センター	1階	荷・配送 東側	1L-2	892858	9	1Fエントランス・WC廻り電灯	三菱	M2LM-K5	1P3W	100	30	無	36.2(2024.2)令和5年度まで	2014年製	令和4年度
92	配送センター	2階	冷蔵庫西EPS	2L-1	111633	10	2F全室廻電灯	三菱	M2LM-K5	1P3W	100	120	無	36.2(2024.2)令和5年度まで	2014年製	令和4年度
93	配送センター	中2階	東EPS	2L-2	892860	11	2F会議室電灯	三菱	M2LM-K5	1P3W	100	30	無	36.2(2024.2)令和5年度まで	2014年製	令和4年度
94	配送センター	中2階	東EPS	2L-2	107961	12	2F東側ロビー・WC廻り電灯	三菱	M2LM-K5	1P3W	100	120	無	36.2(2024.2)令和5年度まで	2014年製	令和4年度
95	配送センター	中2階	東EPS	2L-2	106040	13	2F土屋運輸事務所電灯	三菱	M2LM-K5	1P3W	100	120	無	36.2(2024.2)令和5年度まで	2014年製	令和4年度
96	配送センター	3階	受電室	3L-1	106039	14	3F廊下・ホール廻り電灯	三菱	M2LM-K5	1P3W	100	120	無	36.2(2024.2)令和5年度まで	2014年製	令和4年度
97	配送センター	3階	受電室	3L-1	879619	15	3F機械室・電気室・PS廻り電灯	三菱	M2LM-K5	1P3W	100	30	無	36.2(2024.2)令和5年度まで	2014年製	令和4年度
98	配送センター	3階	事務所A(竹田食品)	3L-A	111645	16	3F事務所電灯盤(305室)	三菱	M2LM-K5	1P3W	100	120	無	36.2(2024.2)令和5年度まで	2014年製	令和4年度
99	配送センター	3階	事務所B(中津川水産)	3L-B	101977	17	3F事務所電灯盤(304室)	三菱	M2LM-K5	1P3W	100	120	無	36.2(2024.2)令和5年度まで	2014年製	令和4年度
100	配送センター	3階	事務所C(空き室)	3L-C	111639	18	3F事務所電灯盤(303室)	三菱	M2LM-K5	1P3W	100	120	無	36.2(2024.2)令和5年度まで	2014年製	令和4年度
101	配送センター	3階	事務所D(市場協会)	3L-D	111642	19	3F事務所電灯盤(302室)	三菱	M2LM-K5	1P3W	100	120	無	36.2(2024.2)令和5年度まで	2014年製	令和4年度
102	配送センター	3階	事務所E(空き室)	3L-E	111649	20	3F事務所電灯盤(301室)	三菱	M2LM-K5	1P3W	100	120	無	36.2(2024.2)令和5年度まで	2014年製	令和4年度

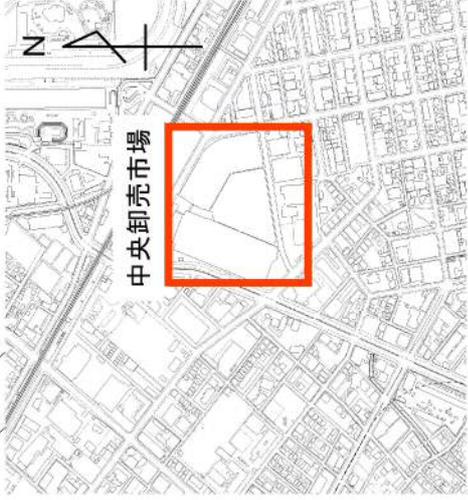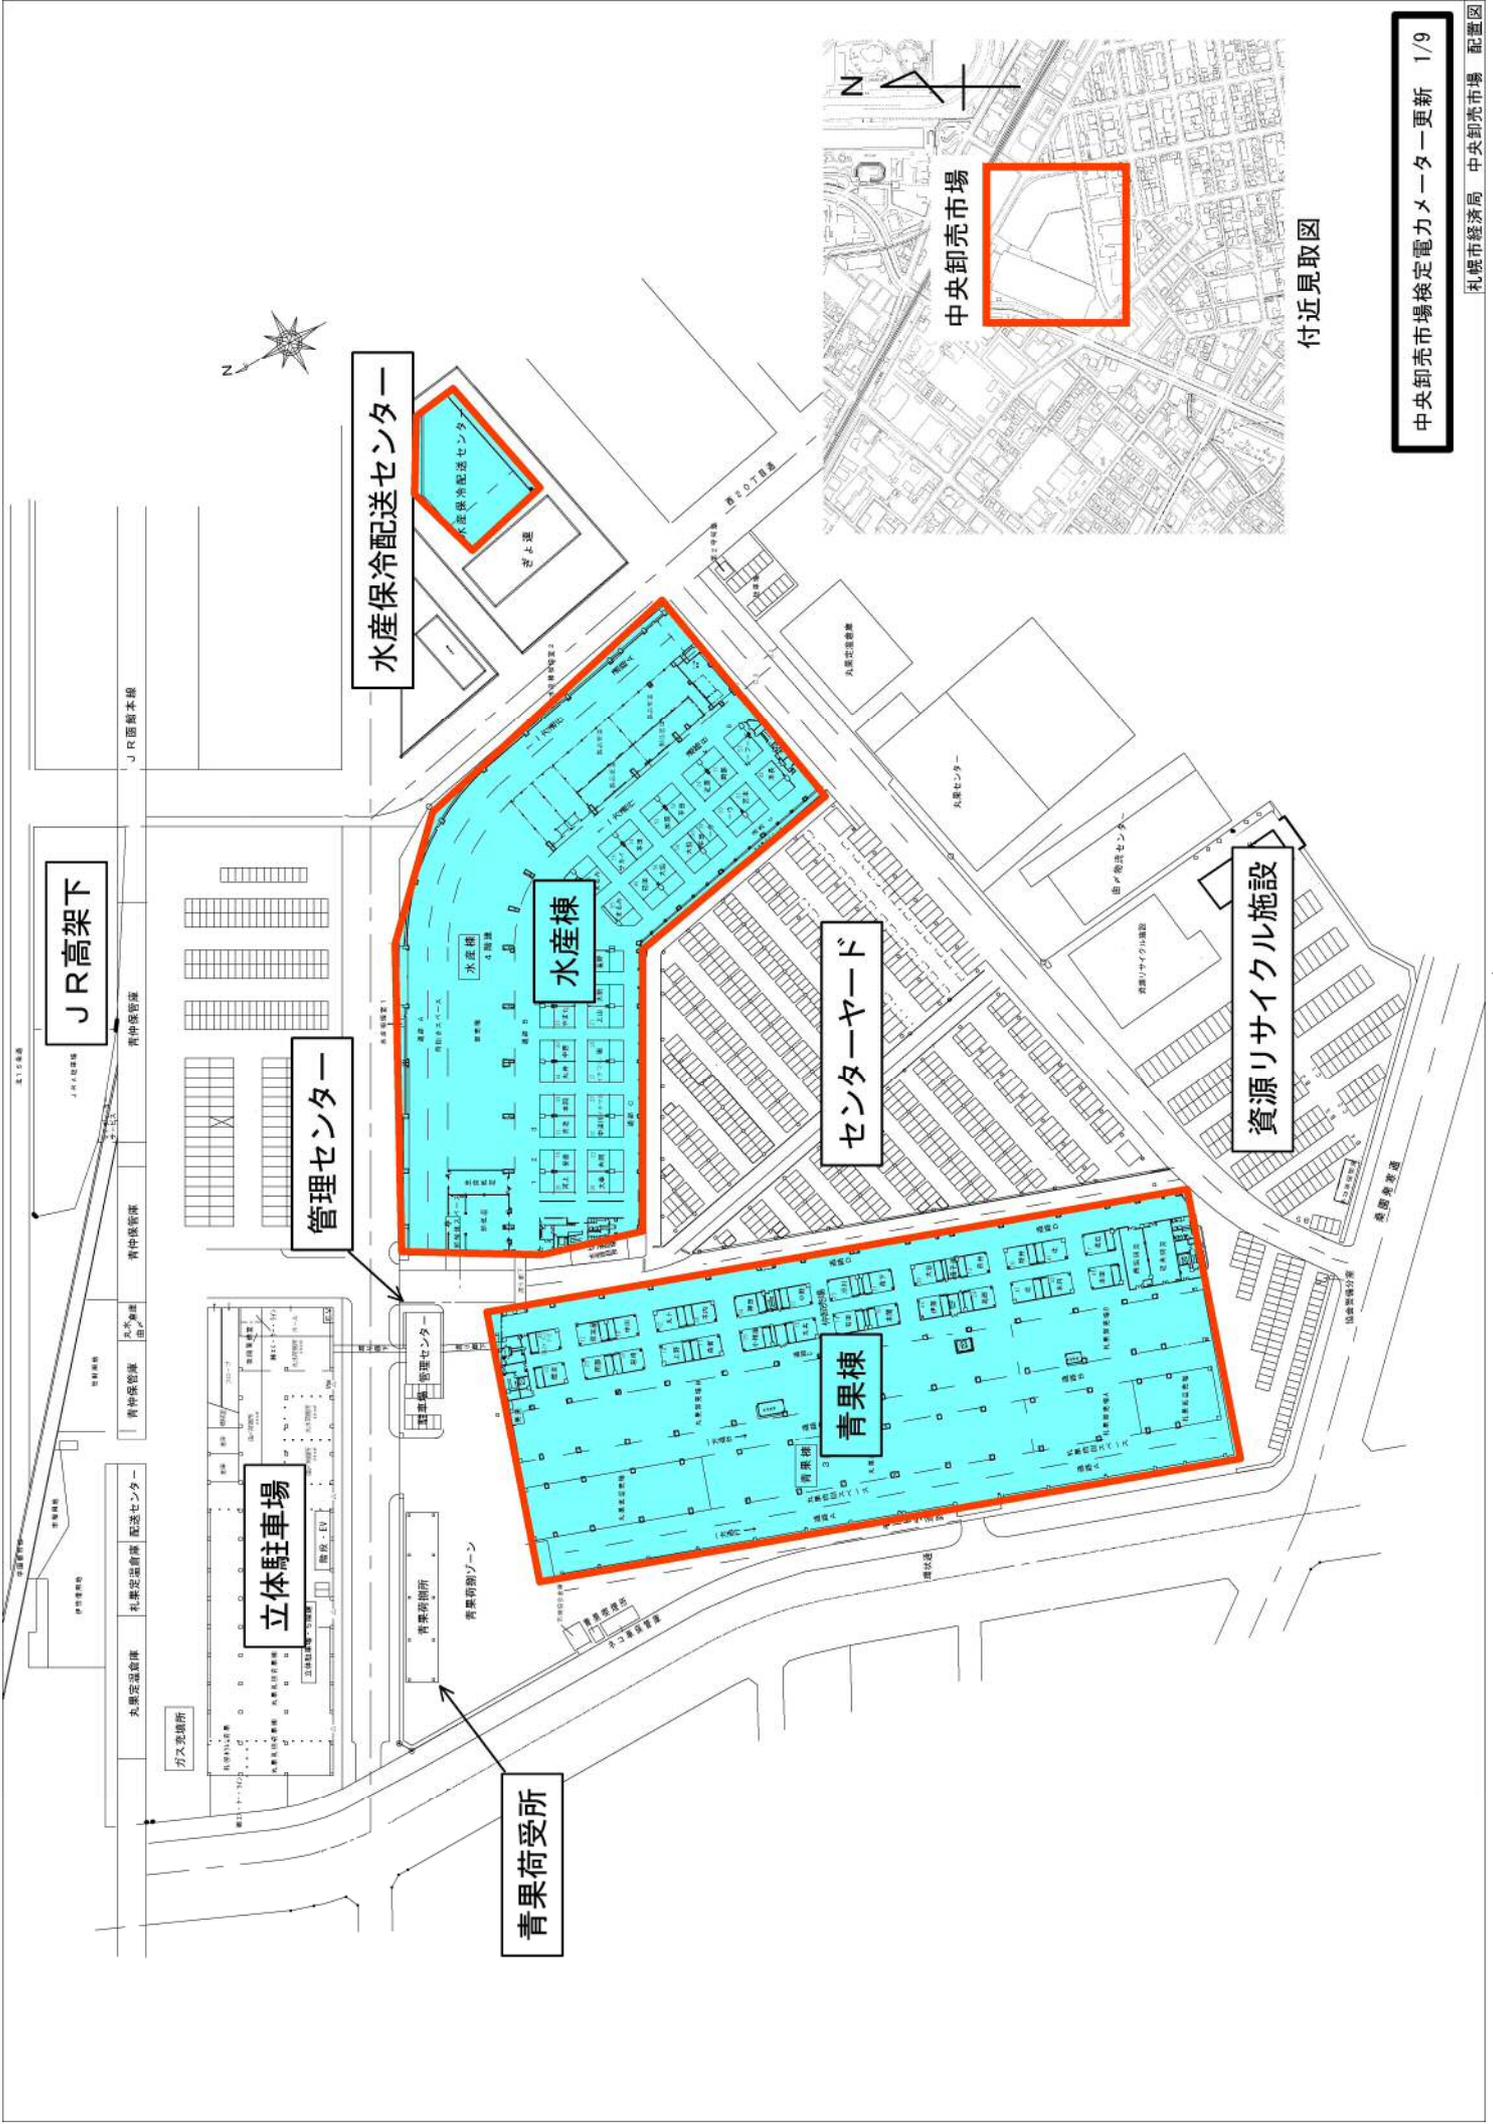

付近見取図

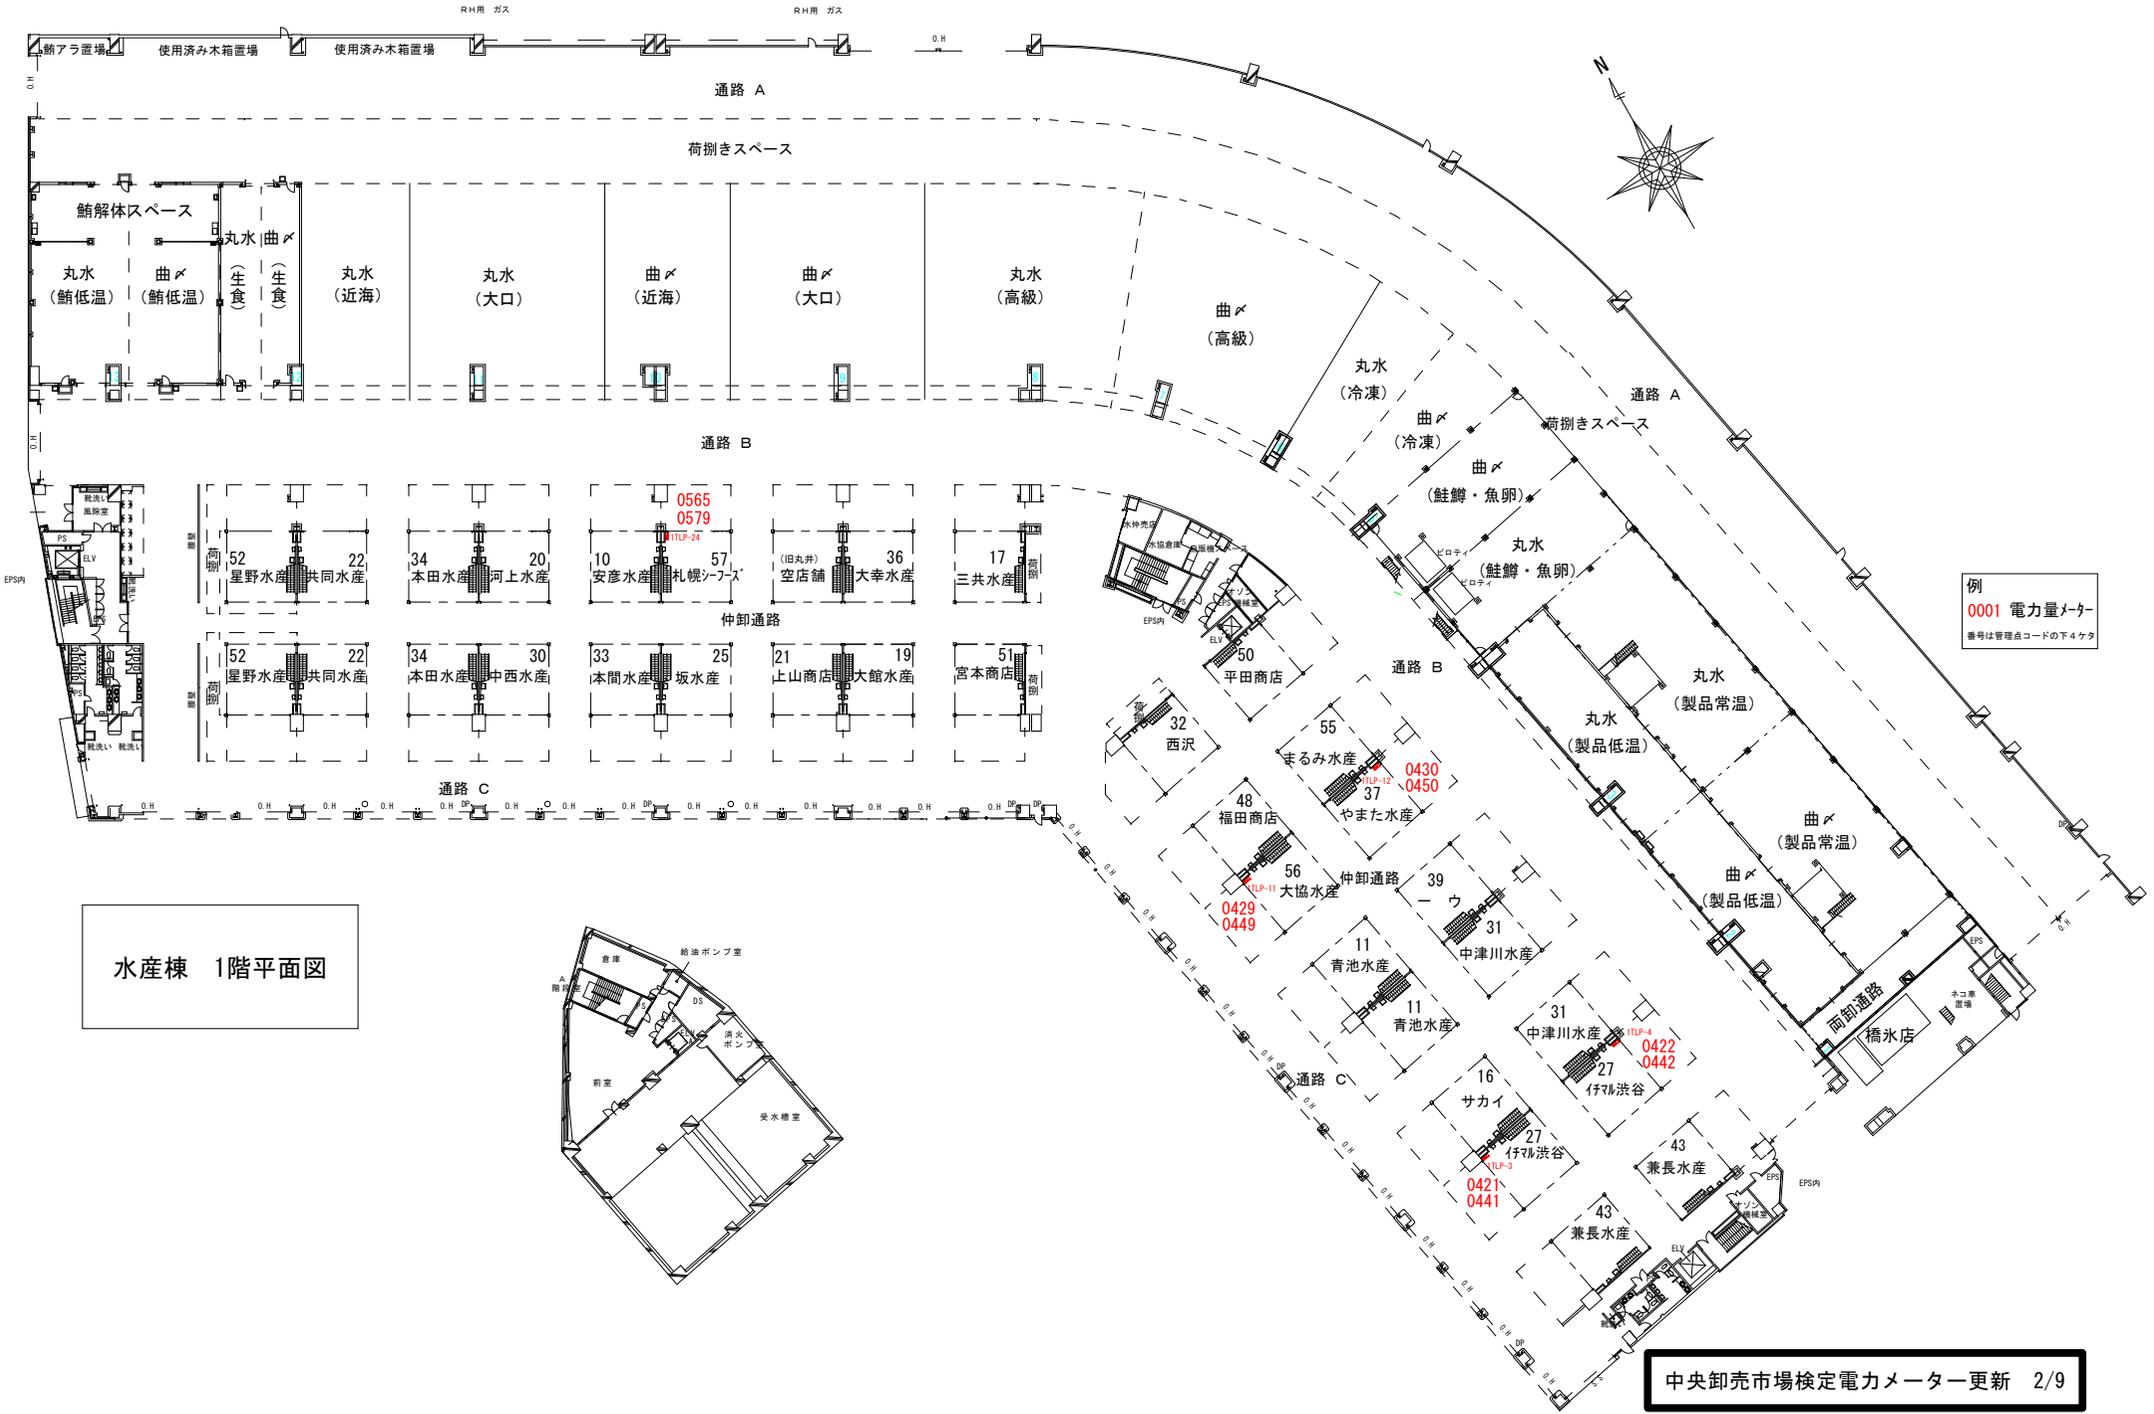

水産棟 1階平面図

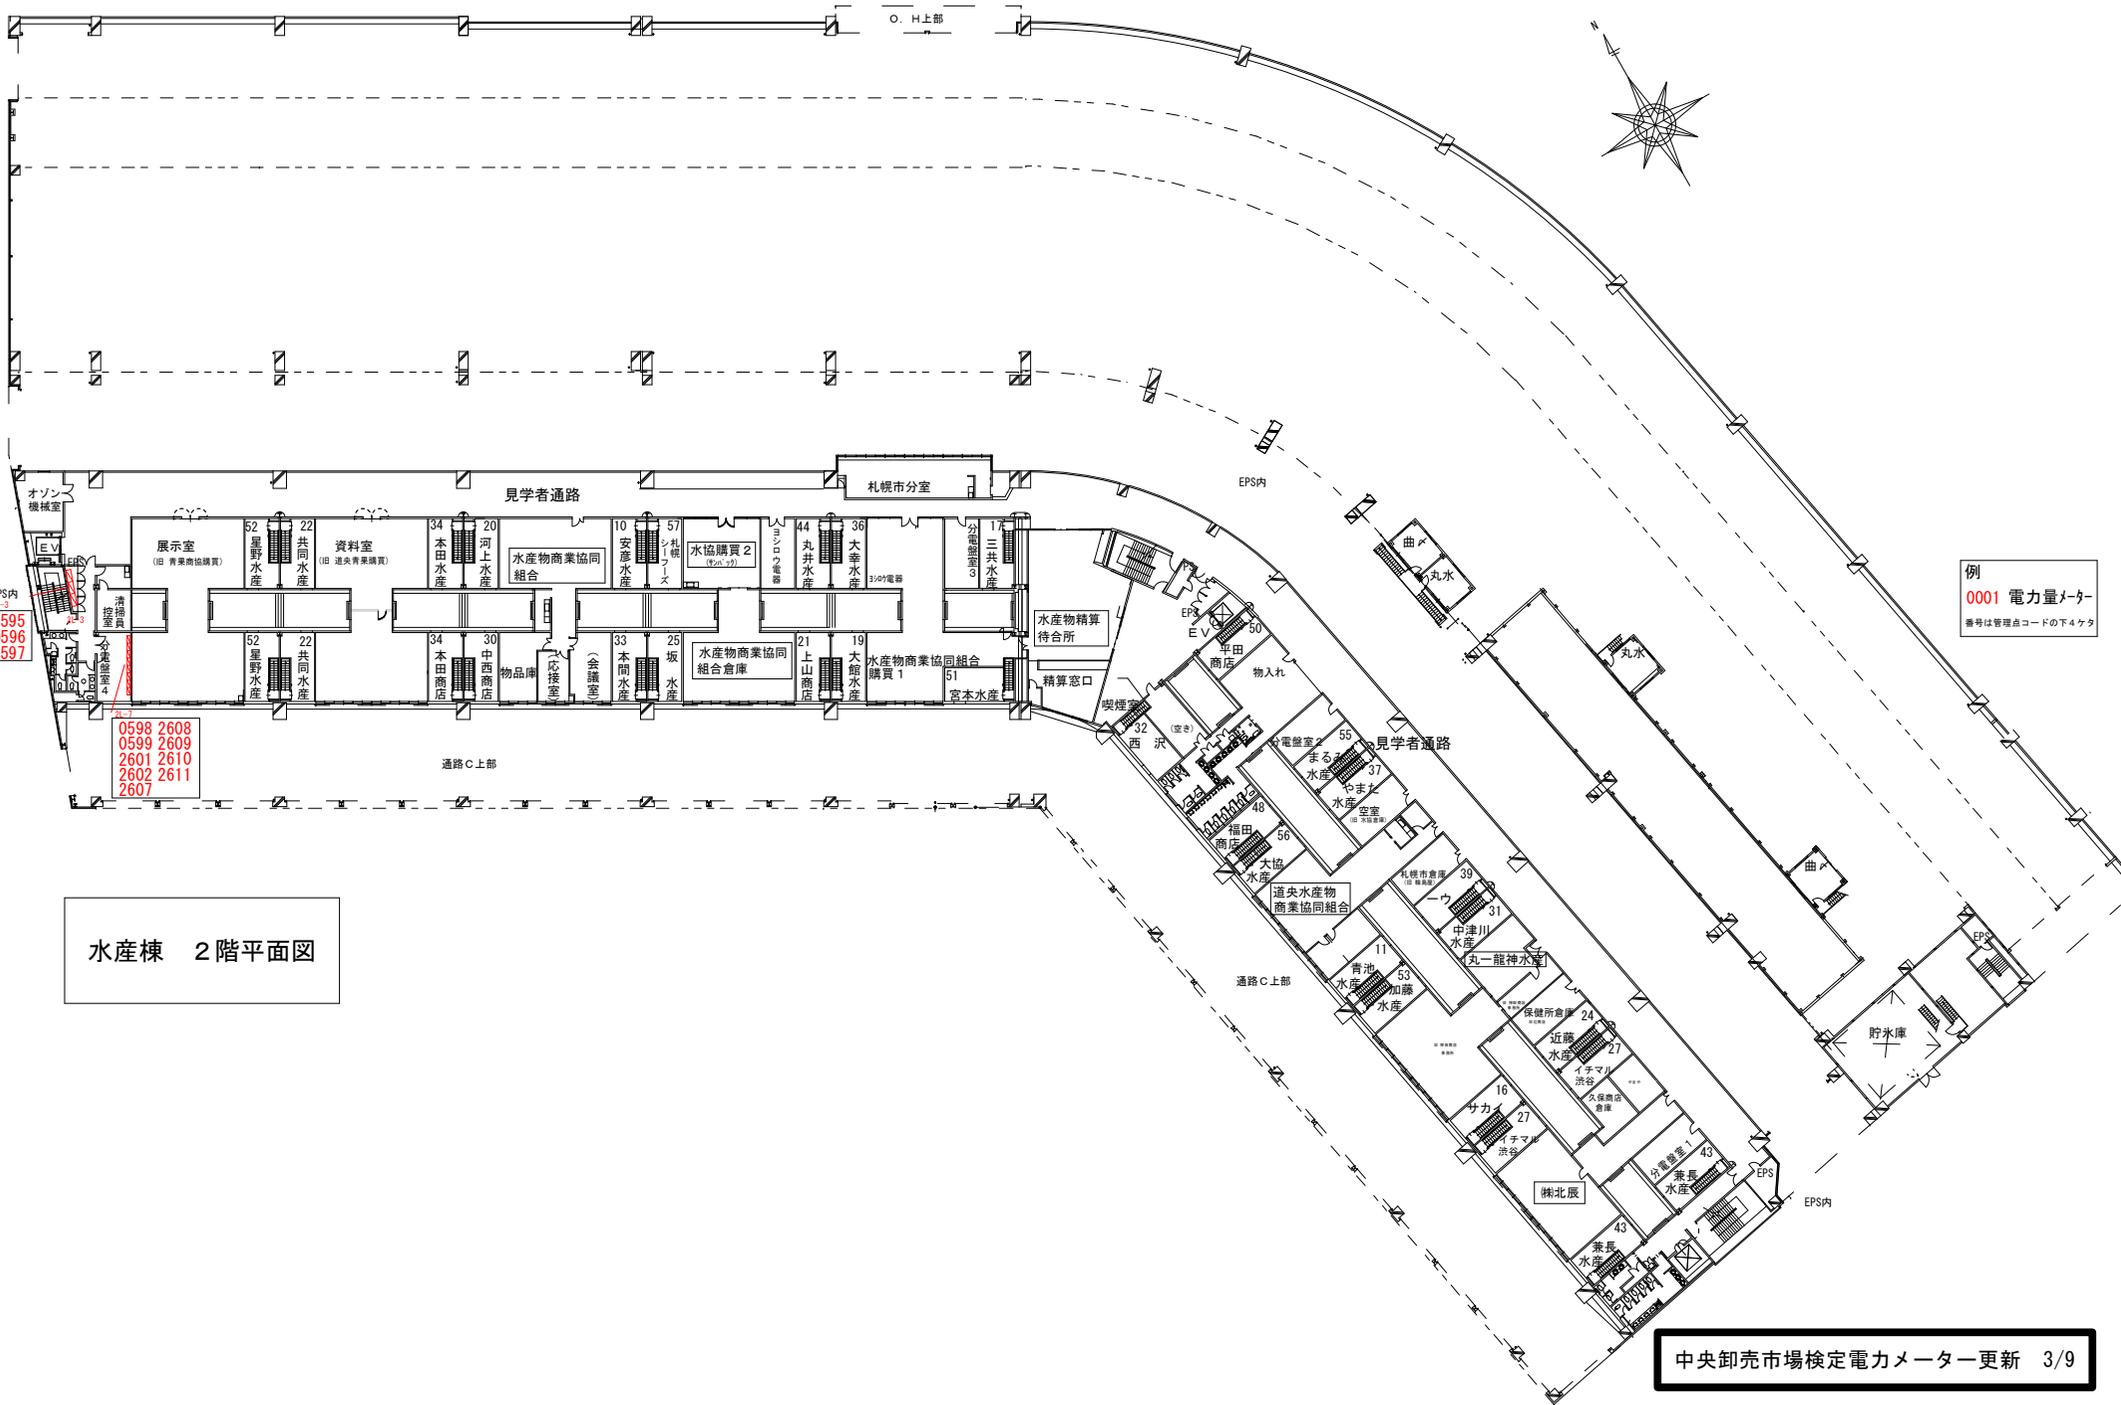


EPS内  
21-3  
0595  
0596  
0597

0598 2608  
0599 2609  
2601 2610  
2602 2611  
2607


例  
0001 電力量メーター  
番号は管理点コードの下4ケタ

水産棟 2階平面図

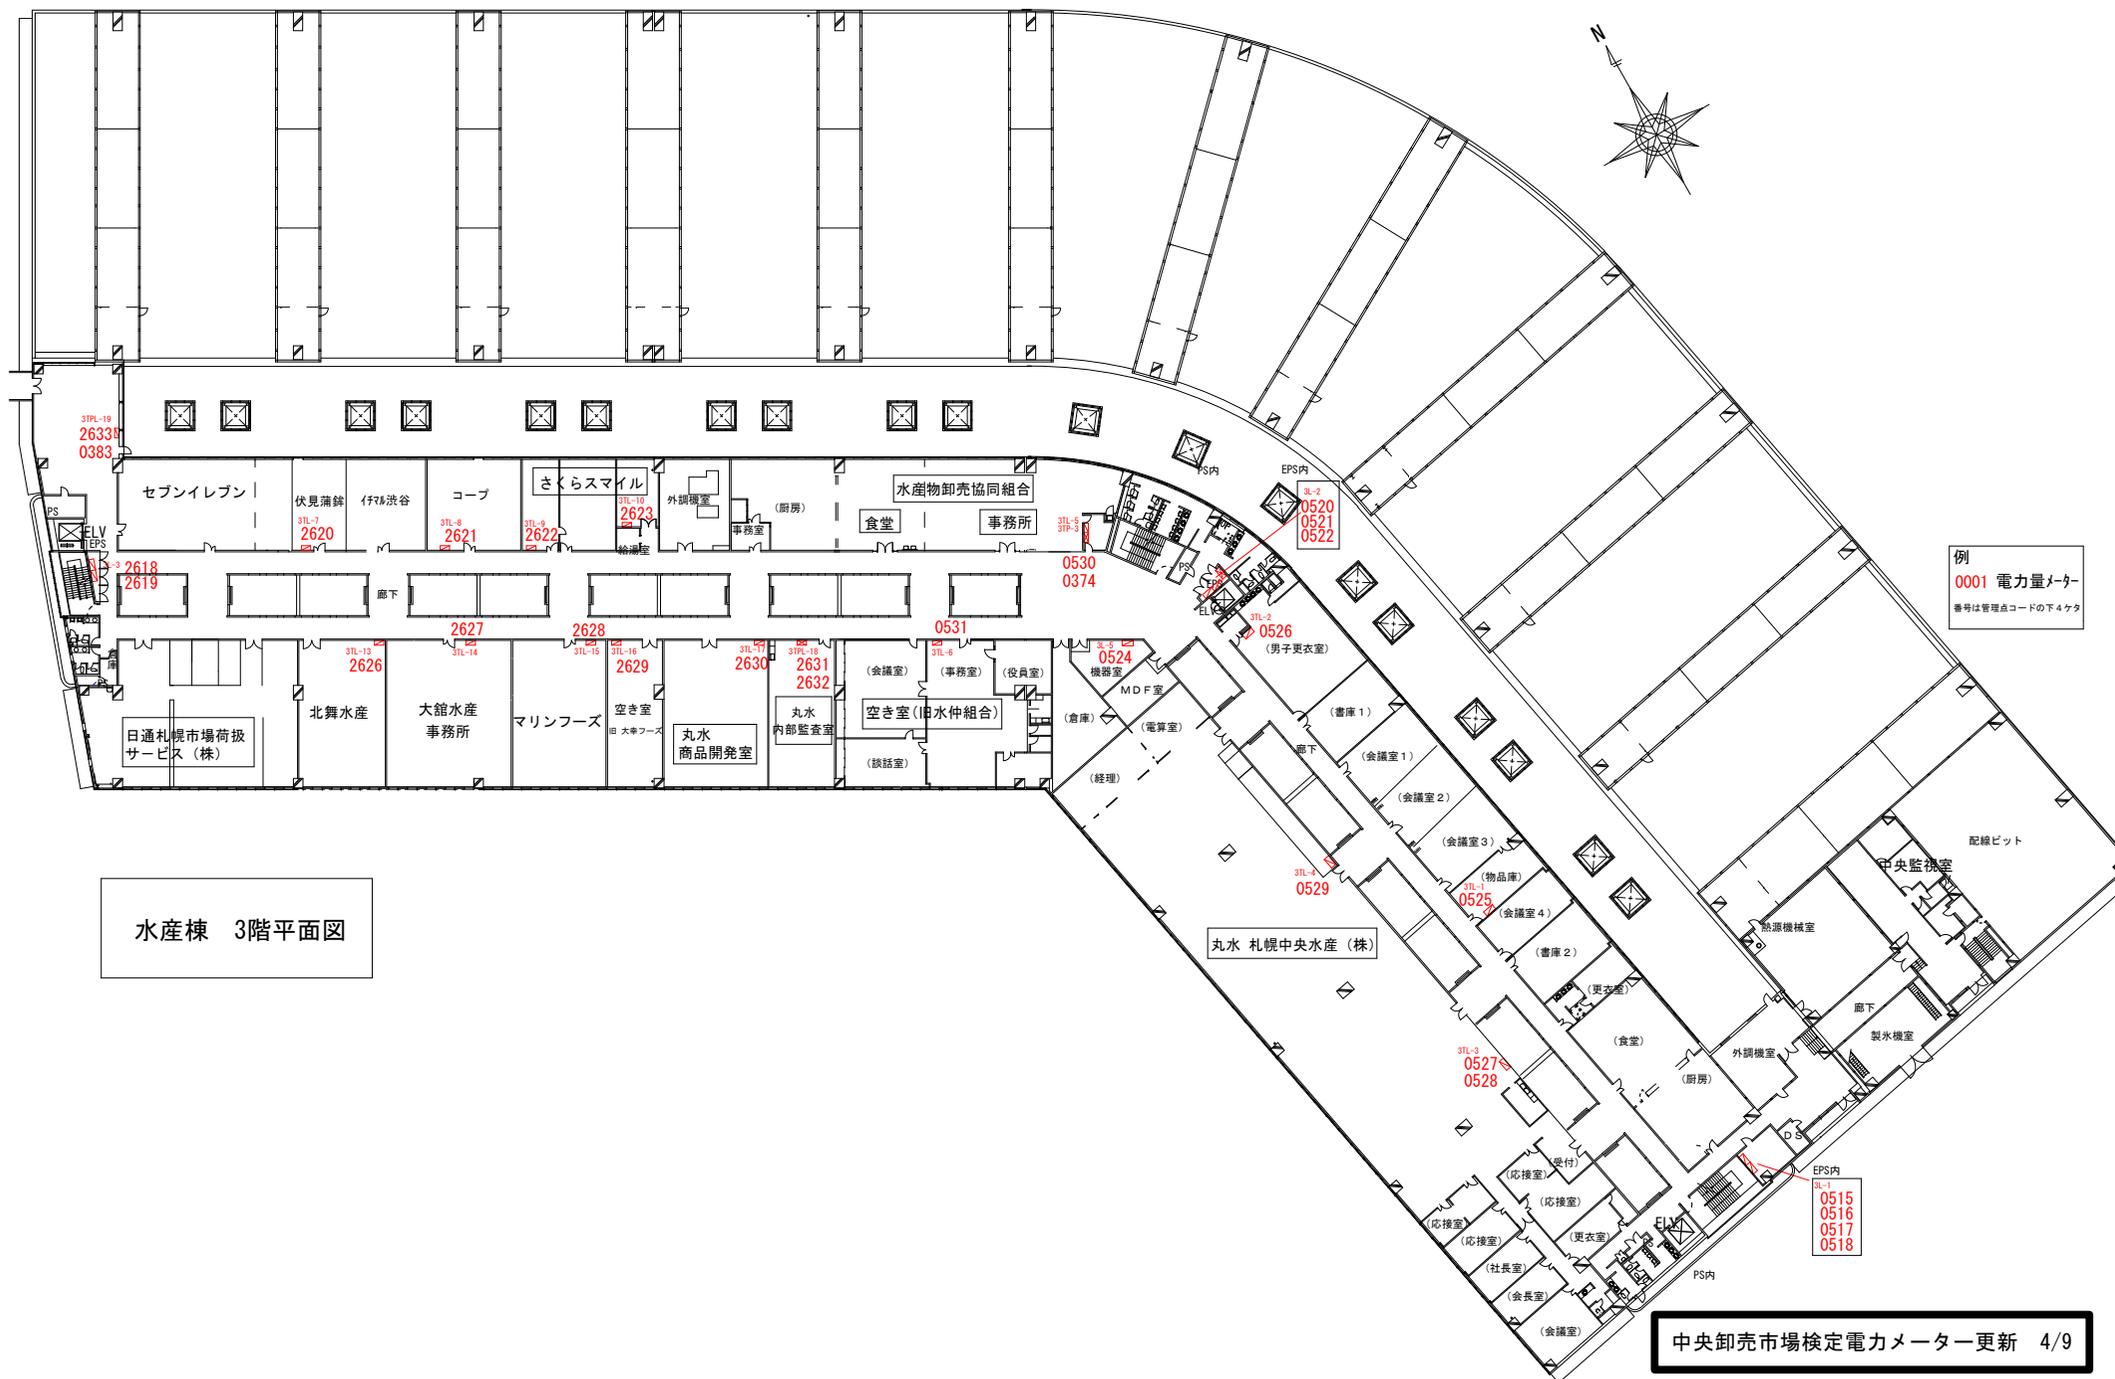



水産棟 3階平面図

例  
0001 電力量メーター  
番号は管理点コードの下4ケタ

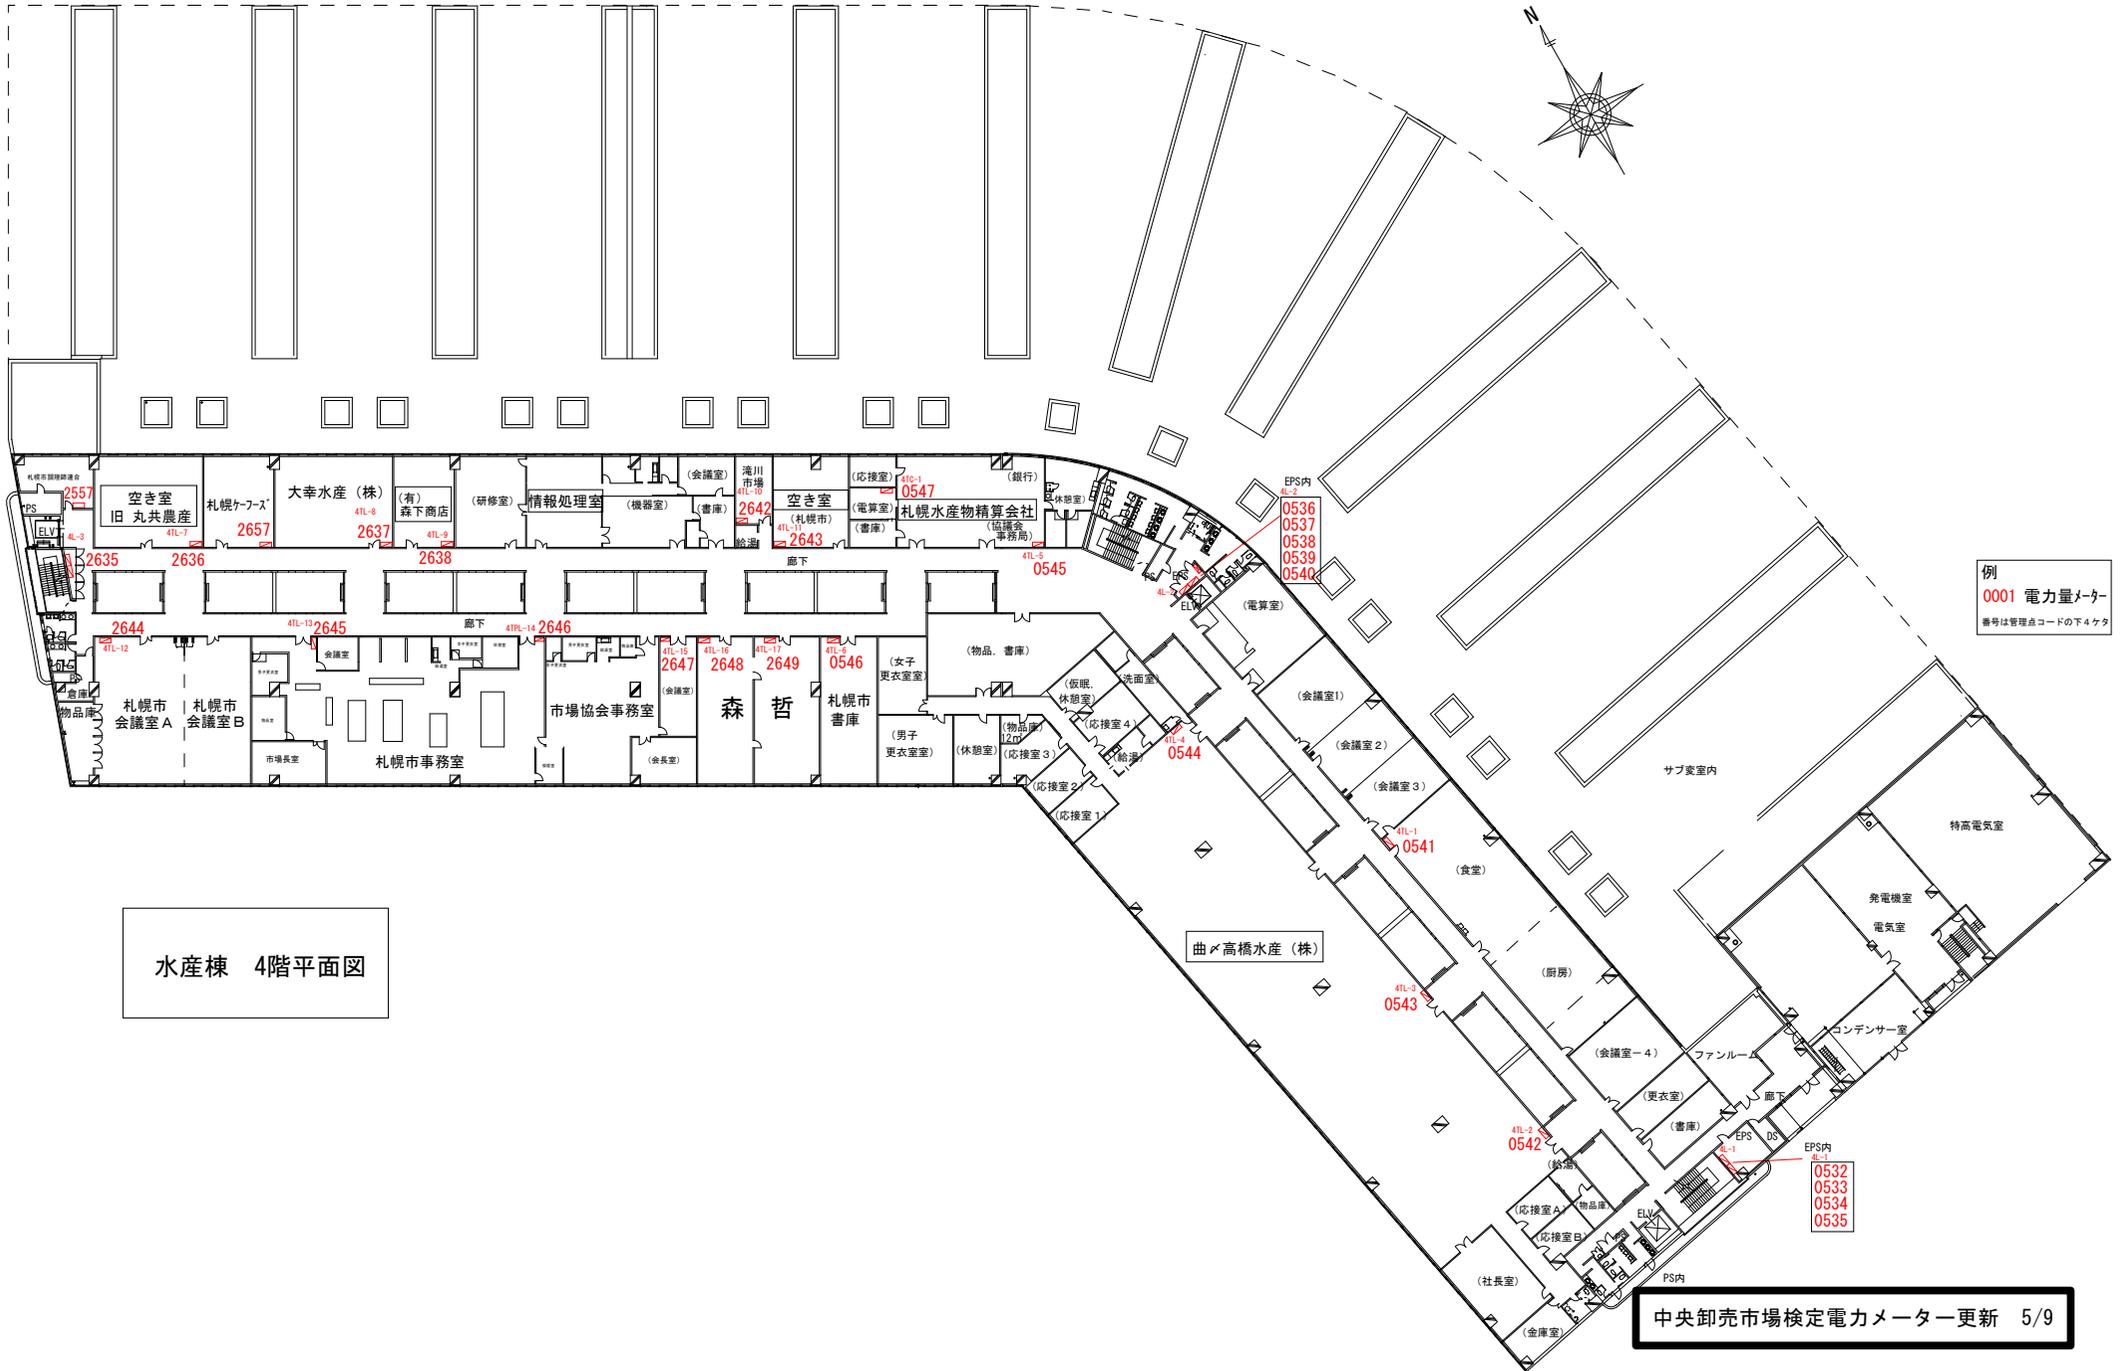


水産棟 4階平面図

例  
0001 電力量メーター  
番号は管理点コードの下4ケタ

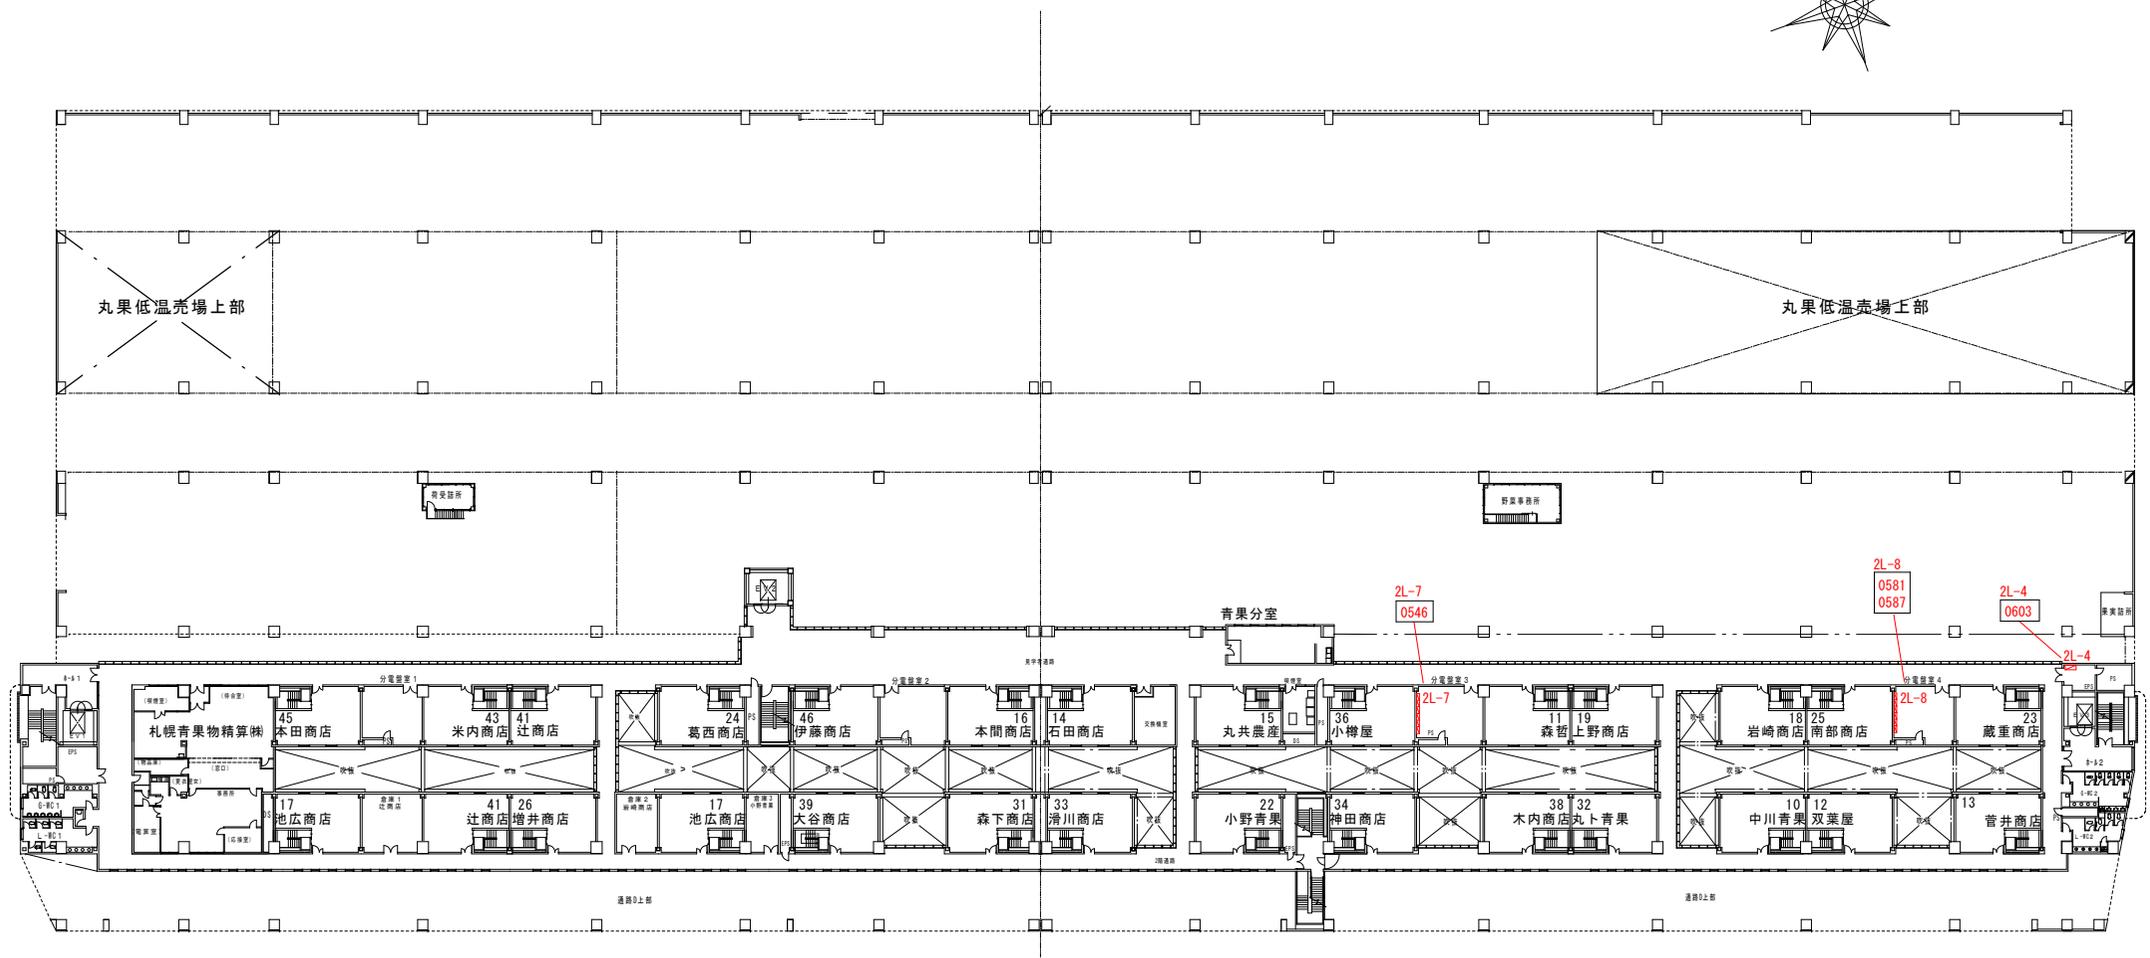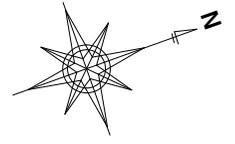

青果棟 2階平面図

例  
0001 電力量メーター  
番号は管理点コードの下4ケタ

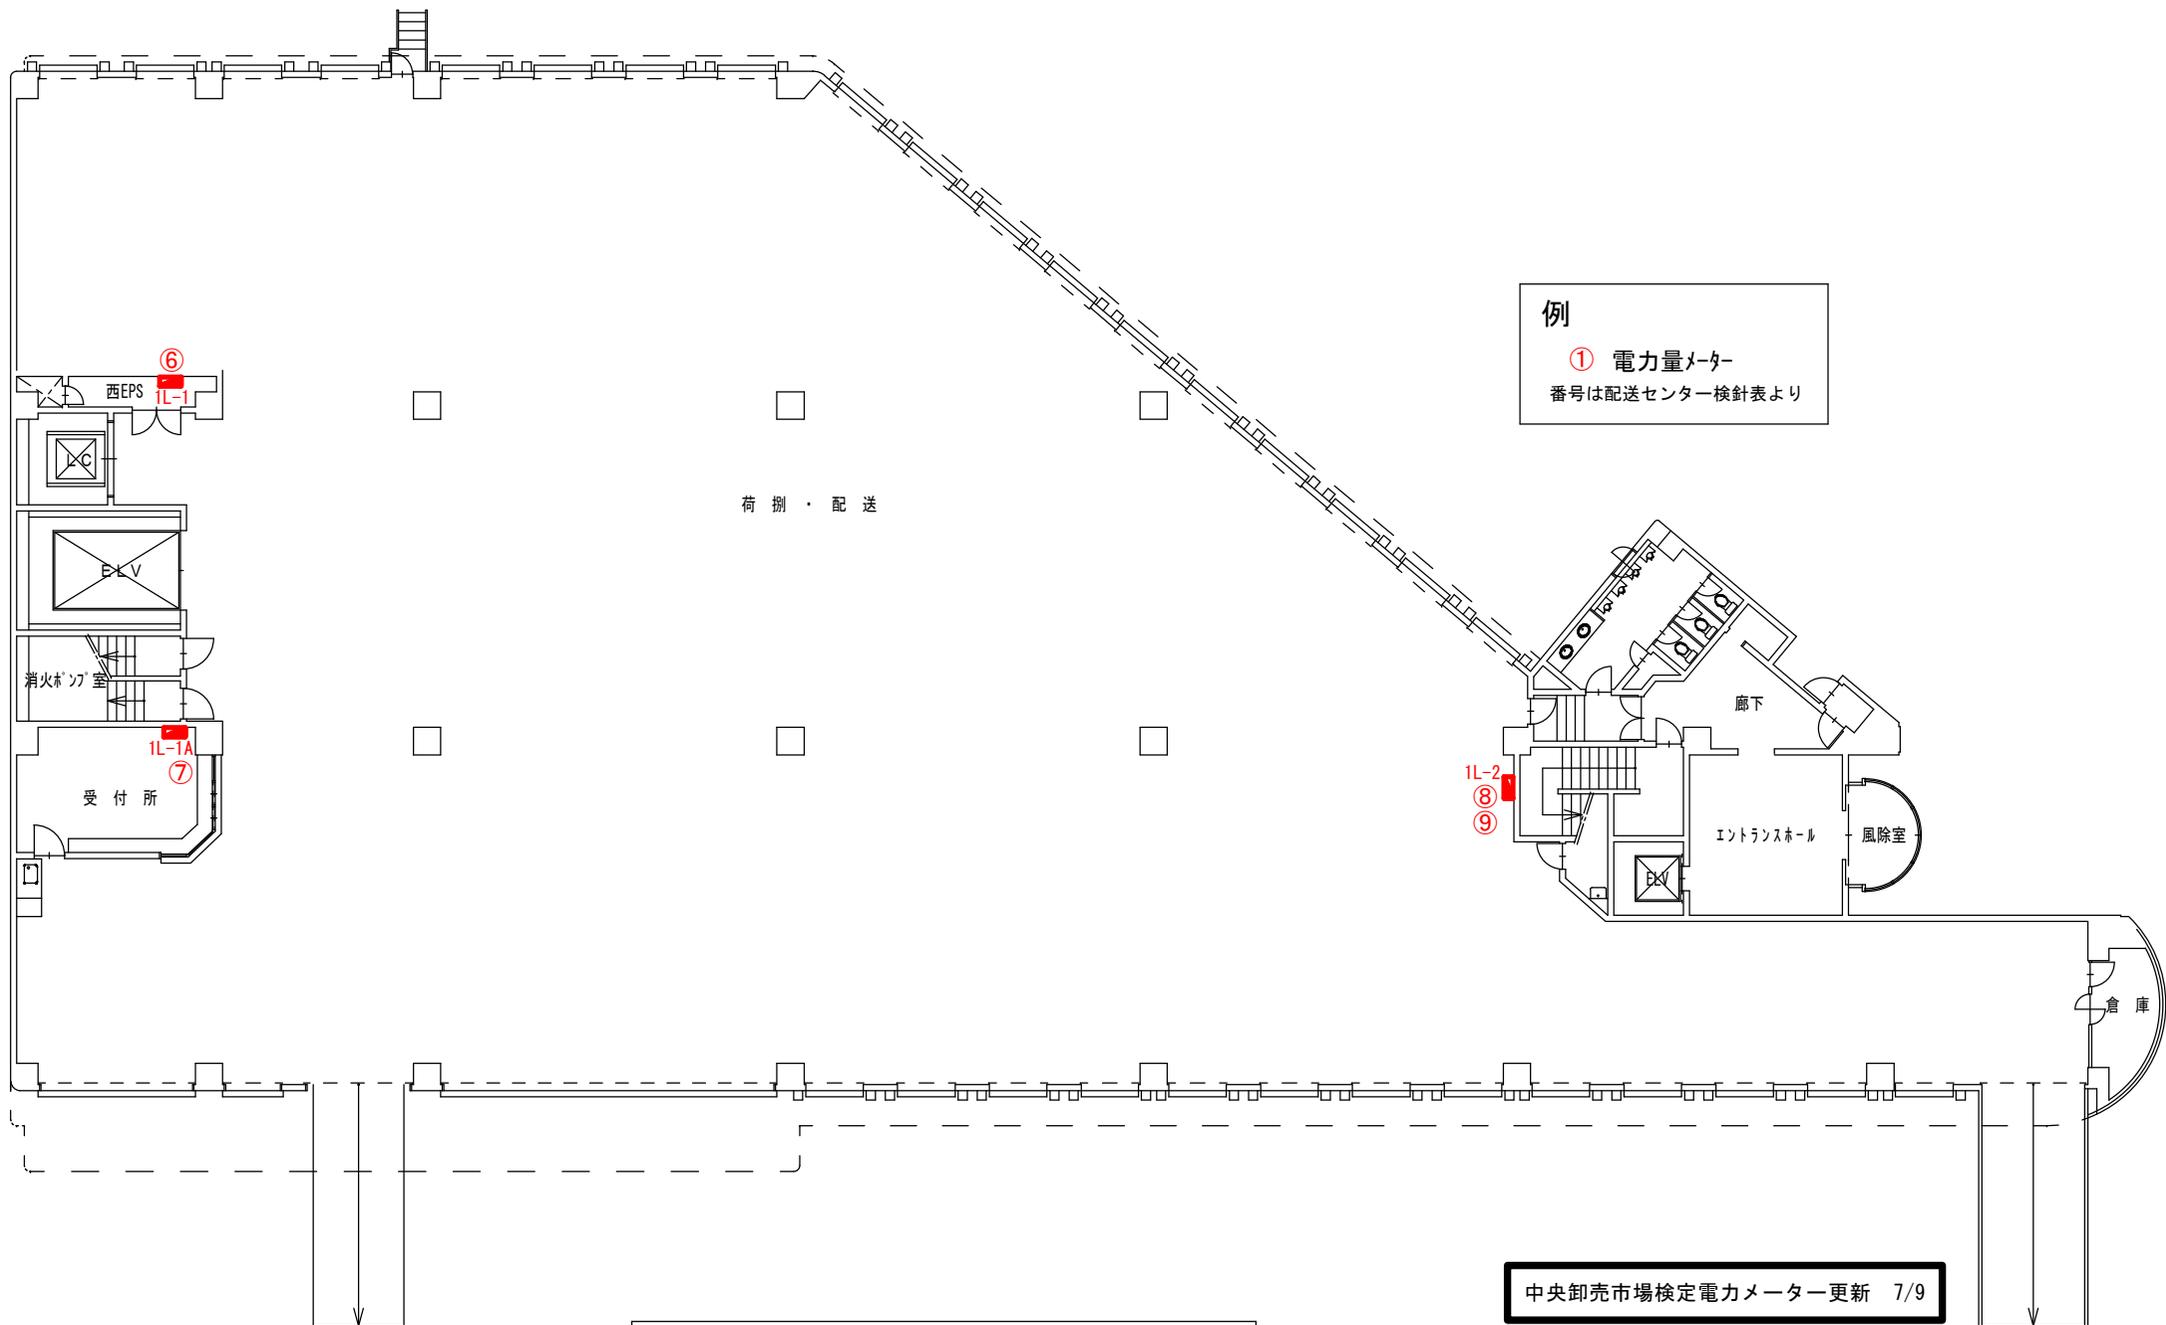

例

① 電力量メーター

番号は配送センター検針表より

荷 捌 ・ 配 送

受付所

1L-1A

⑥

西EPS

1L-1

1L-2

⑧

⑨


廊下

エントランスホール


風除室

倉庫

配送センター 1階平面図

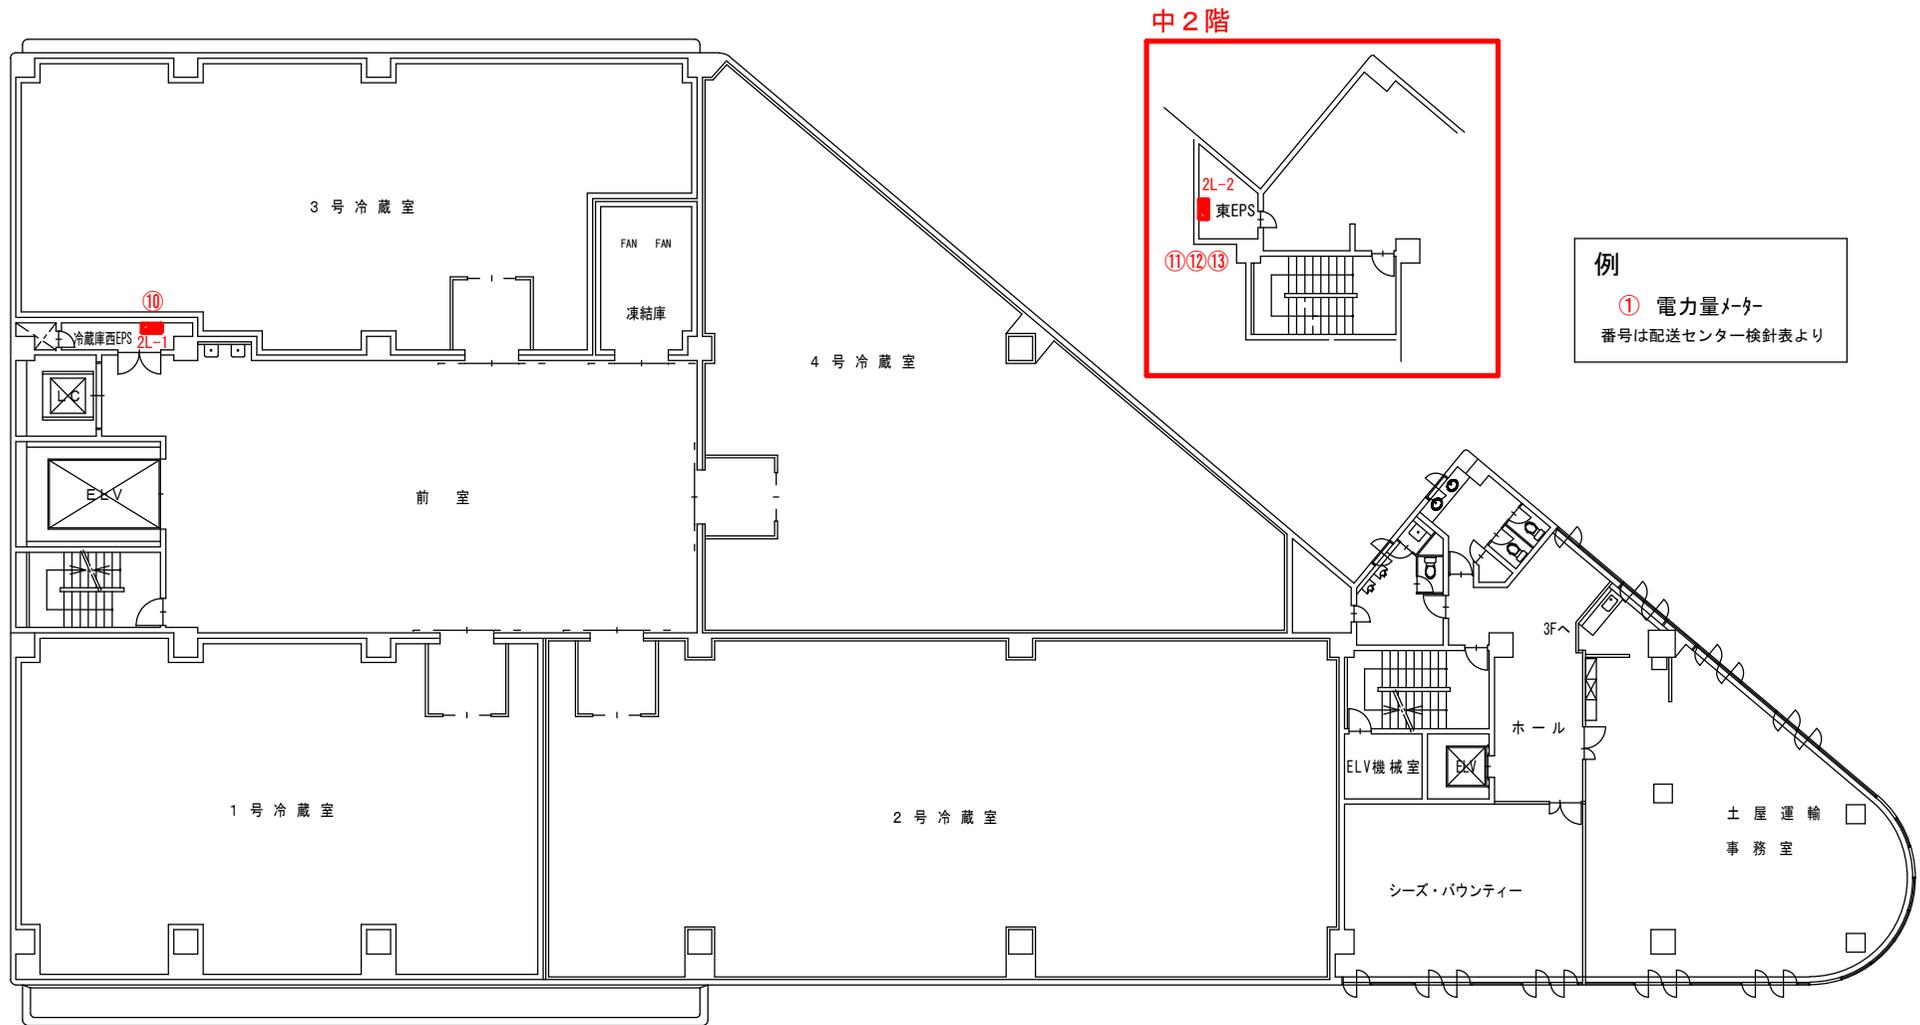

配送センター 2階平面図

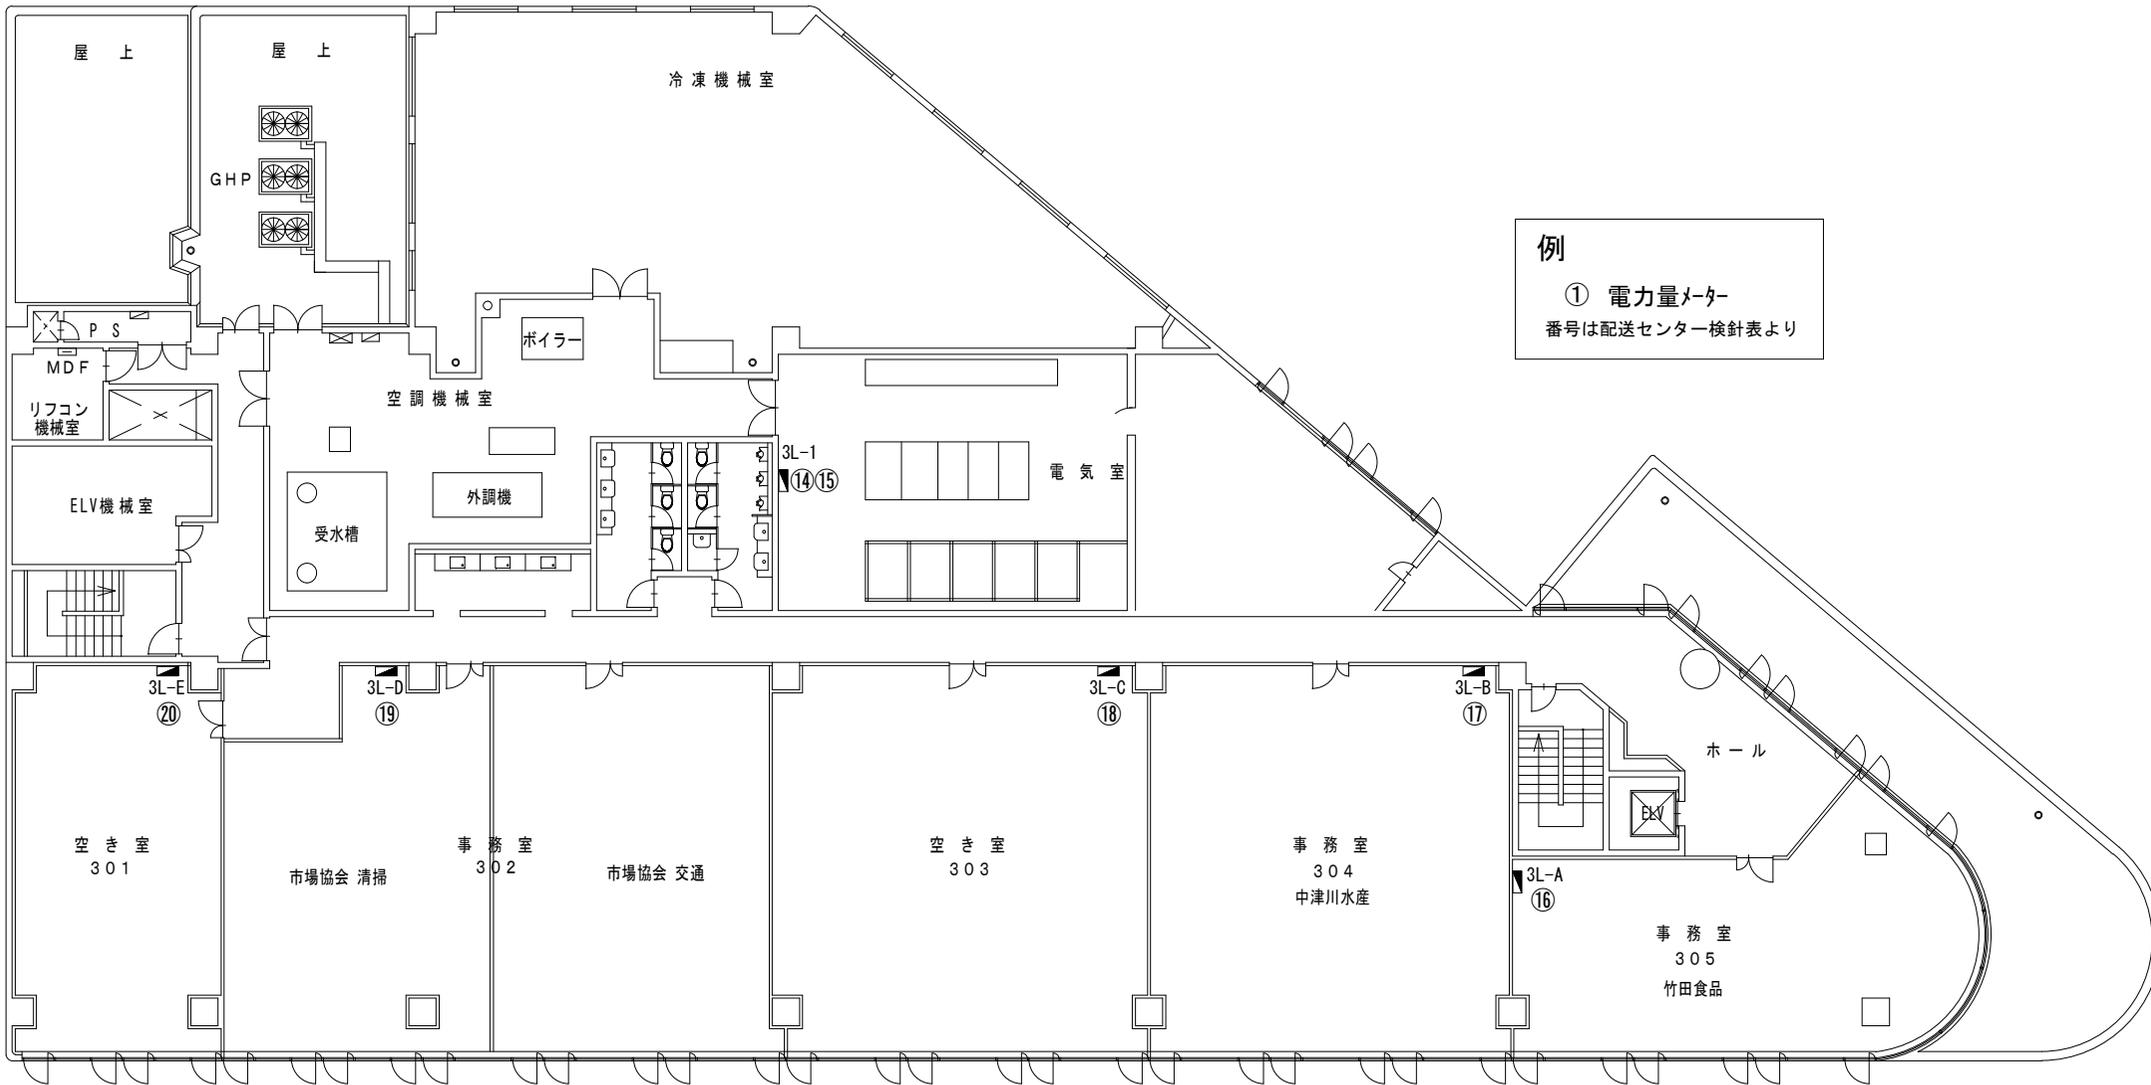

例  
 ① 電力量メーター  
 番号は配送センター検針表より

配送センター 3階平面図