

中央卸売市場検定電力メーター更新仕様書

1. 業務目的

中央卸売市場に設置されている電力メーターについて、計量法で定める検定期間満了に伴う機器更新及び、更新後のメーターについてビルマネジメントシステムのデータ修正及び調整を行い、正常なデータを得るものである。

2. 履行場所

- (1) 施設名：札幌市中央卸売市場
- (2) 住 所：札幌市中央区北 12 条西 20 丁目 2-1

3. 履行期間

契約締結日から令和 8 年 3 月 30 日（月）まで

4. 業務内容

（1）対象機器及び仕様

別添「令和 7 年度更新対象機器一覧」のとおり

（2）更新作業内容

①電力メーター更新（全 111 台）

- ・既設メーターの交換前の指針及び交換後の指針の写真を撮る。
- ・集中管理対象メーターは、指針値を中央監視室内集中監視システム（BMS）にて集計管理を行っているため、更新後に現場側メーターと中央監視室内集中監視システム（BMS）の数値が一致していることの確認を行う。
- ・機器交換作業は、有資格者により行うこと。

②集中監視システム（BMS）データの管理

- ・集中監視システム（BMS）について、更新前後の集中監視対象メーター指針値データを反映させるためのデーター調整を行うこと。
- ・料金請求システムについて、調整後の集中監視システム（BMS）データーを反映させるためのデーター調整を行うこと。

※上記作業について、中央卸売市場内事業者への使用料金の請求に使用しているため、これらの作業については、集中監視システム（BMS）及び料金請求システムを熟知している専門業者の技術者にて行うこと。

③そのほかの検定電力メーターは、ハンディー検針に必要な機器設置及び設定を行うこと。

- （3）機器更新作業は、法定点検に伴う施設停電に合わせ実施すること。なお、施設停電は令和 8 年 2 月 21 日 21:00～令和 8 年 2 月 22 日 17:00 を予定

5. 仕様等

本仕様書に記載されていない事項は、下記に基づき実施すること。

- (1) 公共建築改修工事標準仕様書（国土交通省大臣官房官庁営繕部監修）

建築工事編・電気設備工事編・機械設備工事編

- (2) 電気通信設備工事共通仕様書（国土交通省大臣官房技術調査課電気通信室）
- (3) 土木工事共通仕様書（札幌市財政局工事管理室）

6. 作業時間

休市日又は平日午後とするが、事前に委託者と調整し承諾を得ること。

7. 提出書類

完了時

- ①業務完了届 1部
- ②業務報告書（写真含む） 1部

8. 環境に配慮した業務履行

受託者は札幌市が運用している環境マネジメントシステムに準じ、環境負荷の低減に努めること。具体的には以下の事項について積極的に取り込むこと。

- (1) 省資源・省エネルギーの推進
- (2) 廃棄物の減量及びリサイクル
- (3) 環境汚染の危機管理の徹底
- (4) 環境関係法令の遵守
- (5) 自動車使用時における環境負荷の少ない車両の使用及びエコドライブの推進
- (6) 業務に係る用品等のグリーン物品（エコマーク商品等）の使用
- (7) 業務従事者に対する上記の内容についての適切な教育と訓練

9. 要領・その他

(1) 受託者は事前に工程等について委託者と十分打合せを行い、承認を得た上で、施設運営に支障のないよう円滑な進行を図ること。なお、業務従事者は、十分な経験を有した者が実施すること。

(2) 受託者は作業の実施にあたり、市場関係者又は第三者に対する事故防止に努め、事故に対する一切の責任を負うこと。

また、事故が発生した場合は速やかに委託者に報告すること。

(3) 受託者は作業の実施にあたり、備品及び設備等を破損した場合は、ただちに委託者に報告の上、適切な処置を行うこと。

(4) 業務に必要な工具、計測機器等の機材、消耗部材等は、原則として受託者負担とする。

(5) この仕様書に定めの無い事項、疑義等は、委託者との協議によること。

10. 問い合わせ先

札幌市中央卸売市場管理課管理係 札幌市中央区北12条西20丁目2-1

TEL : 011-611-3111 FAX : 011-611-3138

令和7年度更新対象機器一覧


| No. | 棟 | 階 | 設置場所 | 盤名称 | 計器番号 | 管理点コード | 管理点名称 | メーカー | 型式 | 相線 | 電圧 | 電流 | CT無/有 | 備考 |
|-----|----|-----|--------|-------|--------|-------------|------------------|------|-----------|------|-----|----|-------|--------|
| 1 | 水産 | B1階 | 受水槽室 | BP-2 | 033569 | 001.0003.01 | 動力1(B1F受水槽室ファン) | 三菱 | M8P-K30VR | 3P3W | 200 | /5 | 有 | 集中管理対象 |
| 2 | 水産 | B1階 | 受水槽室 | BP-2 | 033462 | 001.0003.02 | 動力2(B1F卸・仲卸ポンプ) | 三菱 | M8P-K30VR | 3P3W | 200 | /5 | 有 | 集中管理対象 |
| 3 | 水産 | 2階 | 分電盤室1 | 2P-1 | 091689 | 001.0003.03 | 動力3(卸売場ファン1) | 三菱 | M8P-K30VR | 3P3W | 200 | /5 | 有 | 集中管理対象 |
| 4 | 水産 | 2階 | 分電盤室1 | 2P-1 | 011798 | 001.0003.04 | 動力4(製品常温Bシャッタ) | 三菱 | M8P-K30VR | 3P3W | 200 | /5 | 有 | 集中管理対象 |
| 5 | 水産 | 2階 | 分電盤室2 | 2P-2 | 033463 | 001.0003.05 | 動力5(卸売場ファン2) | 三菱 | M8P-K30VR | 3P3W | 200 | /5 | 有 | 集中管理対象 |
| 6 | 水産 | 2階 | 分電盤室2 | 2P-2 | 011799 | 001.0003.06 | 動力6(卸売場シャッタ) | 三菱 | M8P-K30VR | 3P3W | 200 | /5 | 有 | 集中管理対象 |
| 7 | 水産 | 2階 | 分電盤室2 | 2P-2 | 011800 | 001.0003.07 | 動力7(魚卵売り場シャッタ) | 三菱 | M8P-K30VR | 3P3W | 200 | /5 | 有 | 集中管理対象 |
| 8 | 水産 | 2階 | 分電盤室2 | 2P-2 | 011801 | 001.0003.08 | 動力8(製品常温Aシャッタ) | 三菱 | M8P-K30VR | 3P3W | 200 | /5 | 有 | 集中管理対象 |
| 9 | 水産 | 2階 | 分電盤室3 | 2P-3 | 033572 | 001.0003.09 | 動力9(卸売場ファン3) | 三菱 | M8P-K30VR | 3P3W | 200 | /5 | 有 | 集中管理対象 |
| 10 | 水産 | 2階 | 分電盤室3 | 2P-3 | 011802 | 001.0003.10 | 動力10(丸水ヒラメ活魚盤1) | 三菱 | M8P-K30VR | 3P3W | 200 | /5 | 有 | 集中管理対象 |
| 11 | 水産 | 2階 | 分電盤室3 | 2P-3 | 011803 | 001.0003.11 | 動力11(曲メヒラメ活魚盤2) | 三菱 | M8P-K30VR | 3P3W | 200 | /5 | 有 | 集中管理対象 |
| 12 | 水産 | 3階 | 中央EPS | 3P-2 | 011804 | 001.0003.12 | 動力12(3F中央外調機) | 三菱 | M8P-K30VR | 3P3W | 200 | /5 | 有 | 集中管理対象 |
| 13 | 水産 | 3階 | 中央EPS | 3P-2 | 069249 | 001.0003.13 | 動力13(3FMDF室・機器室) | 三菱 | M8P-K30VR | 3P3W | 200 | /5 | 有 | 集中管理対象 |
| 14 | 水産 | 4階 | 電気室 | 4P-1 | 033565 | 001.0003.14 | 動力14(4F特高電気室ファン) | 三菱 | M8P-K30VR | 3P3W | 200 | /5 | 有 | 集中管理対象 |
| 15 | 水産 | 4階 | 電気室 | 4P-1 | 011805 | 001.0003.15 | 動力15(4F南外調機) | 三菱 | M8P-K30VR | 3P3W | 200 | /5 | 有 | 集中管理対象 |
| 16 | 水産 | 4階 | 中央EPS | 4P-2 | 011806 | 001.0003.16 | 動力16(4F中央外調機) | 三菱 | M8P-K30VR | 3P3W | 200 | /5 | 有 | 集中管理対象 |
| 17 | 水産 | 1階 | 中央オゾン室 | 1ZP-2 | 098707 | 001.0003.17 | 動力17(1F中央オゾン) | 三菱 | M8P-K30VR | 3P3W | 200 | /5 | 有 | 集中管理対象 |
| 18 | 水産 | 3階 | 外調機室 | 3TP-1 | 033471 | 001.0003.18 | 動力18(3F南外調機) | 三菱 | M8P-K30VR | 3P3W | 200 | /5 | 有 | 集中管理対象 |
| 19 | 水産 | 3階 | 外調機室 | 3TP-1 | 033559 | 001.0003.19 | 動力19(3F丸水厨房ファン) | 三菱 | M8P-K30VR | 3P3W | 200 | /5 | 有 | 集中管理対象 |
| 20 | 水産 | 3階 | 外調機室 | 3TP-1 | 033478 | 001.0003.20 | 動力20(3F曲メ厨房ファン) | 三菱 | M8P-K30VR | 3P3W | 200 | /5 | 有 | 集中管理対象 |

| | | | | | | | | | | | | | | |
|----|----|-----|---------|-----------------|--------|-------------|-------------------|-------|-----------|------|-----|-----|---|---------|
| 21 | 水産 | 3階 | 熱源機械室 | 3TP-2 | 033566 | 001.0003.21 | 動力21(ボイラ・1次ポンプ) | 三菱 | M8P-K30VR | 3P3W | 200 | /5 | 有 | 集中管理対象 |
| 22 | 水産 | 3階 | 熱源機械室 | 3TP-2 | 033560 | 001.0003.22 | 動力22(2・3次ポンプ) | 三菱 | M8P-K30VR | 3P3W | 200 | /5 | 有 | 集中管理対象 |
| 23 | 水産 | R階 | トップライト | PH-1 | 033465 | - | GHP用 PH-1-1(P-74) | 三菱 | M8P-K30VR | 3P3W | 200 | /5 | 有 | 集中管理対象外 |
| 24 | 水産 | R階 | トップライト | PH-2 | 033568 | - | GHP用 PH-2-1(P-75) | 三菱 | M8P-K30VR | 3P3W | 200 | /5 | 有 | 集中管理対象外 |
| 25 | 水産 | B1階 | 給油ポンプ室 | BGP-2 | 011807 | 001.0003.50 | 動力50(給油ポンプ) | 三菱 | M8P-K30VR | 3P3W | 200 | /5 | 有 | 集中管理対象 |
| 26 | 水産 | 1階 | 曲メ製品常温 | 1TP-1 | 033466 | 001.0003.51 | 動力51(曲メ冷蔵庫) | 三菱 | M8P-K30VR | 3P3W | 200 | /5 | 有 | 集中管理対象 |
| 27 | 水産 | 1階 | 丸水製品常温 | 1TP-2 | 033467 | 001.0003.52 | 動力52(丸水冷蔵庫) | 三菱 | M8P-K30VR | 3P3W | 200 | /5 | 有 | 集中管理対象 |
| 28 | 水産 | 2階 | 分電盤室4 | 2P-4 | 033573 | 001.0003.75 | 動力77(送風機) | 三菱 | M8P-K30VR | 3P3W | 200 | /5 | 有 | 集中管理対象 |
| 29 | 水産 | 2階 | 資料室 | 2TP-1 | 011808 | 001.0003.76 | 動力78(旧道央青果冷凍機) | 三菱 | M8P-K30VR | 3P3W | 200 | /5 | 有 | 集中管理対象 |
| 30 | 水産 | 1階 | 卸売場B8柱 | アワビ冷蔵台 電源盤-1 | 033570 | 001.0003.77 | 動力79(丸水鮑冷蔵台1) | 三菱 | M8P-K30VR | 3P3W | 200 | /5 | 有 | 集中管理対象 |
| 31 | 水産 | 1階 | 卸売場B6柱 | アワビ冷蔵台 電源盤-2 | 033571 | 001.0003.78 | 動力80(曲メ鮑冷蔵台2) | 三菱 | M8P-K30VR | 3P3W | 200 | /5 | 有 | 集中管理対象 |
| 32 | 水産 | 3階 | 北EPS | 3P-3 | 033473 | 001.0003.79 | 動力81(3F北外調機) | 三菱 | M8P-K30VR | 3P3W | 200 | /5 | 有 | 集中管理対象 |
| 33 | 水産 | 3階 | 中央外調機室 | 3TP-4 | 076064 | 001.0003.81 | 動力83(3F水仲厨房ファン) | 三菱 | M8P-K30VR | 3P3W | 200 | /5 | 有 | 集中管理対象 |
| 34 | 水産 | 3階 | 水仲厨房事務室 | 3TPL-11 | 543732 | 001.0003.82 | 動力84(3F水仲厨房) | 三菱 | M8U-K32R | 3P3W | 200 | /5 | 有 | 集中管理対象 |
| 35 | 水産 | 4階 | 北EPS | 4P-3 | 033477 | 001.0003.84 | 動力86(4F北外調機) | 三菱 | M8P-K30VR | 3P3W | 200 | /5 | 有 | 集中管理対象 |
| 36 | 水産 | 3階 | 丸水商品開発室 | 丸水商品開発室 動力盤 | 605966 | 001.0028.09 | 動力112(丸水商品開発室) | 三菱 | M8UM-S33R | 3P3W | 200 | 120 | 無 | 集中管理対象 |
| 37 | 水産 | 3階 | 休憩スペース | 動力分電盤 | 605982 | 001.0028.10 | 動力154(セブンイレブン) | 三菱 | M8UM-S33R | 3P3W | 200 | 120 | 無 | 集中管理対象 |
| 38 | 水産 | 3階 | 中央EPS | 3L-2 | 500180 | 001.0005.19 | 電灯118(3F中央ELVホーリ) | 三菱 | M8U-K32R | 1P3W | 100 | /5 | 有 | 集中管理対象 |
| 39 | 水産 | 1階 | 曲メ製品低温 | CB-1製品低温 B | 302102 | 001.0005.57 | 電灯156(低温壳場南) | OSAKI | A6EA-RS31 | 1P3W | 100 | /5 | 有 | 集中管理対象 |
| 40 | 水産 | 1階 | 丸水製品低温 | CB-1製品低温 A | 302101 | 001.0005.58 | 電灯157(低温壳場北) | OSAKI | A6EA-RS31 | 1P3W | 100 | /5 | 有 | 集中管理対象 |
| 41 | 水産 | 2階 | 分電盤室2 | 2L-5 | 052073 | 001.0005.59 | 電灯158(テ-ブヒ-タ-) | 三菱 | M8UM-S33R | 1P3W | 100 | /5 | 有 | 集中管理対象 |
| 42 | 水産 | 1階 | 北EPS | 1L-3 | 500185 | 001.0005.90 | 電灯189(1F北仲卸通路) | 三菱 | M8U-K32R | 1P3W | 100 | /5 | 有 | 集中管理対象 |
| 43 | 水産 | 2階 | 分電盤室4 | 2L-7 | 500188 | 001.0026.05 | 電灯203(通路A-Cカメラ) | 三菱 | kM8U-K32R | 1P3W | 100 | /5 | 有 | 集中管理対象 |
| 44 | 水産 | 3階 | 水仲厨房事務室 | 3TPL-11 | 052077 | 001.0026.24 | 電灯221(水仲厨房) | 三菱 | M8UM-S33R | 1P3W | 100 | /5 | 有 | 集中管理対象 |

| | | | | | | | | | | | | | | |
|----|----|----|----------|----------------|--------|-------------|---------------------|----|-----------|------|-----|-----|---|--------|
| 45 | 水産 | 3階 | 日通札幌 | 3TL-12 | 052078 | 001.0026.25 | 電灯222(3F日通札幌) | 三菱 | M8UM-S33R | 1P3W | 100 | /5 | 有 | 集中管理対象 |
| 46 | 水産 | 4階 | 北EPS | 4L-3 | 052074 | 001.0026.34 | 電灯231(4F北通路・便所) | 三菱 | M8UM-S33R | 1P3W | 100 | /5 | 有 | 集中管理対象 |
| 47 | 水産 | 4階 | 情報処理室研修室 | 4C-1-1 | 052075 | 001.0026.39 | 電灯236(4F研修室) | 三菱 | M8UM-S33R | 1P3W | 100 | /5 | 有 | 集中管理対象 |
| 48 | 水産 | 4階 | 情報処理室機器室 | 4C-1 | 052076 | 001.0026.40 | 電灯237(4F機器室) | 三菱 | M8UM-S33R | 1P3W | 100 | /5 | 有 | 集中管理対象 |
| 49 | 水産 | 4階 | 情報処理室機器室 | 4C-1 | 012086 | 001.0026.41 | 電灯238(4F機器室) | 三菱 | M8U-K32R | 3P3W | 200 | /5 | 有 | 集中管理対象 |
| 50 | 水産 | 1階 | B通路北側 | 鮪低温庫電灯 動力盤 | 052079 | 001.0026.17 | 電灯247(1Fマグロ倉庫1) | 三菱 | M8UM-S33R | 1P3W | 100 | /5 | 有 | 集中管理対象 |
| 51 | 水産 | 1階 | B通路北側 | 鮪低温庫電灯 動力盤 | 052080 | 001.0026.50 | 電灯248(1Fマグロ倉庫2) | 三菱 | M8UM-S33R | 1P3W | 100 | /5 | 有 | 集中管理対象 |
| 52 | 水産 | 3階 | 丸水商品開発室 | 丸水商品開発 室電灯盤 | 603180 | 001.0026.52 | 電灯251(丸水商品開発室) | 三菱 | M8UM-S33R | 1P3W | 100 | 120 | 無 | 集中管理対象 |
| 53 | 水産 | 2階 | 北辰水産廊下 | 2L-8A | 603813 | 001.0026.53 | 電灯538(2Fイオン) | 三菱 | M8UM-S33R | 1P3W | 100 | 120 | 無 | 集中管理対象 |
| 54 | 水産 | 3階 | 休憩スペース | 電灯分電盤 | 603797 | 001.0026.54 | 電灯539(セブンイレブン) | 三菱 | M8UM-S33R | 1P3W | 100 | 120 | 無 | 集中管理対象 |
| 55 | 青果 | 1階 | オイルポンプ室 | 1P-G | 011809 | 002.0003.01 | 動力113(1階オイルポンプ・ファン) | 三菱 | M8P-K30VR | 3P3W | 200 | /5 | 有 | 集中管理対象 |
| 56 | 青果 | 1階 | 南中EPS | 1P-1 | 011810 | 002.0003.02 | 動力114(1階南東仲卸シャッター) | 三菱 | M8P-K30VR | 3P3W | 200 | /5 | 有 | 集中管理対象 |
| 57 | 青果 | 1階 | 北中EPS | 1P-2 | 011811 | 002.0003.03 | 動力115(1階北東仲卸通路) | 三菱 | M8P-K30VR | 3P3W | 200 | /5 | 有 | 集中管理対象 |
| 58 | 青果 | 2階 | 分電盤室1 | 2P-1 | 033575 | 002.0003.04 | 動力116(DF-1・送風機) | 三菱 | M8P-K30VR | 3P3W | 200 | /5 | 有 | 集中管理対象 |
| 59 | 青果 | 2階 | 分電盤室1 | 2P-1 | 011812 | 002.0003.05 | 動力117(ヘルトコンペア) | 三菱 | M8P-K30VR | 3P3W | 200 | /5 | 有 | 集中管理対象 |
| 60 | 青果 | 2階 | 分電盤室2 | 2P-2 | 033469 | 002.0003.06 | 動力118(DF-1・送風機) | 三菱 | M8P-K30VR | 3P3W | 200 | /5 | 有 | 集中管理対象 |
| 61 | 青果 | 2階 | 分電盤室2 | 2P-2 | 011813 | 002.0003.07 | 動力119(ヘルトコンペア) | 三菱 | M8P-K30VR | 3P3W | 200 | /5 | 有 | 集中管理対象 |
| 62 | 青果 | 2階 | 分電盤室3 | 2P-3 | 033577 | 002.0003.08 | 動力120(DF-1・送風機) | 三菱 | M8P-K30VR | 3P3W | 200 | /5 | 有 | 集中管理対象 |
| 63 | 青果 | 2階 | 分電盤室3 | 2P-3 | 011818 | 002.0003.09 | 動力121(ヘルトコンペア) | 三菱 | M8P-K30VR | 3P3W | 200 | /5 | 有 | 集中管理対象 |
| 64 | 青果 | 2階 | 分電盤室4 | 2P-4 | 033574 | 002.0003.10 | 動力122(DF-1・送風機) | 三菱 | M8P-K30VR | 3P3W | 200 | /5 | 有 | 集中管理対象 |
| 65 | 青果 | 3階 | 南EPS | 3P-1 | 011815 | 002.0003.11 | 動力123(3階南側外調機) | 三菱 | M8P-K30VR | 3P3W | 200 | /5 | 有 | 集中管理対象 |
| 66 | 青果 | 3階 | 受水槽室 | 3P-2 | 011819 | 002.0003.12 | 動力124(3階給水ユニット・ファン) | 三菱 | M8P-K30VR | 3P3W | 200 | /5 | 有 | 集中管理対象 |
| 67 | 青果 | 3階 | 熱源室 | 3P-3 | 013026 | 002.0003.13 | 動力125(3階ボイラーポンプ) | 三菱 | M8P-K30VR | 3P3W | 200 | /5 | 有 | 集中管理対象 |
| 68 | 青果 | 3階 | 電気室 | 3P-4 | 013027 | 002.0003.14 | 動力126(電気室・発電機室ファン) | 三菱 | M8P-K30VR | 3P3W | 200 | /5 | 有 | 集中管理対象 |


| | | | | | | | | | | | | | | |
|----|-------|----|----------|------|--------|-------------|--------------------|----|-----------|------|-----|-----|---|---------|
| 69 | 青果 | 3階 | 北EPS | 3P-5 | 011816 | 002.0003.20 | 動力132(3階北側外調機) | 三菱 | M8P-K30VR | 3P3W | 200 | /5 | 有 | 集中管理対象 |
| 70 | 青果 | R階 | トップライト南1 | PH-1 | 011817 | 002.0003.21 | 動力133(Ph階南排気ファン) | 三菱 | M8P-K30VR | 3P3W | 200 | /5 | 有 | 集中管理対象 |
| 71 | 青果 | R階 | トップライト南1 | PH-1 | 412880 | - | 動力134(AMY) | 三菱 | M8P-K30VR | 3P3W | 200 | /5 | 有 | 集中管理対象外 |
| 72 | 青果 | R階 | トップライト南3 | PH-2 | 412897 | 002.0003.23 | 動力135(Ph階南中有圧扇) | 三菱 | M8P-K30VR | 3P3W | 200 | /5 | 有 | 集中管理対象 |
| 73 | 青果 | R階 | トップライト南3 | PH-2 | 512322 | - | 動力136(AMY) | 三菱 | M8P-K30VR | 3P3W | 200 | /5 | 有 | 集中管理対象外 |
| 74 | 青果 | R階 | トップライト北3 | PH-3 | 712655 | 002.0003.25 | 動力137(Ph階北中有圧扇) | 三菱 | M8P-K30VR | 3P3W | 200 | /5 | 有 | 集中管理対象 |
| 75 | 青果 | R階 | トップライト北3 | PH-3 | 033461 | - | 動力138(AMY) | 三菱 | M8P-K30VR | 3P3W | 200 | /5 | 有 | 集中管理対象外 |
| 76 | 青果 | R階 | トップライト北1 | PH-4 | 033464 | 002.0003.27 | 動力139(Ph階北有圧扇) | 三菱 | M8P-K30VR | 3P3W | 200 | /5 | 有 | 集中管理対象 |
| 77 | 青果 | R階 | トップライト北1 | PH-4 | 033492 | - | 動力140(AMY) | 三菱 | M8P-K30VR | 3P3W | 200 | /5 | 有 | 集中管理対象外 |
| 78 | 青果 | 1階 | 南EPS | 1L-1 | 109700 | 002.0004.01 | 電灯252(1階南通路、便所) | 三菱 | M8UM-S33R | 1P3W | 100 | 250 | 無 | 集中管理対象 |
| 79 | 青果 | 1階 | 南EPS | 1L-1 | 785336 | 002.0004.02 | 電灯253(1階南通路保安) | 三菱 | M8UM-S33R | 1P3W | 100 | 30 | 無 | 集中管理対象 |
| 80 | 青果 | 1階 | 南EPS | 1L-1 | 784946 | 002.0004.03 | 電灯254(1階ポンプ室、カメラ) | 三菱 | M7UM-S33R | 1P2W | 200 | 30 | 無 | 集中管理対象 |
| 81 | 青果 | 1階 | 南中EPS | 1L-2 | 785343 | 002.0004.09 | 電灯260(1階南中通路保安) | 三菱 | M8UM-S33R | 1P3W | 100 | 30 | 無 | 集中管理対象 |
| 82 | 青果 | 3階 | 南EPS | 3L-1 | 109707 | 002.0006.05 | 電灯454(3階南通路・便所) | 三菱 | M8UM-S33R | 1P3W | 100 | 250 | 無 | 集中管理対象 |
| 83 | 青果 | 3階 | 南EPS | 3L-1 | 605404 | 002.0006.06 | 電灯455(3階南側テープヒーター) | 三菱 | M7UM-S33R | 1P2W | 200 | 120 | 無 | 集中管理対象 |
| 84 | 青果 | 3階 | 南EPS | 3L-1 | 785346 | 002.0006.07 | 電灯456(3階南側保安灯) | 三菱 | M8UM-S33R | 1P3W | 100 | 30 | 無 | 集中管理対象 |
| 85 | 青果 | 3階 | 南EPS | 3L-1 | 603795 | 002.0006.08 | 電灯457(受水槽室照明) | 三菱 | M8UM-S33R | 1P3W | 100 | 120 | 無 | 集中管理対象 |
| 86 | 青果 | 3階 | 南EPS | 3L-1 | 784972 | 002.0006.09 | 電灯458(受水槽室保安灯) | 三菱 | M7UM-S33R | 1P2W | 200 | 30 | 無 | 集中管理対象 |
| 87 | 青果 | 3階 | 排煙機室EPS | 3L-2 | 603810 | 002.0006.21 | 電灯470(3階南中通路照明) | 三菱 | M8UM-S33R | 1P3W | 100 | 120 | 無 | 集中管理対象 |
| 88 | 青果 | 3階 | 排煙機室EPS | 3L-2 | 784951 | 002.0006.22 | 電灯471(3階南中テープヒーター) | 三菱 | M7UM-S33R | 1P2W | 200 | 30 | 無 | 集中管理対象 |
| 89 | 青果 | 3階 | 排煙機室EPS | 3L-2 | 785347 | 002.0006.23 | 電灯472(3階南中通路保安灯) | 三菱 | M8UM-S33R | 1P3W | 100 | 30 | 無 | 集中管理対象 |
| 90 | 青果 | 3階 | 排煙機室EPS | 3L-2 | 785348 | 002.0006.24 | 電灯473(3階電気室照明) | 三菱 | M8UM-S33R | 1P3W | 100 | 30 | 無 | 集中管理対象 |
| 91 | 青果 | 3階 | 排煙機室EPS | 3L-2 | 784937 | 002.0006.25 | 電灯474(3階電気室保安灯) | 三菱 | M7UM-S33R | 1P2W | 200 | 30 | 無 | 集中管理対象 |
| 92 | 立体駐車場 | 2階 | 廊下 | - | 107360 | 2547 | 立駐2階東アサヒ | 三菱 | M1LM | 1P2W | 100 | 30 | 無 | パンディー検針 |

| | | | | | | | | | | | | | | |
|-----|---------|----|---------|----------|--------|-------------|------------------|-------|-----------|------|-----|-----|---|---------|
| 93 | 立体駐車場 | 1階 | ホール | — | 260695 | 2549 | 立駐1階東コーラ | 富士 | FA13 | 1P2W | 100 | 30 | 無 | ハンディ検針 |
| 94 | 立体駐車場 | 1階 | ホール | — | 896091 | 2570 | 立駐1階新規自販 | 三菱 | M1LM | 1P2W | 100 | 30 | 無 | ハンディ検針 |
| 95 | JR高架下 | 1階 | キュービクル | 動力(LM-2) | 302096 | — | 屋外キュービクル | OSAKI | A7EA-RN2 | 3P3W | 200 | /5 | 有 | ハンディ検針 |
| 96 | JR高架下 | 1階 | みらい青果倉庫 | W-5動力盤 | 301884 | — | 西端丸果倉庫 | OSAKI | A7DA-RN2 | 3P3W | 200 | /5 | 有 | ハンディ検針 |
| 97 | 管理センター | 1階 | 守衛室 | 1LP-1 | 785636 | 003.0002.03 | 動力150(給水ユニット) | 三菱 | M8UM-S33R | 3P3W | 200 | 30 | 無 | 集中管理対象 |
| 98 | 管理センター | 1階 | 守衛室 | 1LP-1 | 603807 | 003.0003.01 | 電灯512(防災センター温水器) | 三菱 | M8UM-S33R | 1P3W | 100 | 120 | 無 | 集中管理対象 |
| 99 | 管理センター | 1階 | 守衛室 | 1LP-1 | 609800 | 003.0003.02 | 電灯513(防災センターITV) | 三菱 | M8UM-S33R | 1P3W | 100 | 120 | 無 | 集中管理対象 |
| 100 | 管理センター | 2階 | ホール | 2L-1 | 109688 | 003.0003.04 | 電灯515(2F便所温水器) | 三菱 | M8UM-S33R | 1P3W | 100 | 250 | 無 | 集中管理対象 |
| 101 | 管理センター | 2階 | ホール | 2L-1 | 785339 | 003.0003.05 | 電灯516(2F E1・2) | 三菱 | M8UM-S33R | 1P3W | 100 | 30 | 無 | 集中管理対象 |
| 102 | 管理センター | 2階 | ホール | 2LP-2 | 112439 | 003.0003.08 | 電灯519(2F 調理実習室) | 三菱 | M8UM-S33R | 1P3W | 100 | 250 | 無 | 集中管理対象 |
| 103 | 管理センター | 2階 | ホール | 2LP-2 | 605981 | 003.0003.09 | 電灯520(2F 調理実習室) | 三菱 | M8UM-S33R | 1P3W | 100 | 120 | 無 | 集中管理対象 |
| 104 | 管理センター | 3階 | ホール | 3LP-1 | 109690 | 003.0003.10 | 電灯521(3F便所温水器) | 三菱 | M8UM-S33R | 1P3W | 100 | 250 | 無 | 集中管理対象 |
| 105 | 管理センター | 3階 | ホール | 3LP-1 | 785344 | 003.0003.11 | 電灯522(3F E1～E4) | 三菱 | M8UM-S33R | 1P3W | 100 | 30 | 無 | 集中管理対象 |
| 106 | 管理センター | 3階 | 多目的室 | 3L-2 | 603812 | 003.0003.12 | 電灯523(3F 会議室GHP) | 三菱 | M8UM-S33R | 1P3W | 100 | 120 | 無 | 集中管理対象 |
| 107 | 管理センター | 3階 | ホール | 3LP-1 | 323604 | — | GHP AMY | 三菱 | M8U-K32R | 3P3W | 200 | 30 | 無 | 集中管理対象外 |
| 108 | 廃棄物処理施設 | 1階 | 発泡減容施設 | 1L-1 | 603808 | 006.0003.01 | 電灯534(廃棄物電灯) | 三菱 | M8UM-S33R | 1P3W | 100 | 120 | 無 | 集中管理対象 |
| 109 | 廃棄物処理施設 | 1階 | 発泡減容施設 | 1L-1 | 785335 | 006.0003.02 | 電灯535(発泡リユース) | 三菱 | M8UM-S33R | 1P3W | 100 | 30 | 無 | 集中管理対象 |
| 110 | 廃棄物処理施設 | 1階 | 発泡減容施設 | 1L-1 | 784977 | 006.0003.03 | 電灯536(廃棄物ルーフィータ) | 三菱 | M7UM-S33R | 1P2W | 200 | 30 | 無 | 集中管理対象 |
| 111 | 第2守衛室 | 1階 | 第2守衛室 | 1L-1 | 603805 | 007.0002.01 | 電灯537(第2守衛室電灯) | 三菱 | M8UM-S33R | 1P3W | 100 | 120 | 無 | 集中管理対象 |

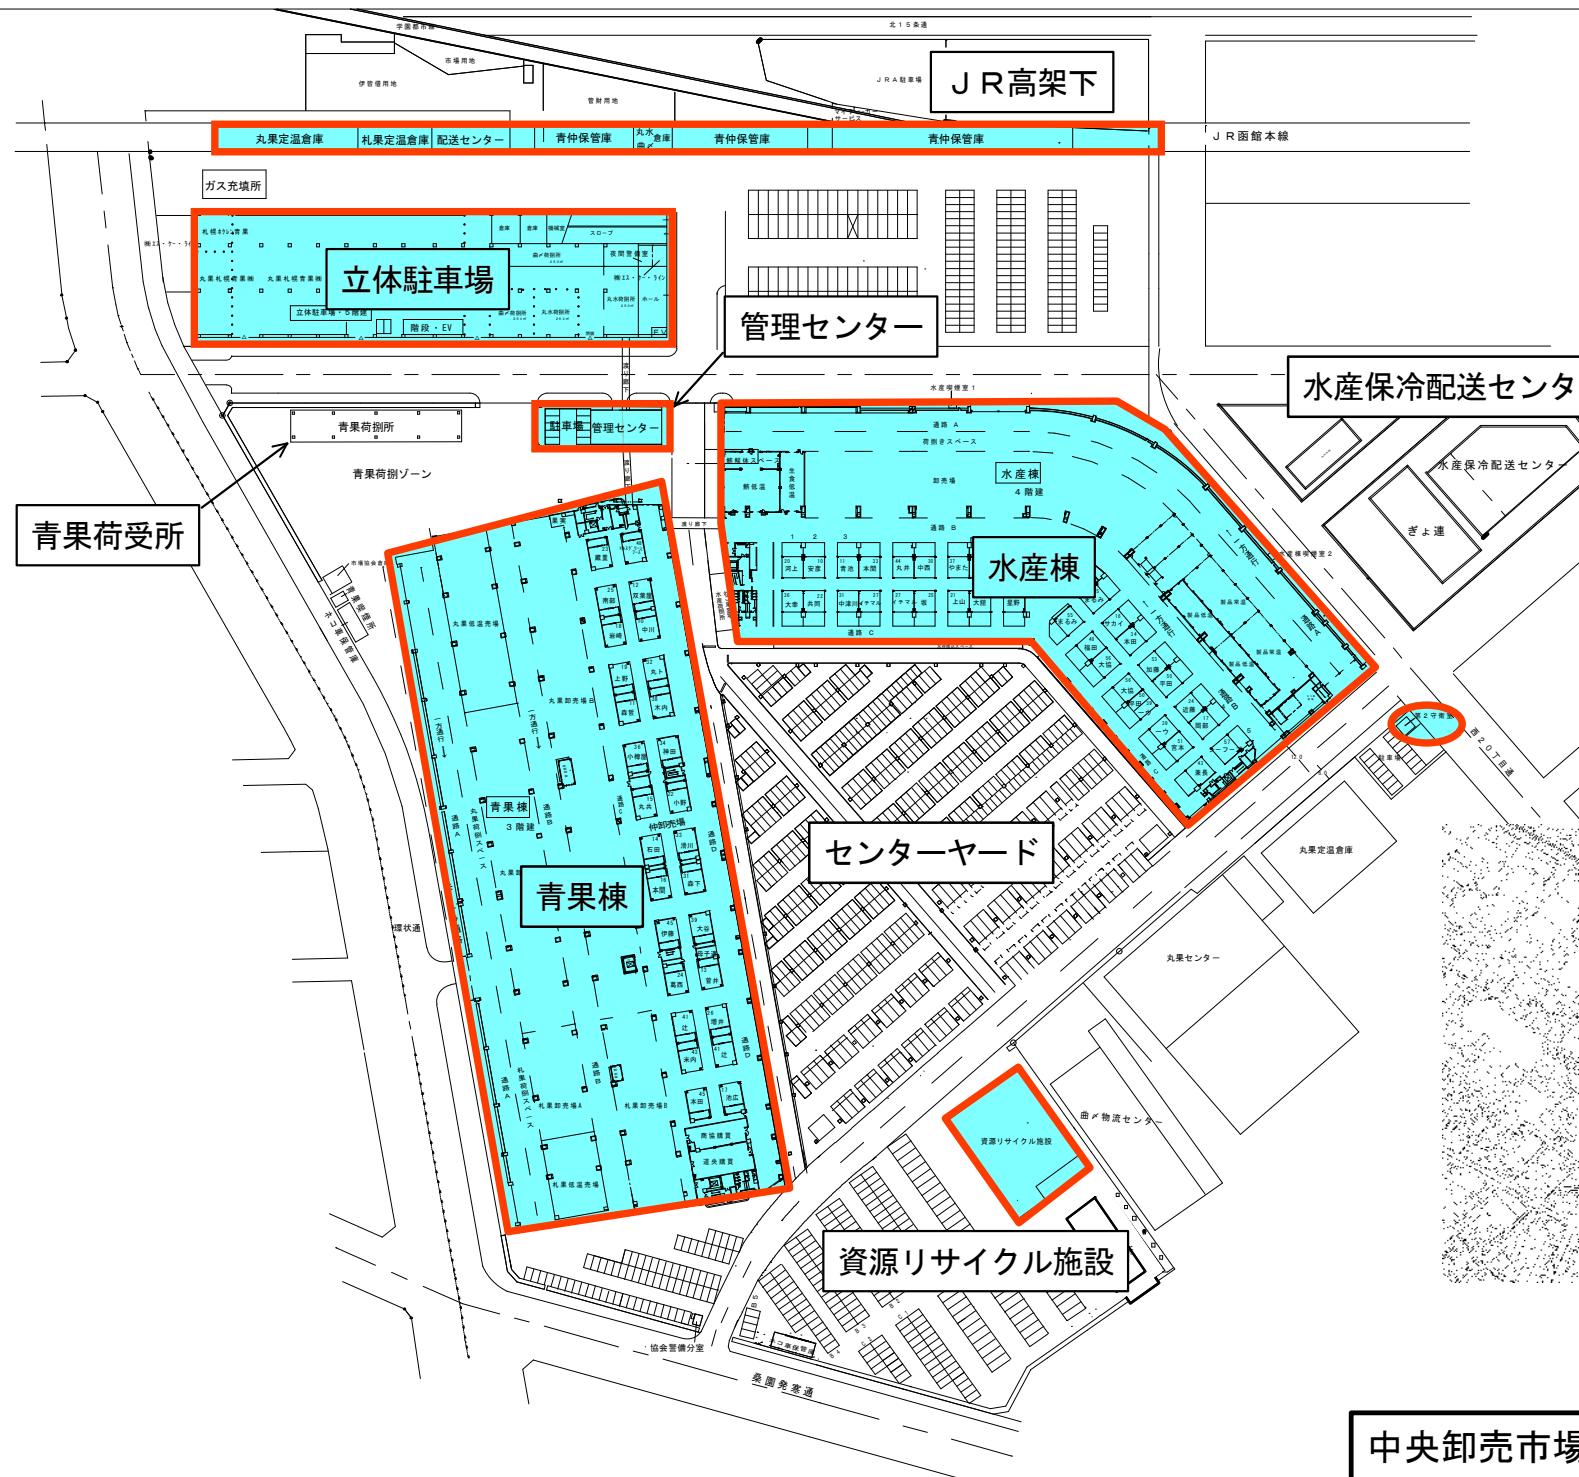

(1/17)

中央卸売市場検定電力メーター更新

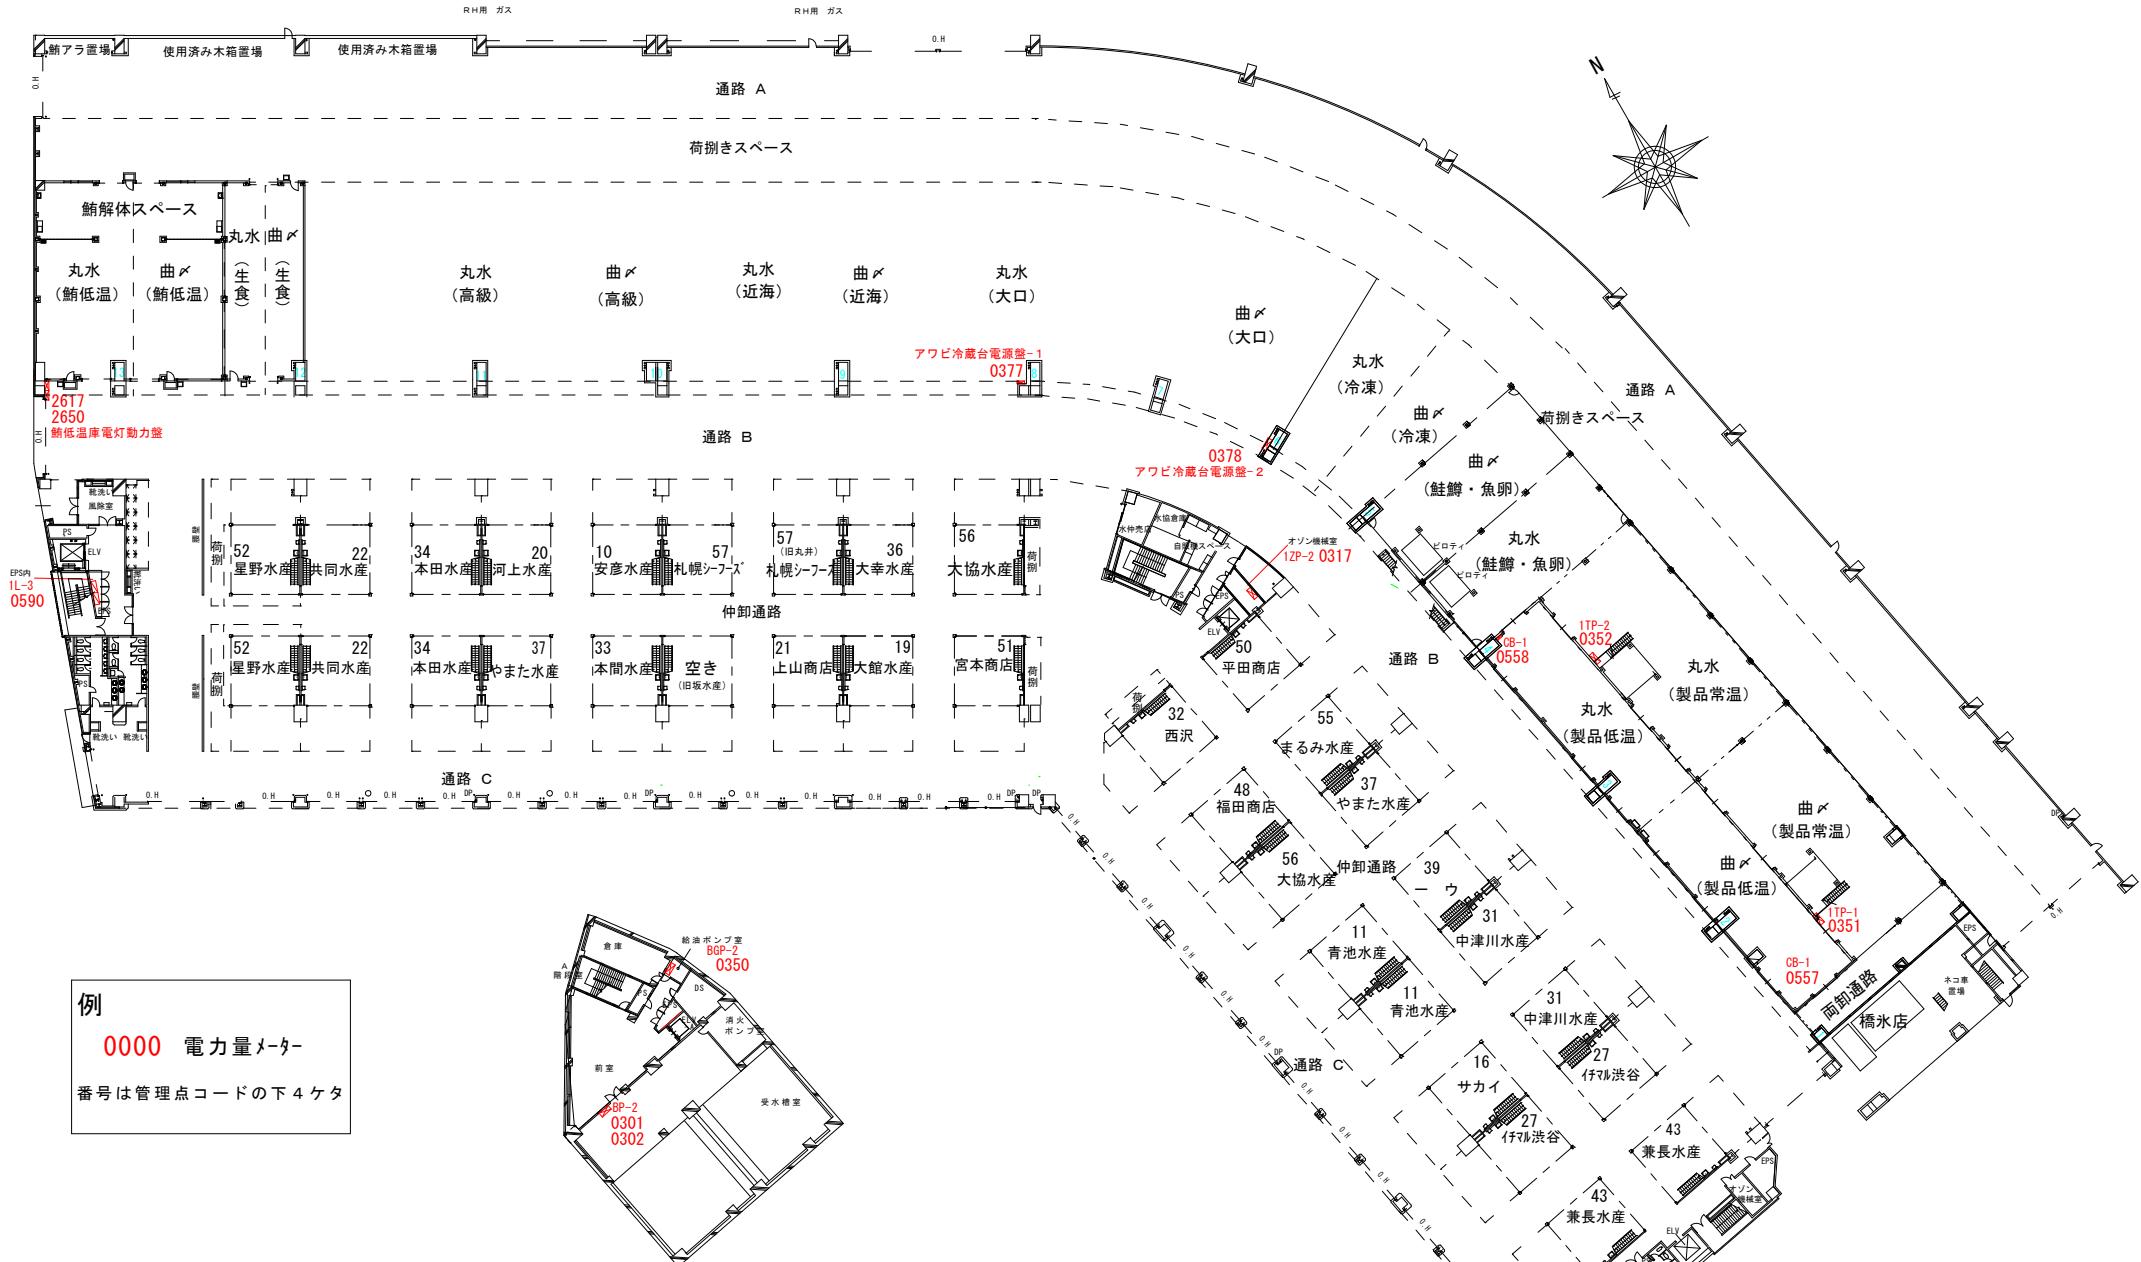


水産棟 1階・B1階平面図

例
0000 電力量メータ
番号は管理点コードの下4ケタ


(2/17)

中央卸売市場検定電力メーター更新

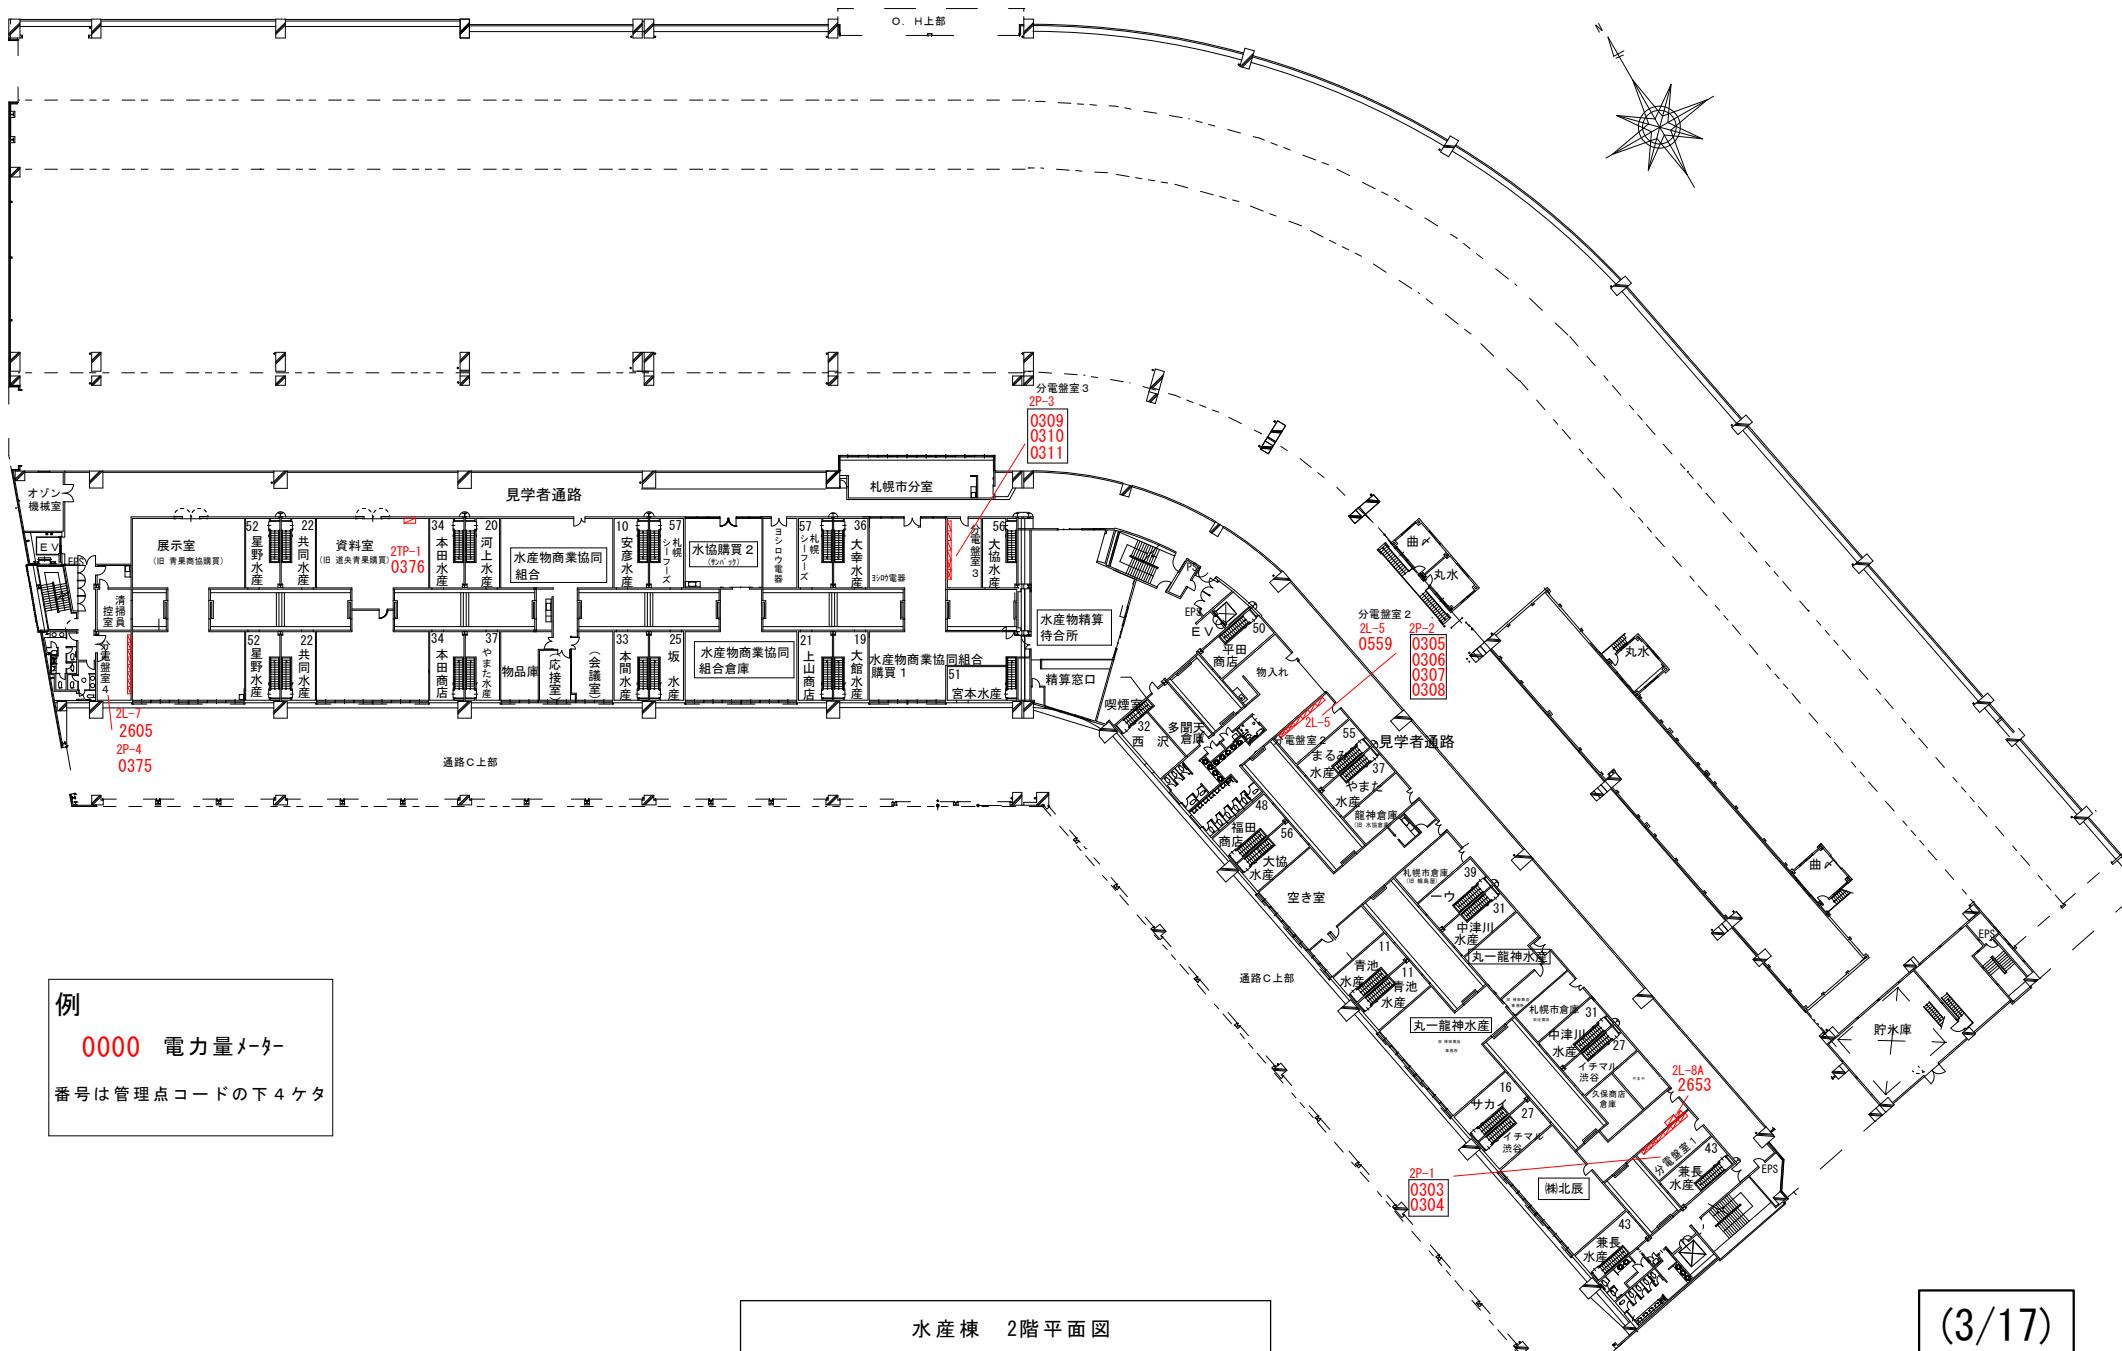


(3/17)

中央卸売市場検定電力メーター更新

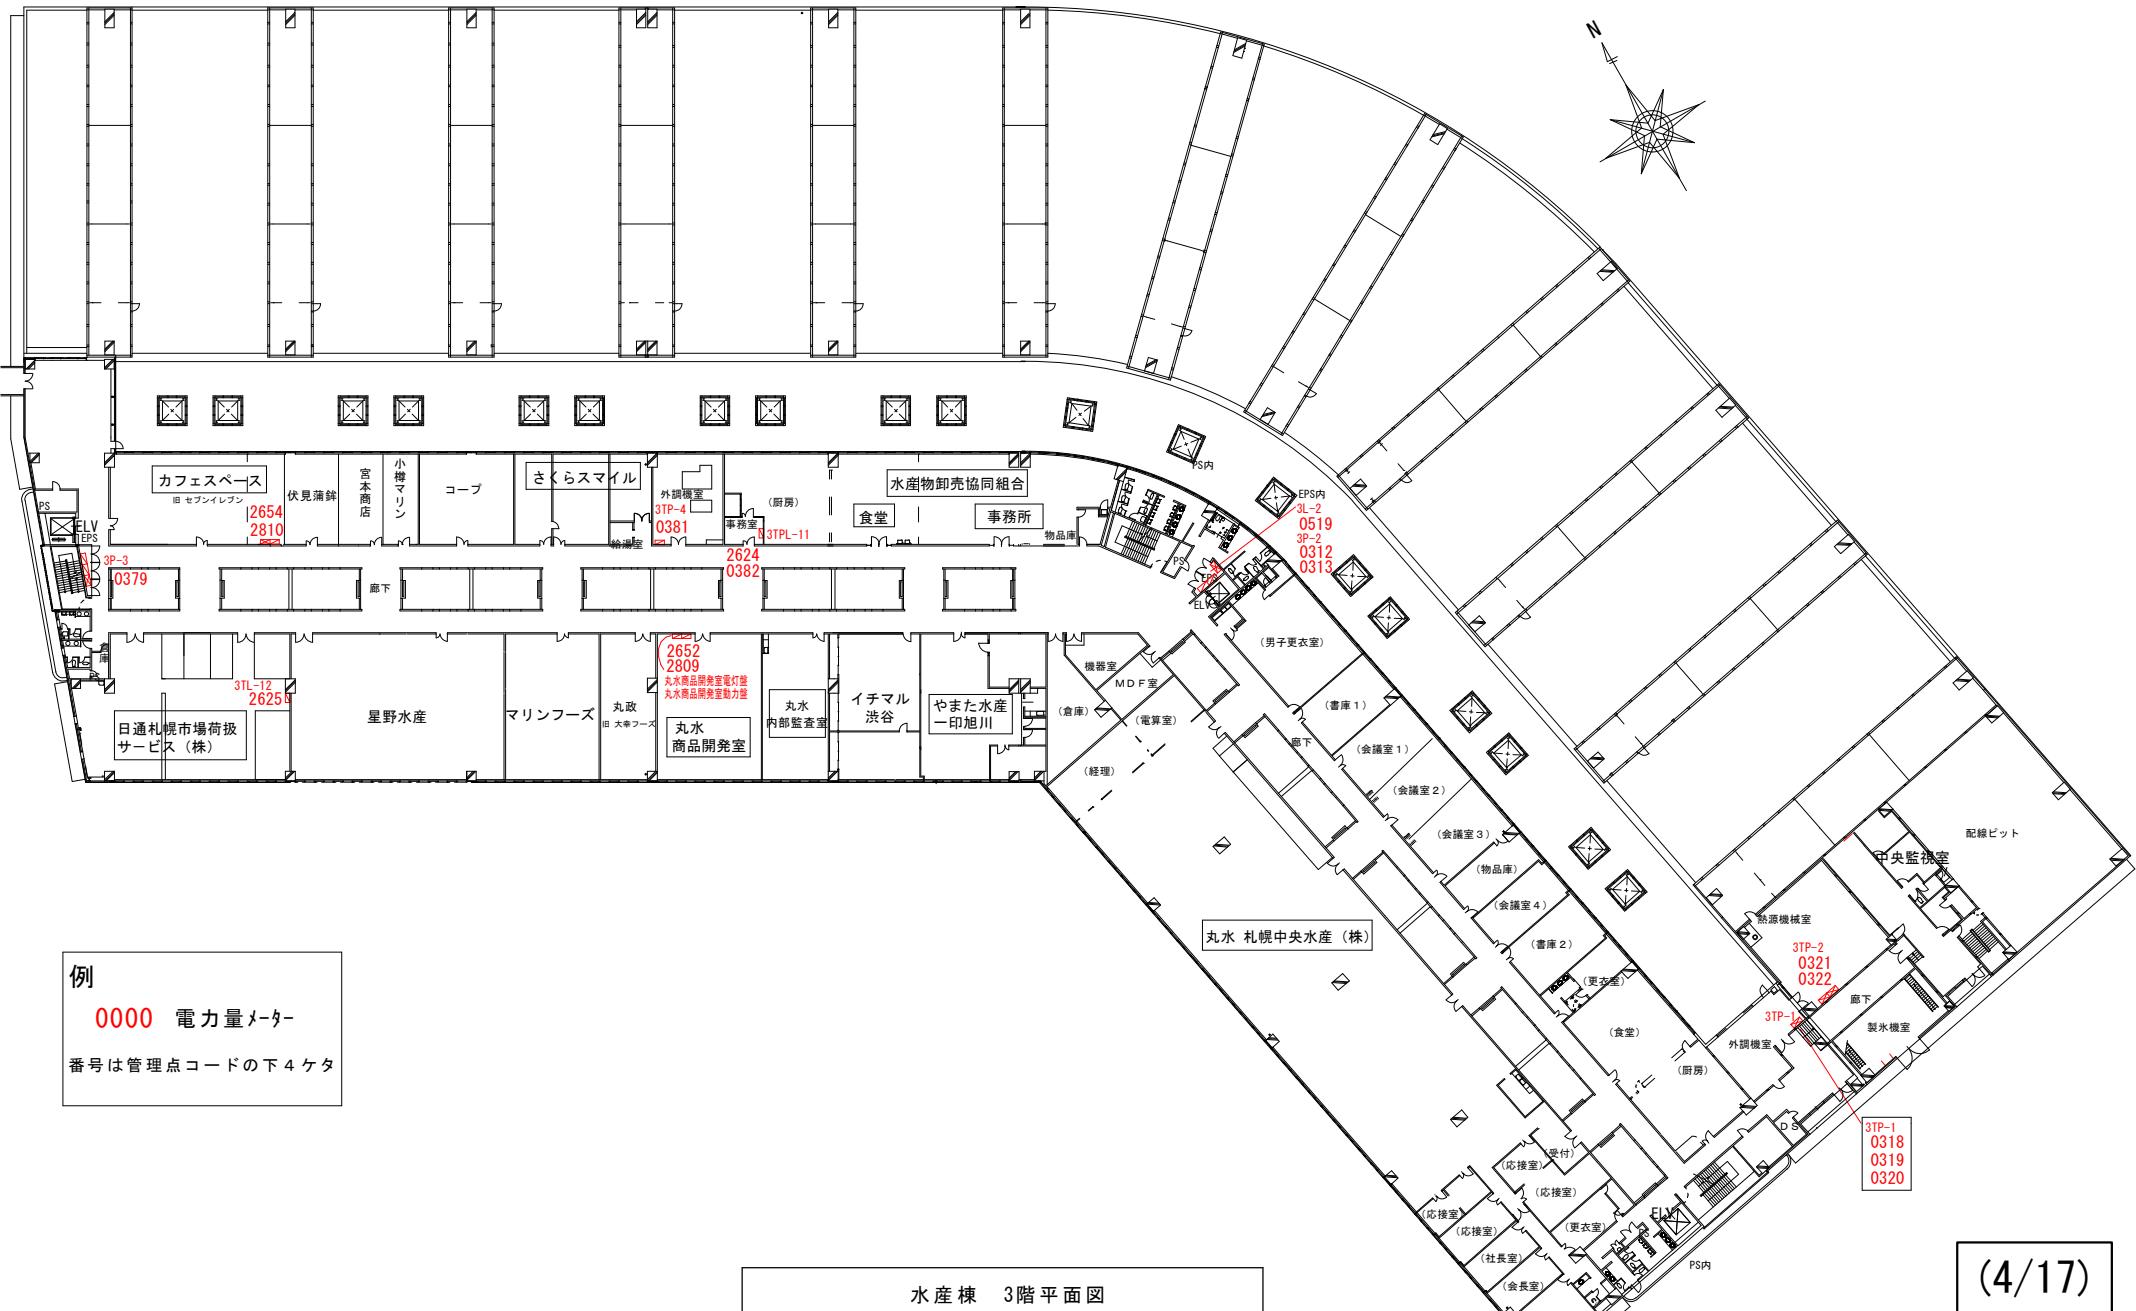


中央卸売市場検定電力メーター更新

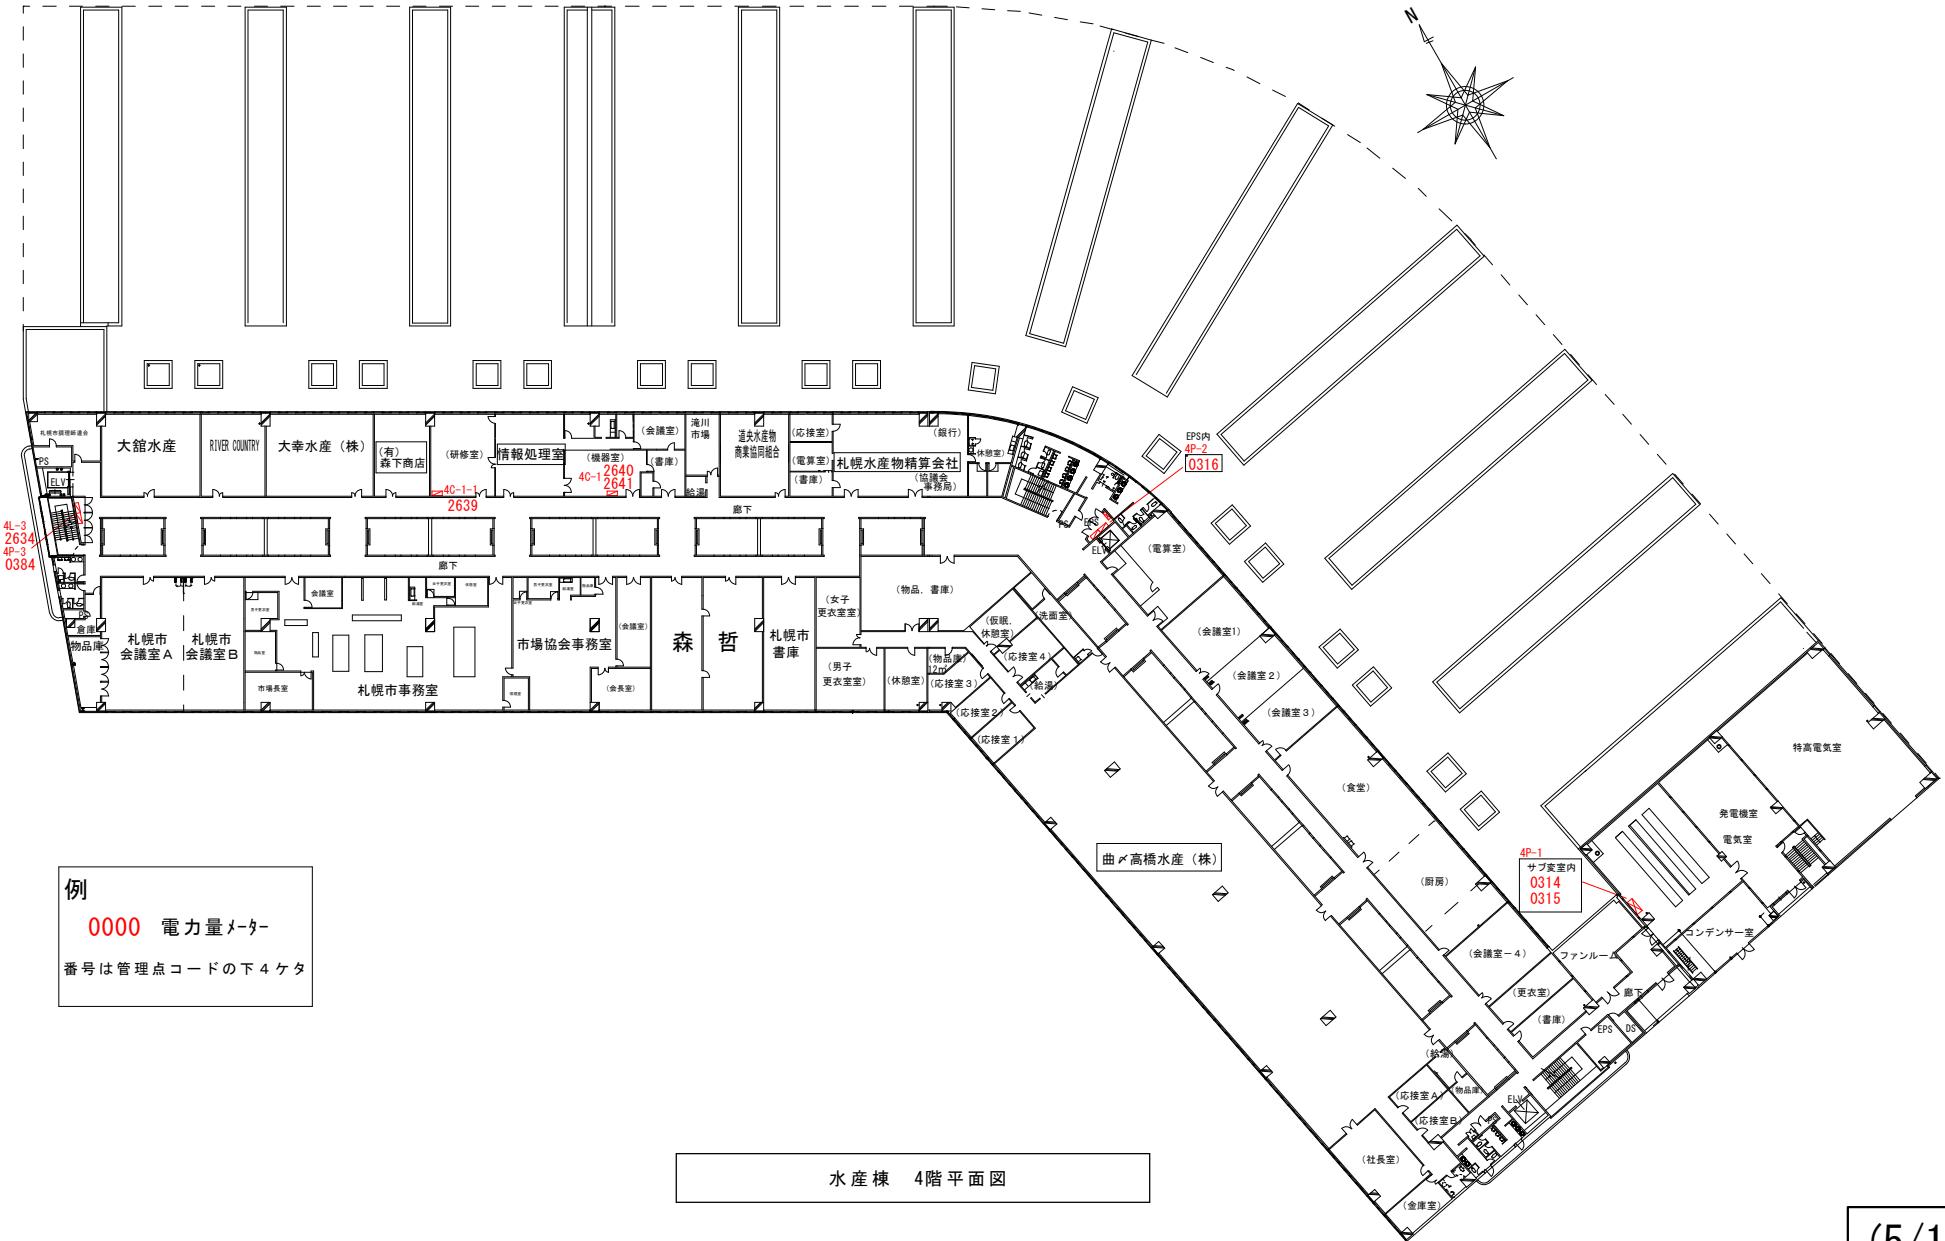



(5/17)

中央卸売市場検定電力メーター更新

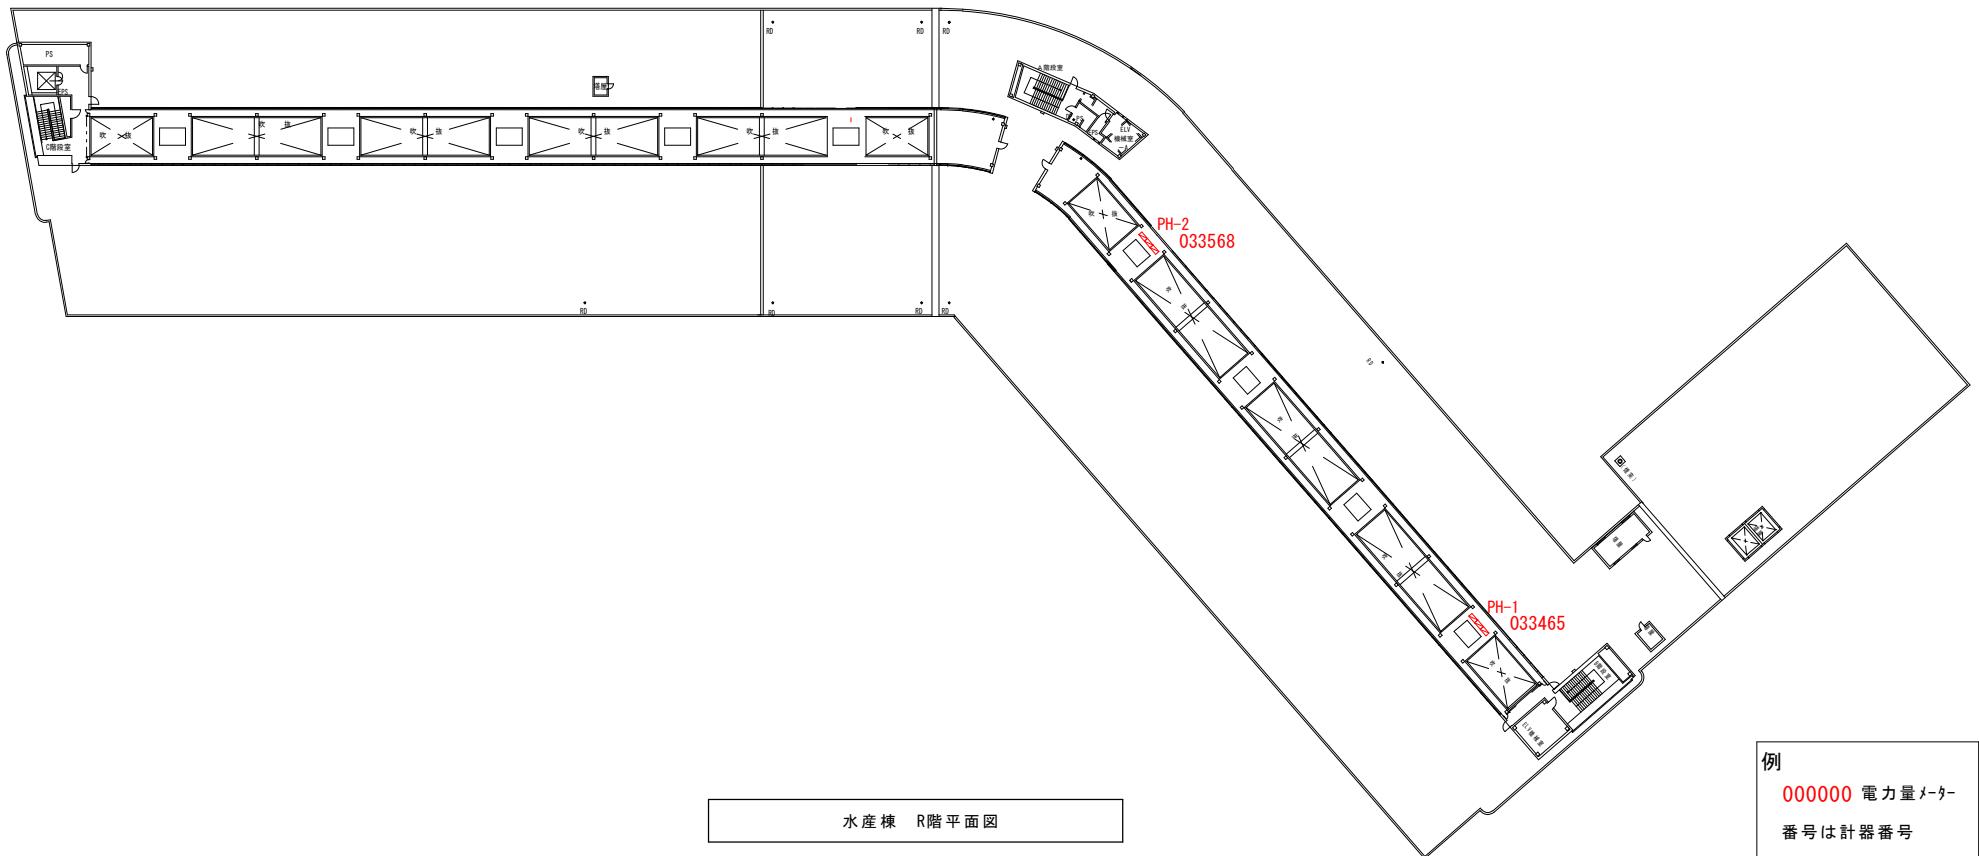

(6/17)



中央卸売市場検定電力メーター更新

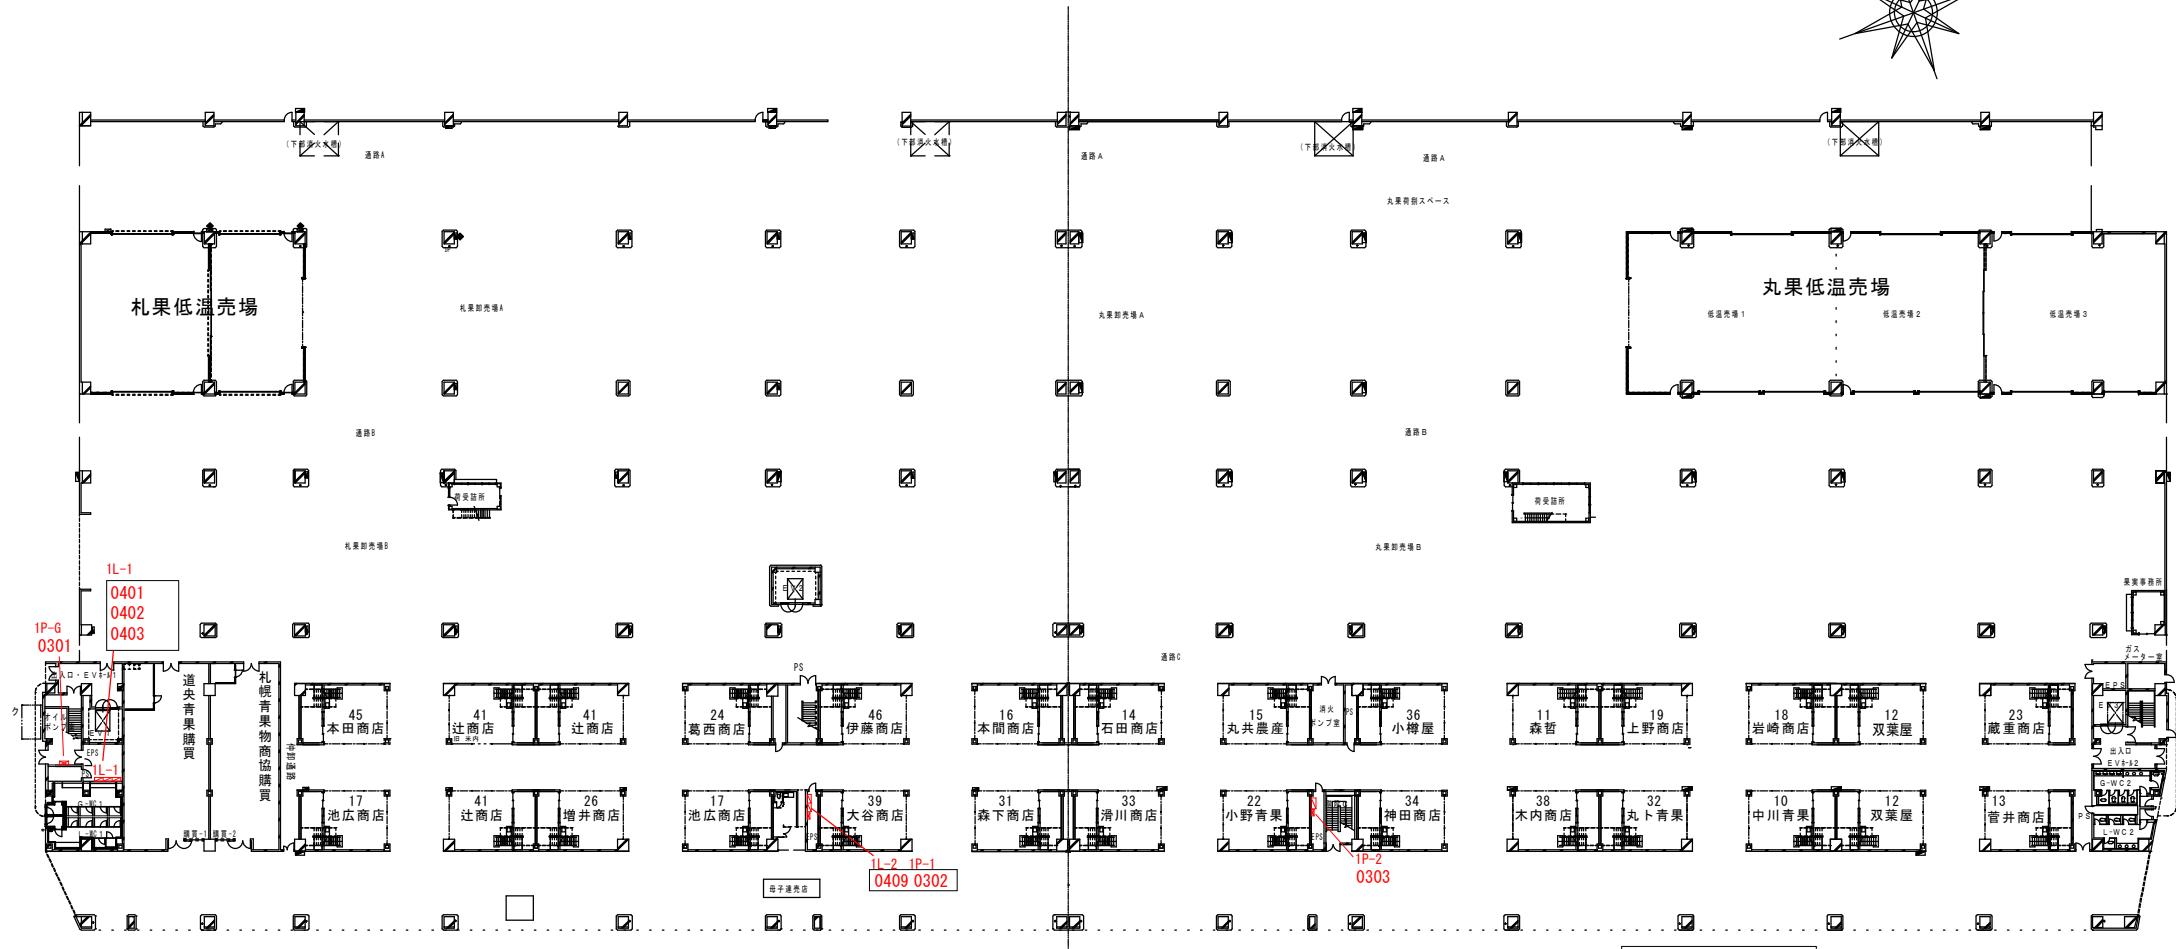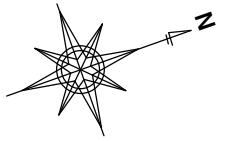

例
0001 電力量メーター
番号は管理点コードの下4ケタ

(7/17)

中央卸売市場検定電力メーター更新

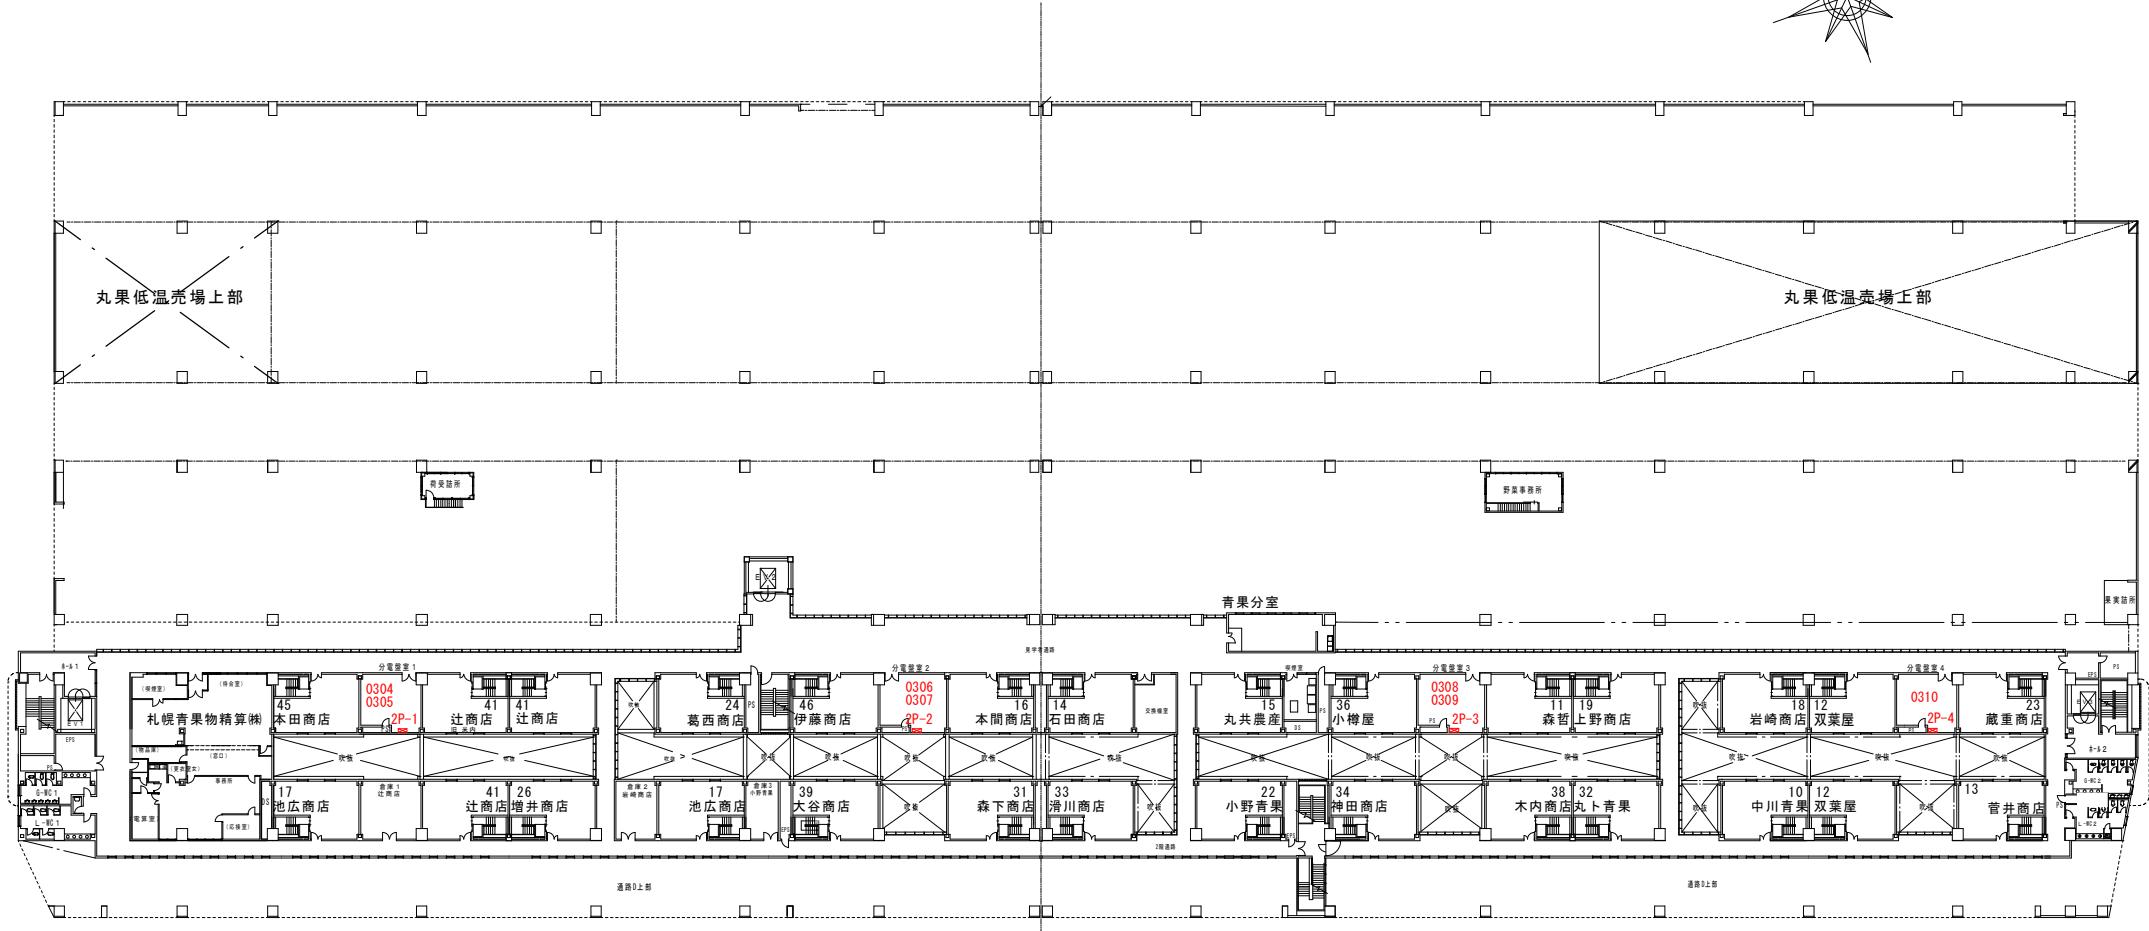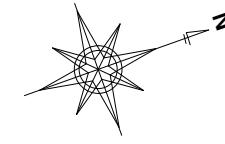

青果棟 2階平面図



例

0001 電力量メータ

番号は管理点コードの下4ケタ



(8/17)

中央卸売市場検定電力メーター更新

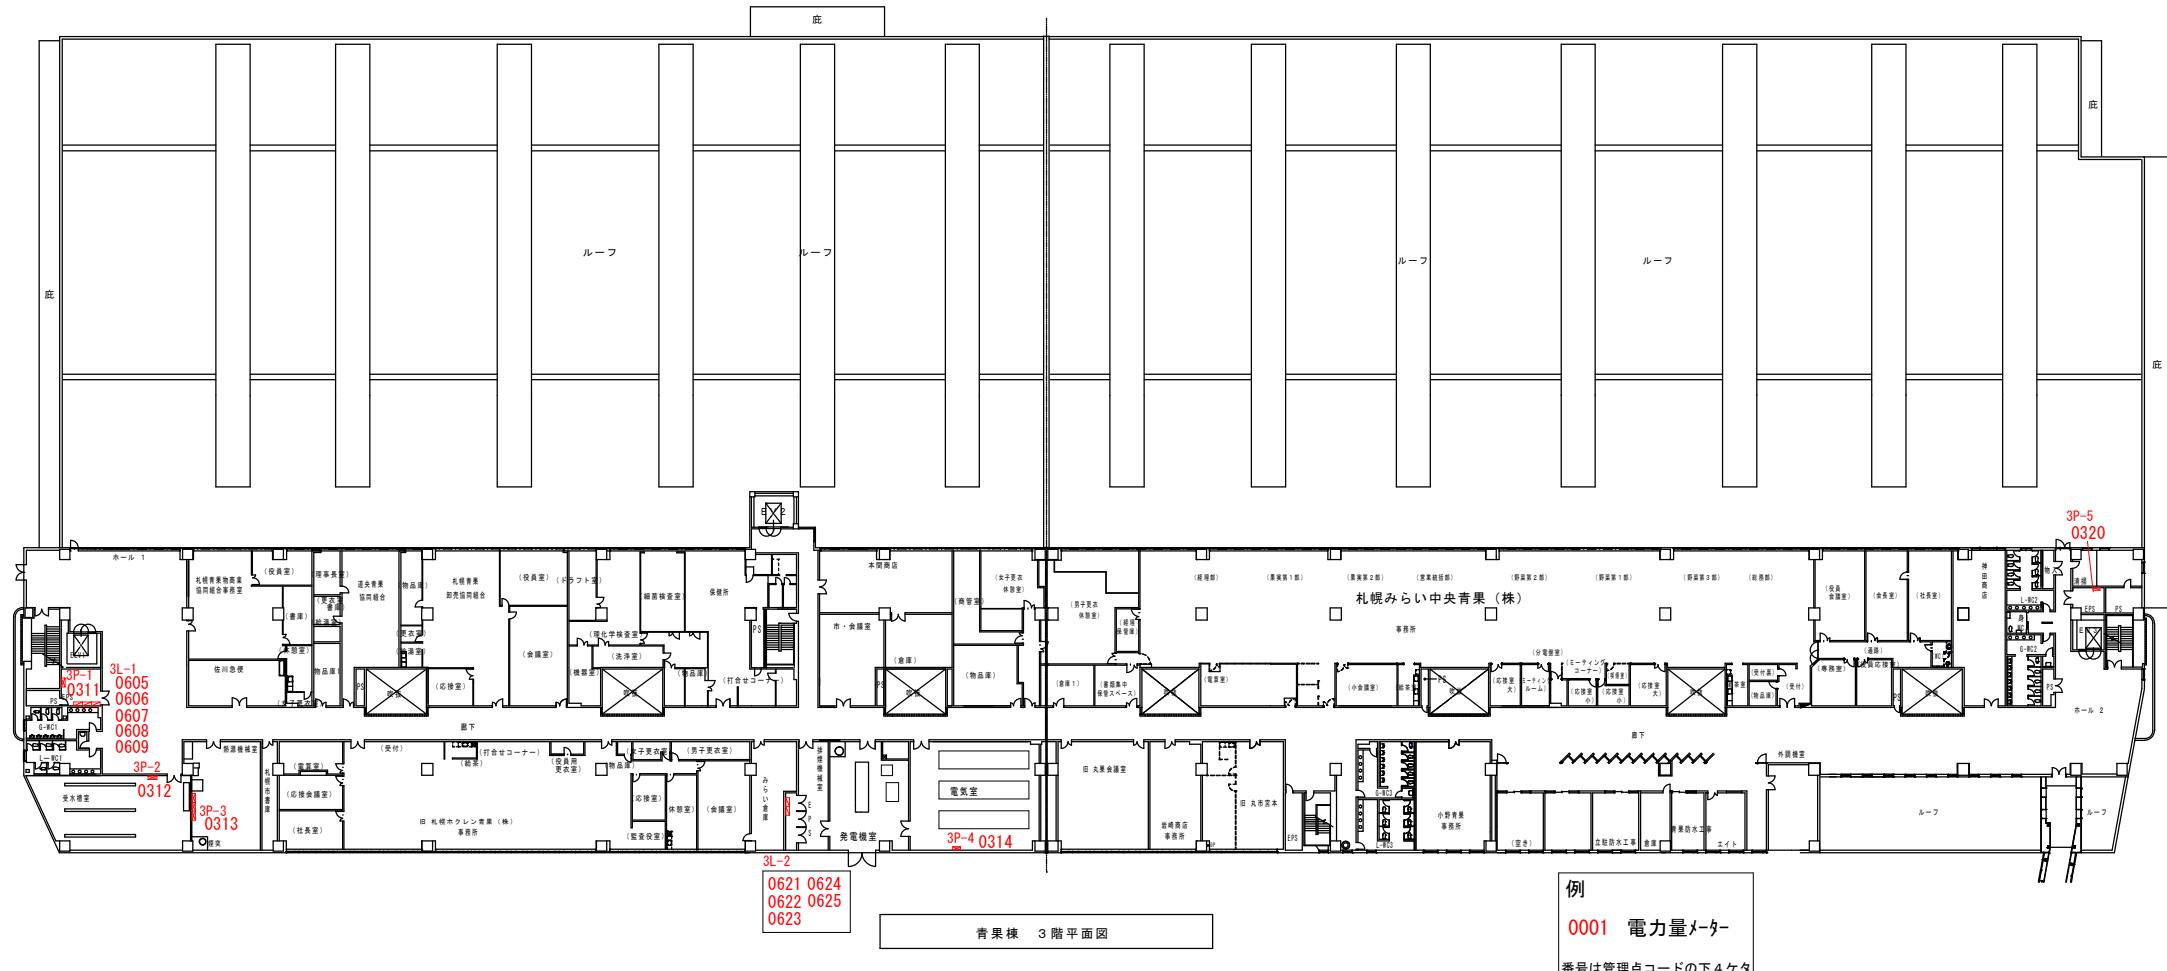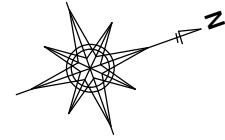

(9/17)

中央卸売市場検定電力メーター更新

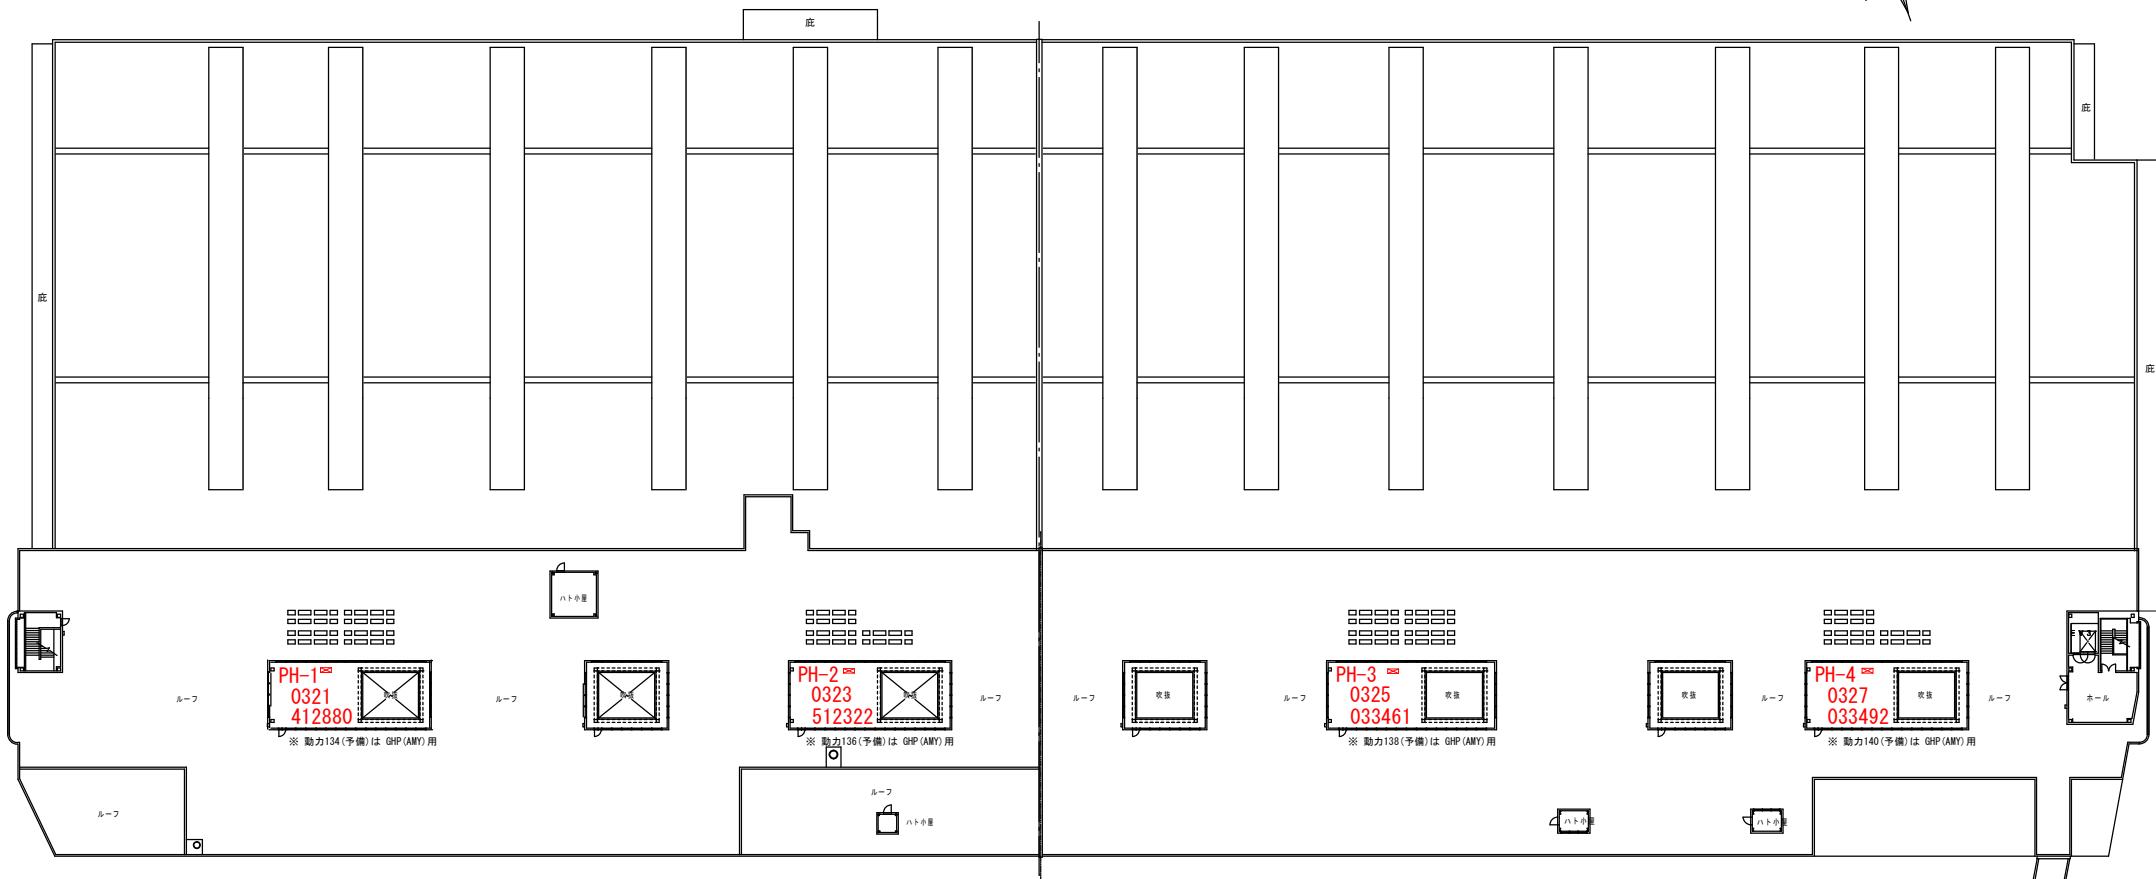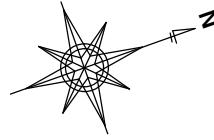


青果棟 R階平面図

例
0001 電力量メータ-
番号は管理点コードの下4ヶタ
000000 電力量メーター
番号は計器番号

(10/17)

中央卸売市場検定電力メーター更新

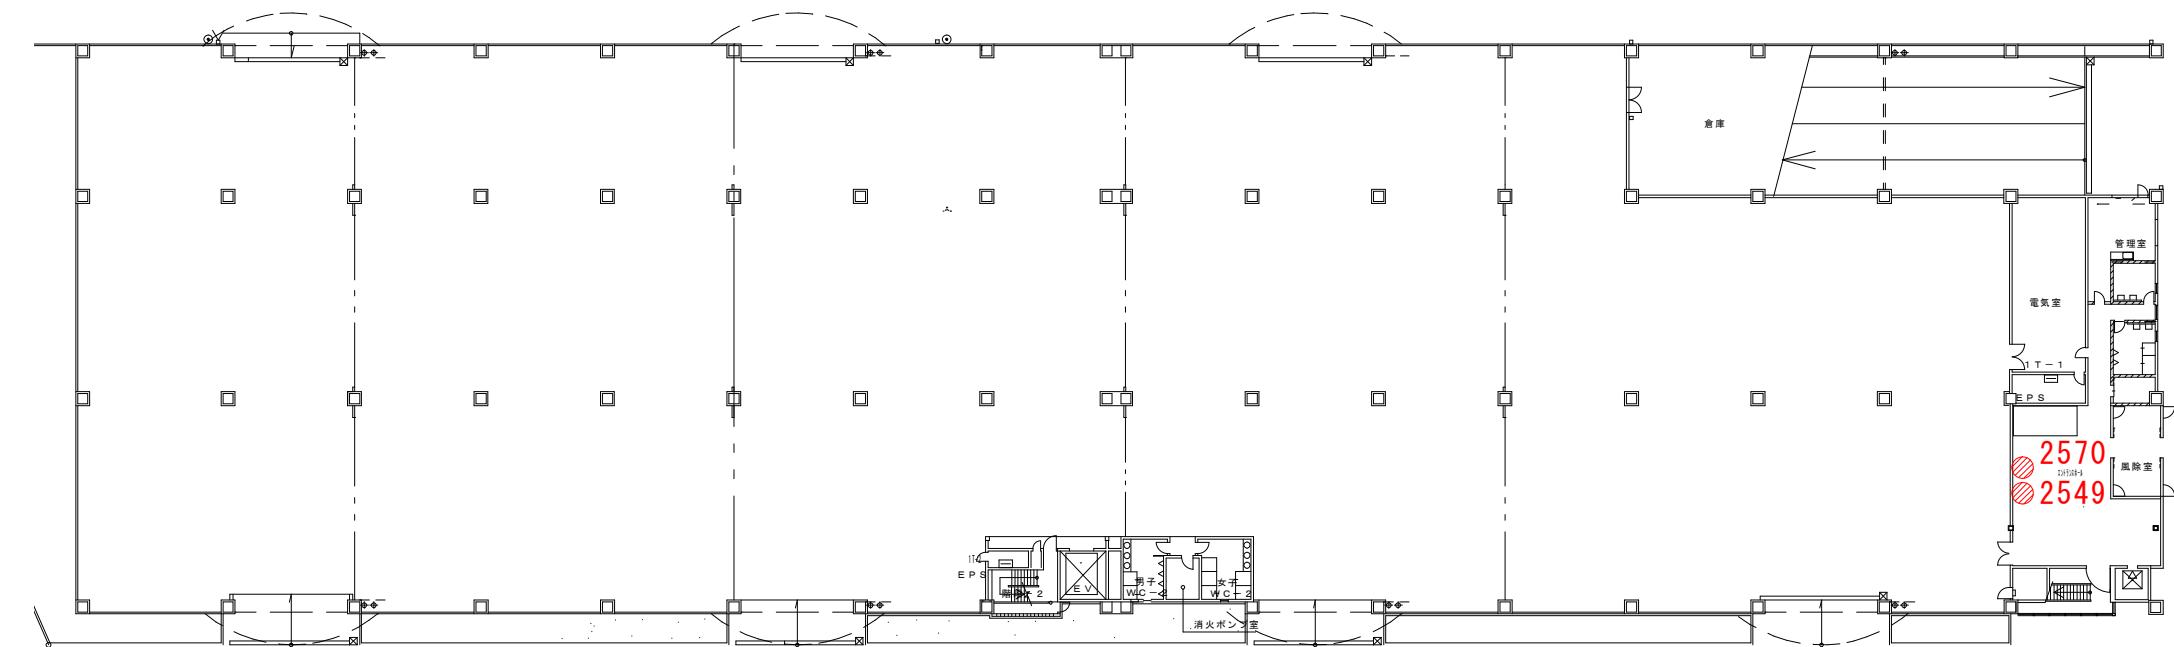


立体駐車場 1階平面図

例
0001 電力量メータ-
番号は管理点コードの下4ケタ

(11/17)

中央卸売市場検定電力メーター更新

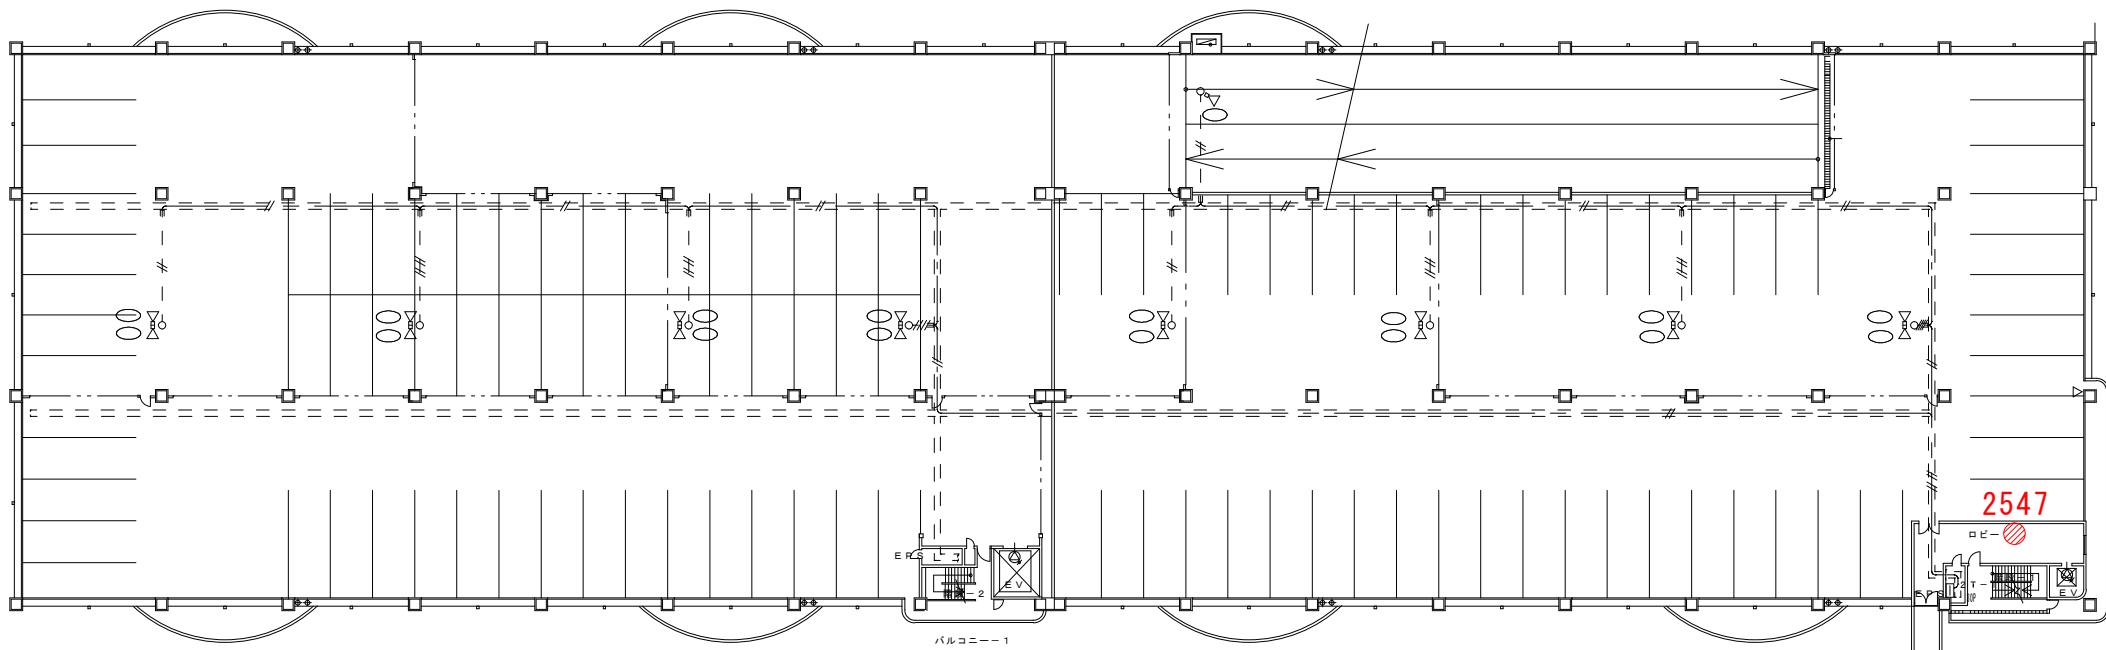





立体駐車場 2階平面図

例
0001 電力量メータ-

番号は管理点コードの下4ケタ

(12/17)

中央卸売市場検定電力量メーター更新

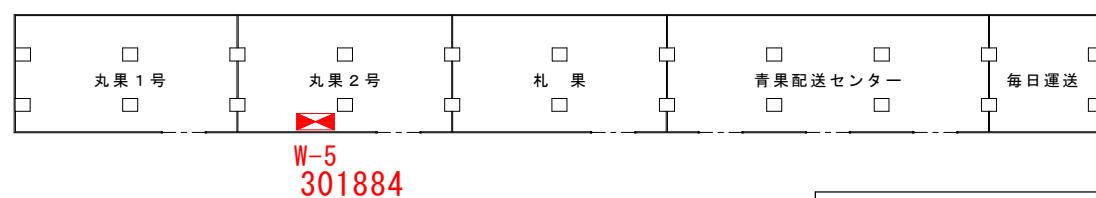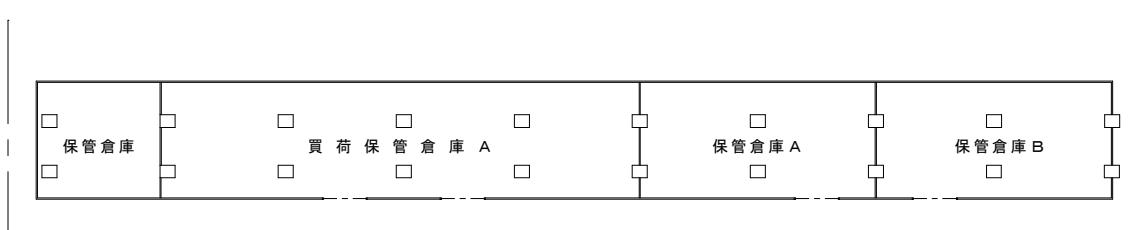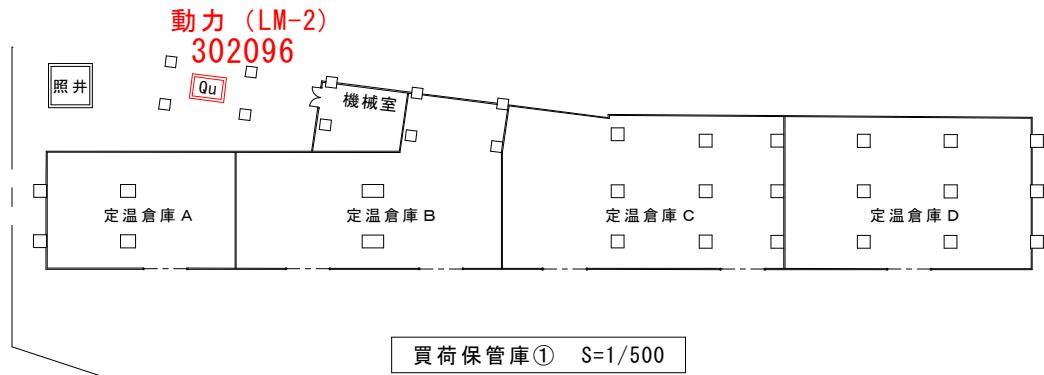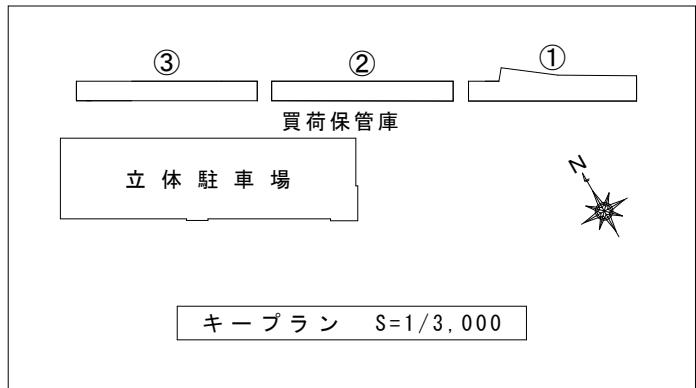


例
000000 電力量メータ-
番号は計器番号

JR高架下 平面図

(13/17)


中央卸売市場検定電力メーター更新

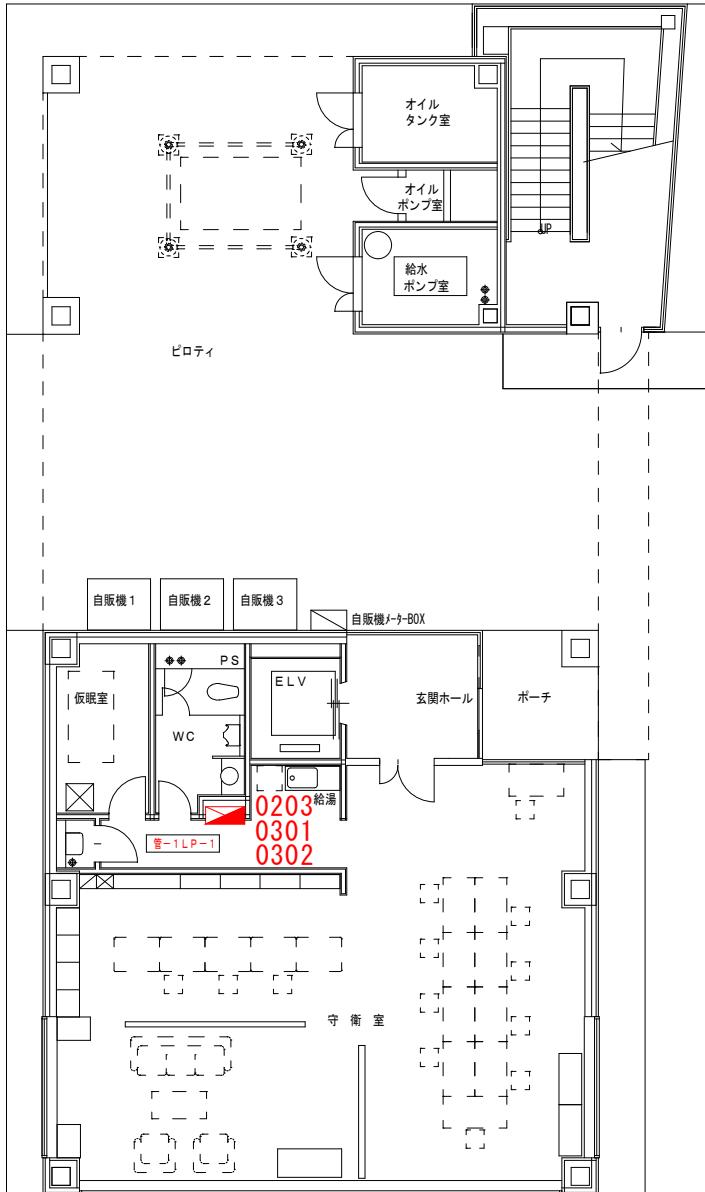

1F


管理センター 平面図

中央卸売市場検定電力メーター更新 (14/17)

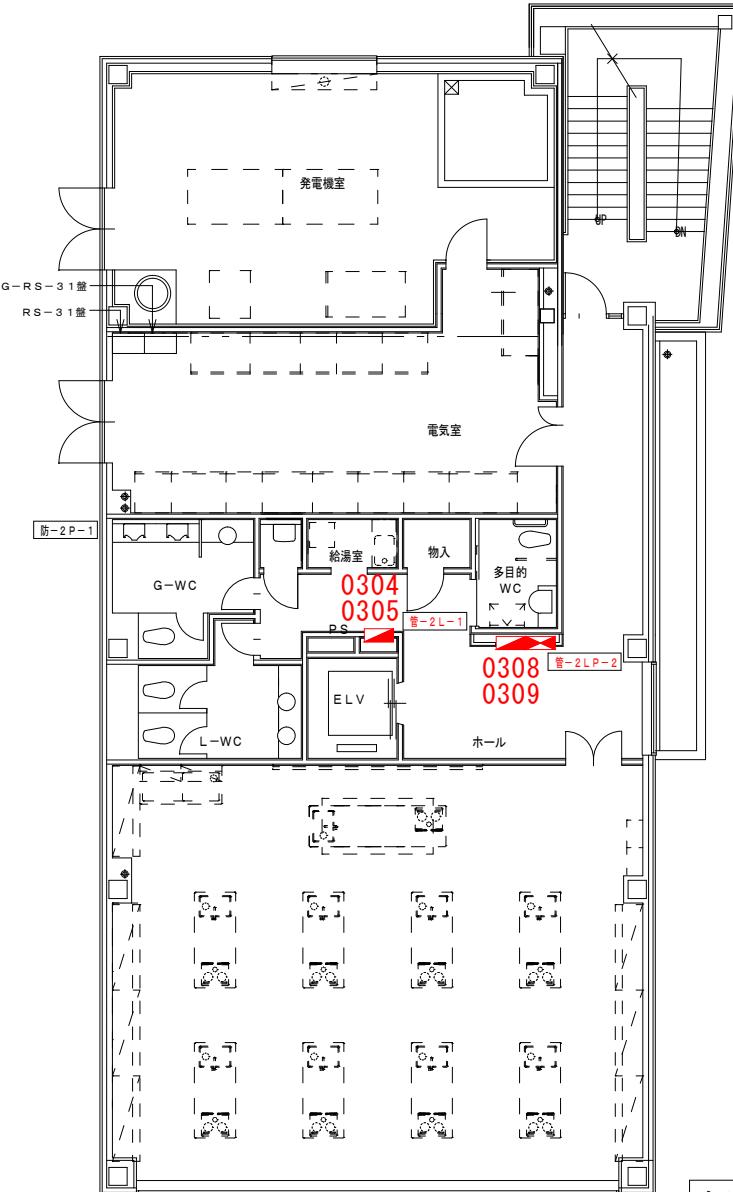

2F

例
0001 電力量メータ
番号は管理点コードの下4ケタ

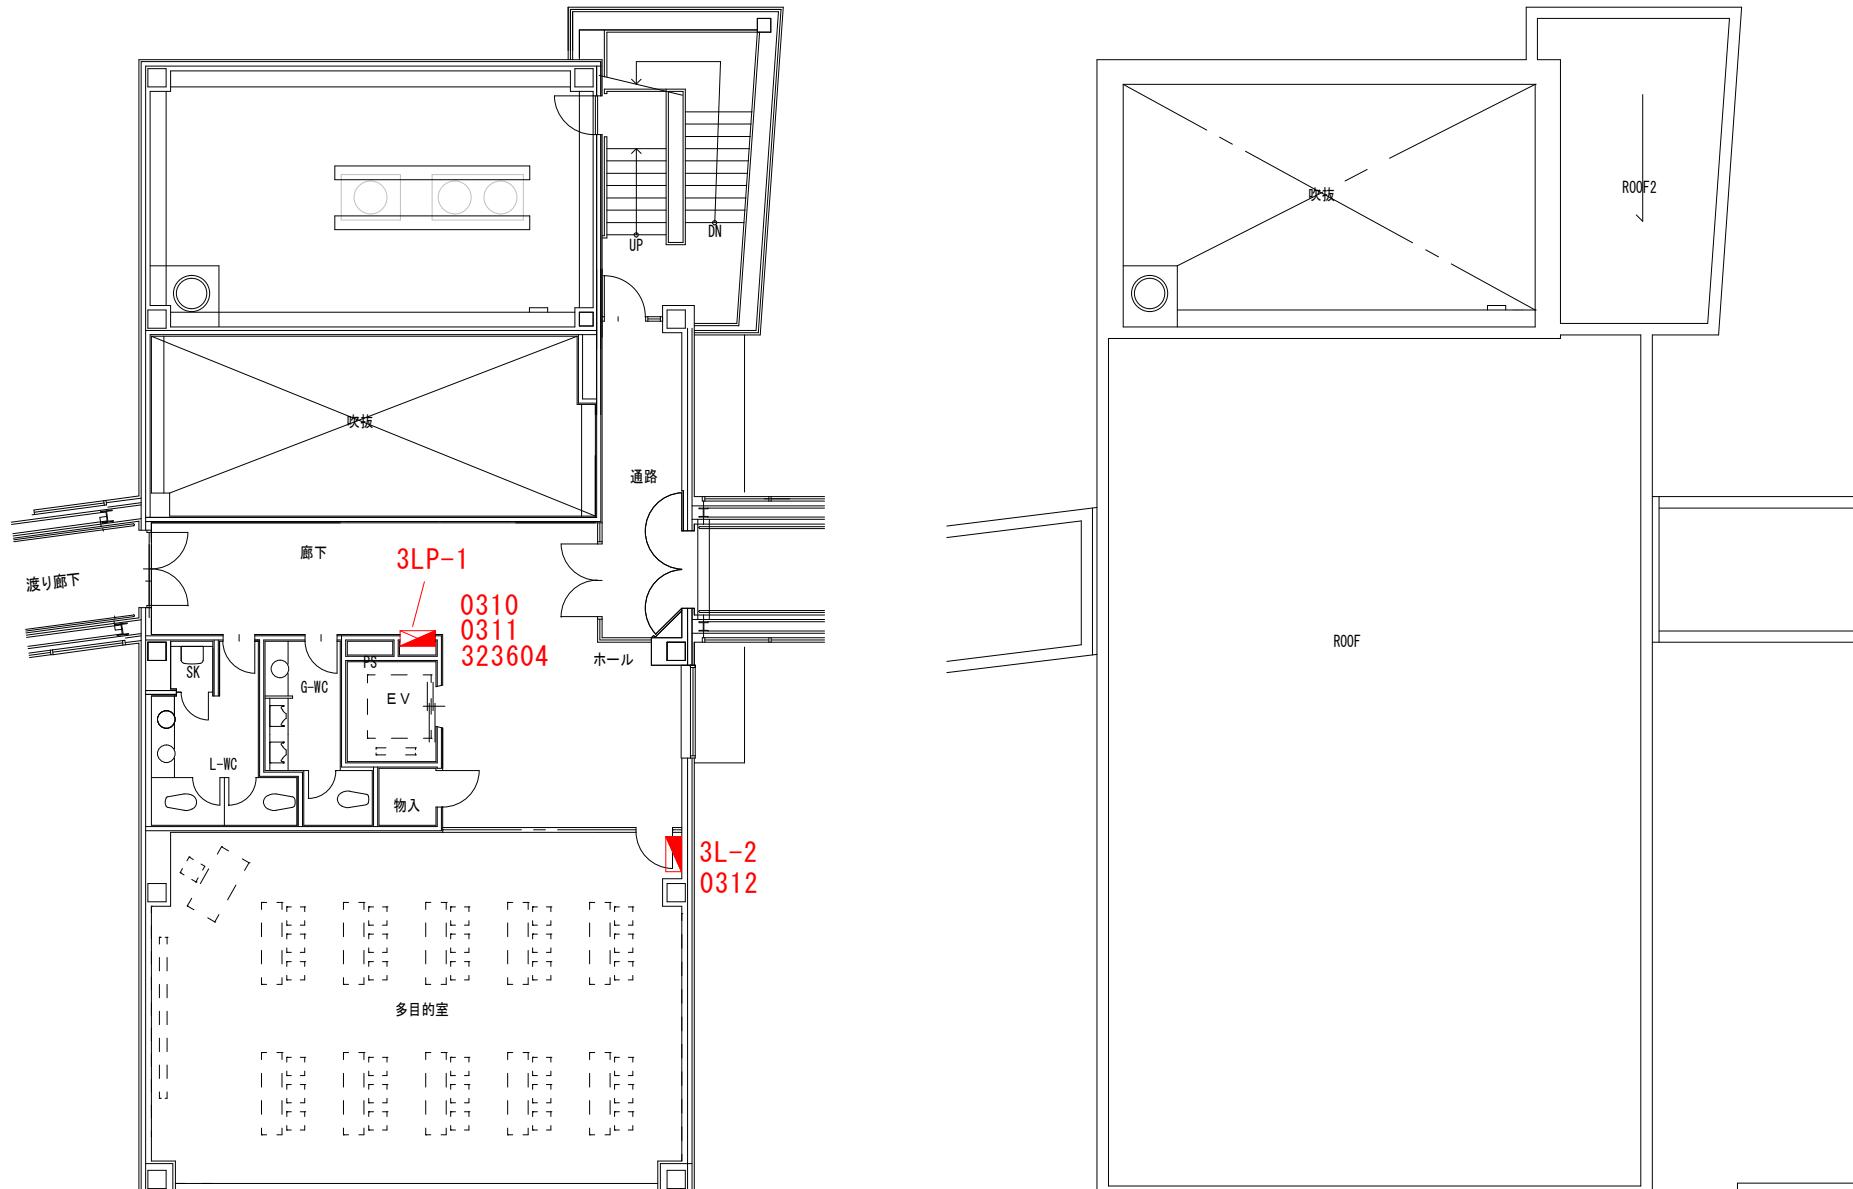


3F

管理センター 平面図

RF

中央卸売市場検定電力量メーター更新 (15/17)

例
0001 電力量メータ-
番号は管理点コードの下4ヶタ
000000 電力量メータ-
番号は計器番号

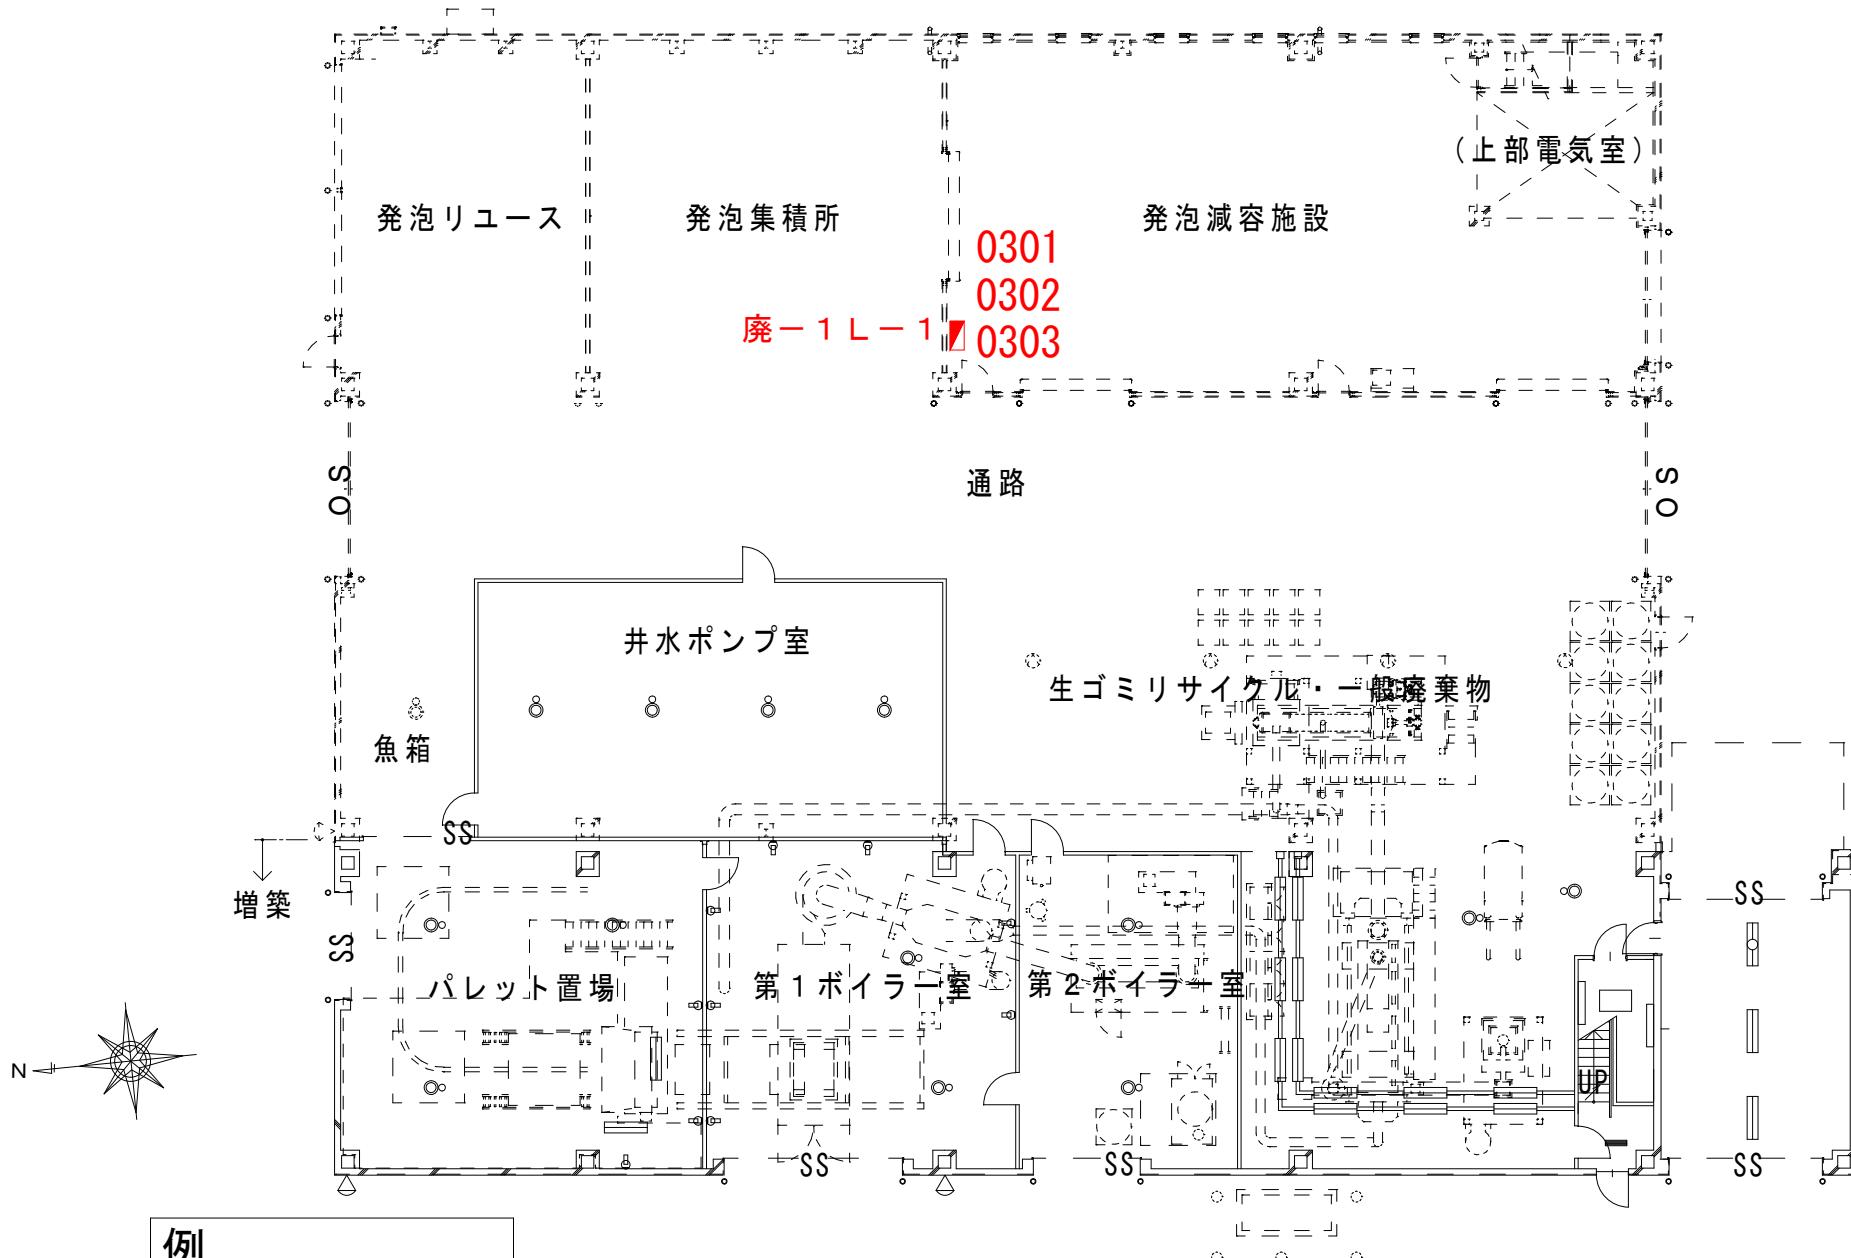

例

0001 電力量メーター

番号は管理点コードの下4ケタ

廃棄物処理施設 1階平面図

(16/17)

中央卸売市場検定電力メーター更新

守-1L-1
0201



例

0001 電力量メーター

番号は管理点コードの下4ケタ

第2守衛室 平面図

(17/17)

中央卸売市場検定電力メーター更新