

中央卸売市場構内区画線改修業務仕様書

1. 業務目的

札幌市中央卸売市場構内の駐車場、センターライン、停止線、横断歩道等区画線が経年劣化により不鮮明となっていることから塗替える。

2. 履行場所

- (1) 施設名：札幌市中央卸売市場
- (2) 住 所：札幌市中央区北 12 条西 20 丁目 2-1

3. 履行期間

契約締結日から令和 8 年 8 月 8 日（土）まで

4. 業務内容

- (1) 別紙詳細図の駐車場、センターライン、停止線、横断歩道等区画線の塗替え。
- (2) 原則、既存のライン及び文字の脆弱部分を削り上塗りを行う。
- (3) ラインの仕様は常温式・手動、ガラスビーズ入りとする。
- (4) 駐車番号は視認性向上のため、既存番号の除去もしくは黒色で塗りつぶすこと。
- (5) 車道の外側ラインは、実線とし車の出入りする場所は破線ラインとする。
- (6) 塗装はアスファルト等の下地を完全に清掃し乾燥状態で行うこと。
- (7) 屋外駐車場の大枠の角は、冬場でも目印になるように三角に黄色で塗ること。
- (8) 『止まれ』文字周囲の強調表示については別図 1 のとおりとする。
- (9) その他協議による

5. 仕様等

本仕様書に記載されていない事項は、下記に基づき実施すること。

- (1) 公共建築改修工事標準仕様書（国土交通省大臣官房官庁営繕部監修）
建築工事編・電気設備工事編・機械設備工事編
- (2) 電気通信設備工事共通仕様書（国土交通省大臣官房技術調査課電気通信室）
- (3) 土木工事共通仕様書（札幌市財政局工事管理室）

6. 作業時間

休市日又は平日午後とするが、事前に委託者と調整し承諾を得ること。

休市日については別紙「2026 年 開市休市カレンダー」参照。

7. 提出書類

(1) 完了時

- ①業務完了届 1 部
- ②業務報告書（施工前・後、完成後の全体写真含む） 1 部

8. 環境に配慮した業務履行

受託者は札幌市が運用している環境マネジメントシステムに準じ、環境負荷の低減に努めること。

具体的には以下の事項について積極的に取り込むこと。

- (1) 省資源・省エネルギーの推進
- (2) 廃棄物の減量及びリサイクル
- (3) 環境汚染の危機管理の徹底
- (4) 環境関係法令の遵守
- (5) 自動車使用時における環境負荷の少ない車両の使用及びエコドライブの推進
- (6) 業務に係る用品等のグリーン物品（エコマーク商品等）の使用
- (7) 業務従事者に対する上記の内容についての適切な教育と訓練

9. 要領・その他

(1) 受託者は事前に工程等について委託者と十分打合せを行い、承認を得た上で、施設運営に支障のないよう円滑な進行を図ること。なお、業務従事者は、十分な経験を有した者が実施すること。

(2) 作業にあたっては委託者立会のもと現場を熟覧し、塗替え位置についての指示を受けること。

(3) 受託者は作業の実施にあたり、市場関係者又は第三者に対する事故防止に努め、事故に対する一切の責任を負うこと。

また、事故が発生した場合は速やかに委託者に報告すること。

(4) 受託者は作業の実施にあたり、備品及び設備等を破損した場合は、ただちに委託者に報告の上、適切な処置を行うこと。

(5) 業務に必要な工具、計測機器等の機材、消耗部材等は、原則として受託者負担とする。

(6) この仕様書に定めのない事項、疑義等は、委託者との協議によること。

10. 問い合わせ先

札幌市中央卸売市場管理課管理係 札幌市中央区北 12 条西 20 丁目 2-1

TEL : 011-611-3111 FAX : 011-611-3138

2026年 開市休市カレンダー

	: 休市日
	: 水産物部のみ休市日
	: 青果部のみ休市日

<開市日数: 水産物部254日、青果部249日>

1 January						
日	月	火	水	木	金	土
				1	2	3
4	5	6	7	8	9	10
11	12	13	14	15	16	17
18	19	20	21	22	23	24
25	26	27	28	29	30	31

2 February						
日	月	火	水	木	金	土
1	2	3	4	5	6	7
8	9	10	11	12	13	14
15	16	17	18	19	20	21
22	23	24	25	26	27	28

3 March						
日	月	火	水	木	金	土
1	2	3	4	5	6	7
8	9	10	11	12	13	14
15	16	17	18	19	20	21
22	23	24	25	26	27	28
29	30	31				

4 April						
日	月	火	水	木	金	土
			1	2	3	4
5	6	7	8	9	10	11
12	13	14	15	16	17	18
19	20	21	22	23	24	25
26	27	28	29	30		

5 May						
日	月	火	水	木	金	土
					1	2
3	4	5	6	7	8	9
10	11	12	13	14	15	16
17	18	19	20	21	22	23
24	25	26	27	28	29	30
31						

6 June						
日	月	火	水	木	金	土
	1	2	3	4	5	6
7	8	9	10	11	12	13
14	15	16	17	18	19	20
21	22	23	24	25	26	27
28	29	30				

7 July						
日	月	火	水	木	金	土
			1	2	3	4
5	6	7	8	9	10	11
12	13	14	15	16	17	18
19	20	21	22	23	24	25
26	27	28	29	30	31	

8 August						
日	月	火	水	木	金	土
						1
2	3	4	5	6	7	8
9	10	11	12	13	14	15
16	17	18	19	20	21	22
23	24	25	26	27	28	29
30	31					

9 September						
日	月	火	水	木	金	土
		1	2	3	4	5
6	7	8	9	10	11	12
13	14	15	16	17	18	19
20	21	22	23	24	25	26
27	28	29	30			

10 October						
日	月	火	水	木	金	土
				1	2	3
4	5	6	7	8	9	10
11	12	13	14	15	16	17
18	19	20	21	22	23	24
25	26	27	28	29	30	31

11 November						
日	月	火	水	木	金	土
1	2	3	4	5	6	7
8	9	10	11	12	13	14
15	16	17	18	19	20	21
22	23	24	25	26	27	28
29	30					


12 December						
日	月	火	水	木	金	土
		1	2	3	4	5
6	7	8	9	10	11	12
13	14	15	16	17	18	19
20	21	22	23	24	25	26
27	28	29	30	31		


構内区画線改修業務数量表

番号	対象エリア	種類	色	単位	数量
①	北側駐車場	白線 W=150	白	m	966
		センターライン W=150	白	m	150
		停止線 W=450	白	m	12
		『止マレ』標示(1文字600×400)	白	箇所	2
		駐車場「番号」(1文字600×400)	白	文字	128
		駐車場枠コーナー部	黄	箇所	8
②	立体駐車場棟出入口側通路	センターライン W=150	白	m	92
		停止線 W=450	白	m	16
		『止マレ』標示(1文字600×400)	白	箇所	1
		ゼブラゾーン W=150	黄	m ²	140
		矢印 L=5m W=150	白	箇所	7
③	廃道	白線 W=150	白	m	299
		センターライン W=150	白	m	295
		路面塗装(緑)幅1,000	緑	m	135
		停止線 W=450	白	m	30
		『止マレ』標示(1文字600×400)	白	箇所	2
		横断歩道(赤白) W=450	赤白	m ²	144
		矢印 L=5m W=150	白	箇所	1
		『止まれ』標示(1文字2,400×800)	白	箇所	1
		『止まれ』周囲強調標示	白	箇所	1
		『歩行者注意』標示(1文字2,400×800)	白	箇所	1
		『徐行』標示(1文字2,400×800)	白	箇所	2
④	管理センター周囲	白線 W=150	白	m	56
		センターライン W=150	白	m	58
		停止線 W=450	白	m	23
		矢印 L=5m W=150	白	箇所	2
		『止まれ』標示(1文字2,400×800)	白	箇所	3
		『止まれ』周囲強調標示	白	箇所	1
⑤	水産青果間通路	白線 W=150	白	m	229
		センターライン W=150	白	m	88
		停止線 W=450	白	m	7
		横断歩道 W=450	白	m	28
		『徐行』標示(1文字2,400×800)	白	箇所	2
⑥	センターヤード	白線 W=150	白	m	675
		センターライン W=150	白	m	1,059
		停止線 W=450	白	m	35
		『止マレ』標示(1文字600×400)	白	箇所	3
		矢印 L=5m W=150	白	箇所	18
		横断歩道 W=450	白	m	62
		横断歩道(赤白) W=450	赤白	m ²	77
		駐車場「番号」(1文字600×400)	白	文字	177
		『止まれ』標示(1文字2,400×800)	白	箇所	5
		『止まれ』周囲強調標示	白	箇所	4
		『徐行』標示(1文字2,400×800)	白	箇所	10


番号	対象エリア	種類	色	単位	数量
⑦	水産南門～青果南門	白線 W=150	白	m	654
		センターライン W=150	白	m	332
		停止線 W=450	白	m	5
		横断歩道 W=450	白	m	43
		『止まれ』標示(1文字2,400×800)	白	箇所	1
		ゼブラゾーン W=150	黄	m ²	33
		『駐車禁止』標示(1文字800×800)	黄	箇所	1
⑧	南側駐車場	停止線 W=450	白	m	11
		『止マレ』標示(1文字600×400)	白	箇所	4

別図 1 『止まれ』文字周囲の強調表示

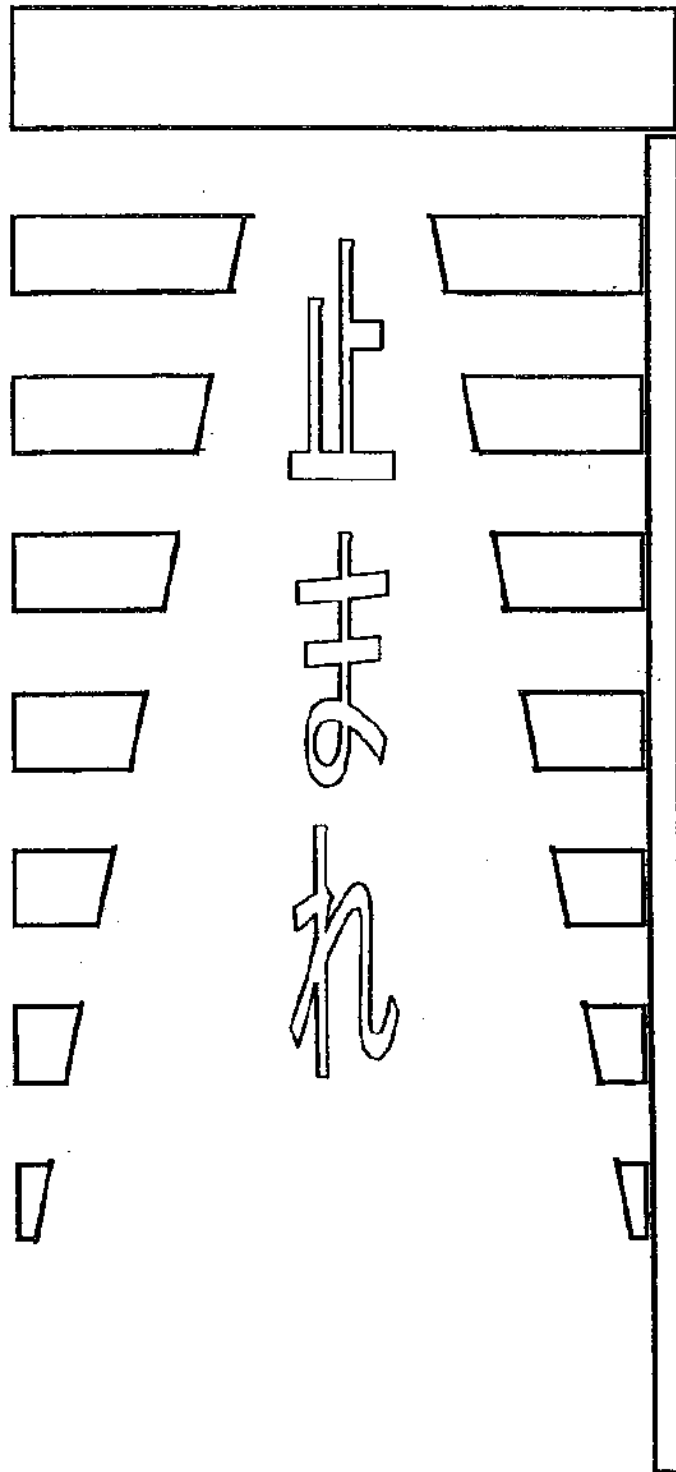

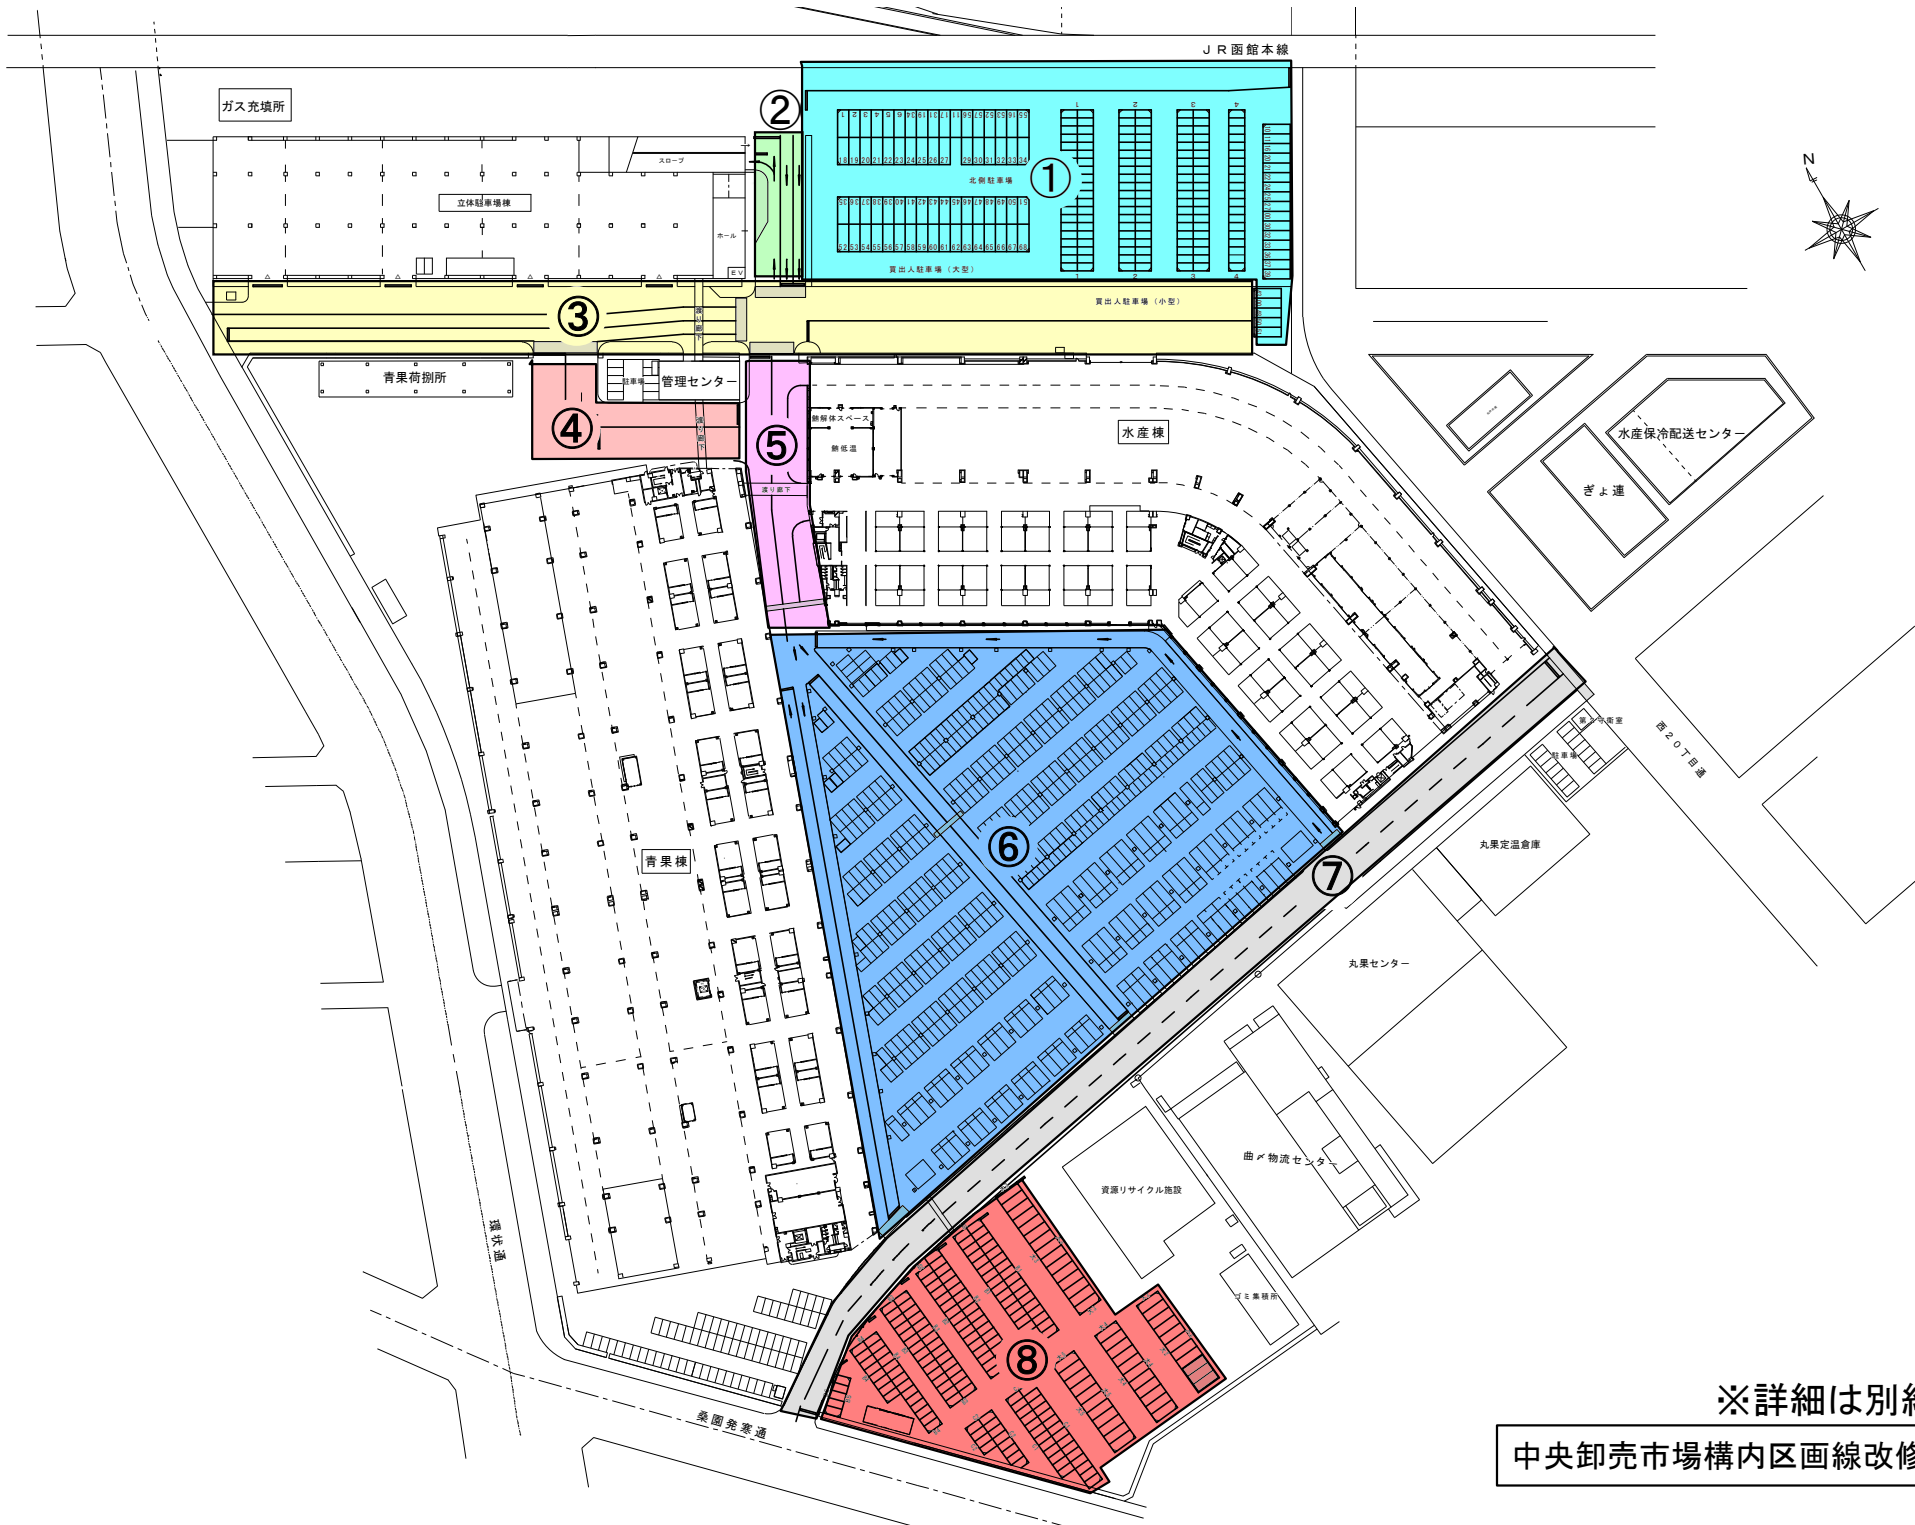

※詳細は別紙による
 中央卸売市場構内区画線改修業務 1/8

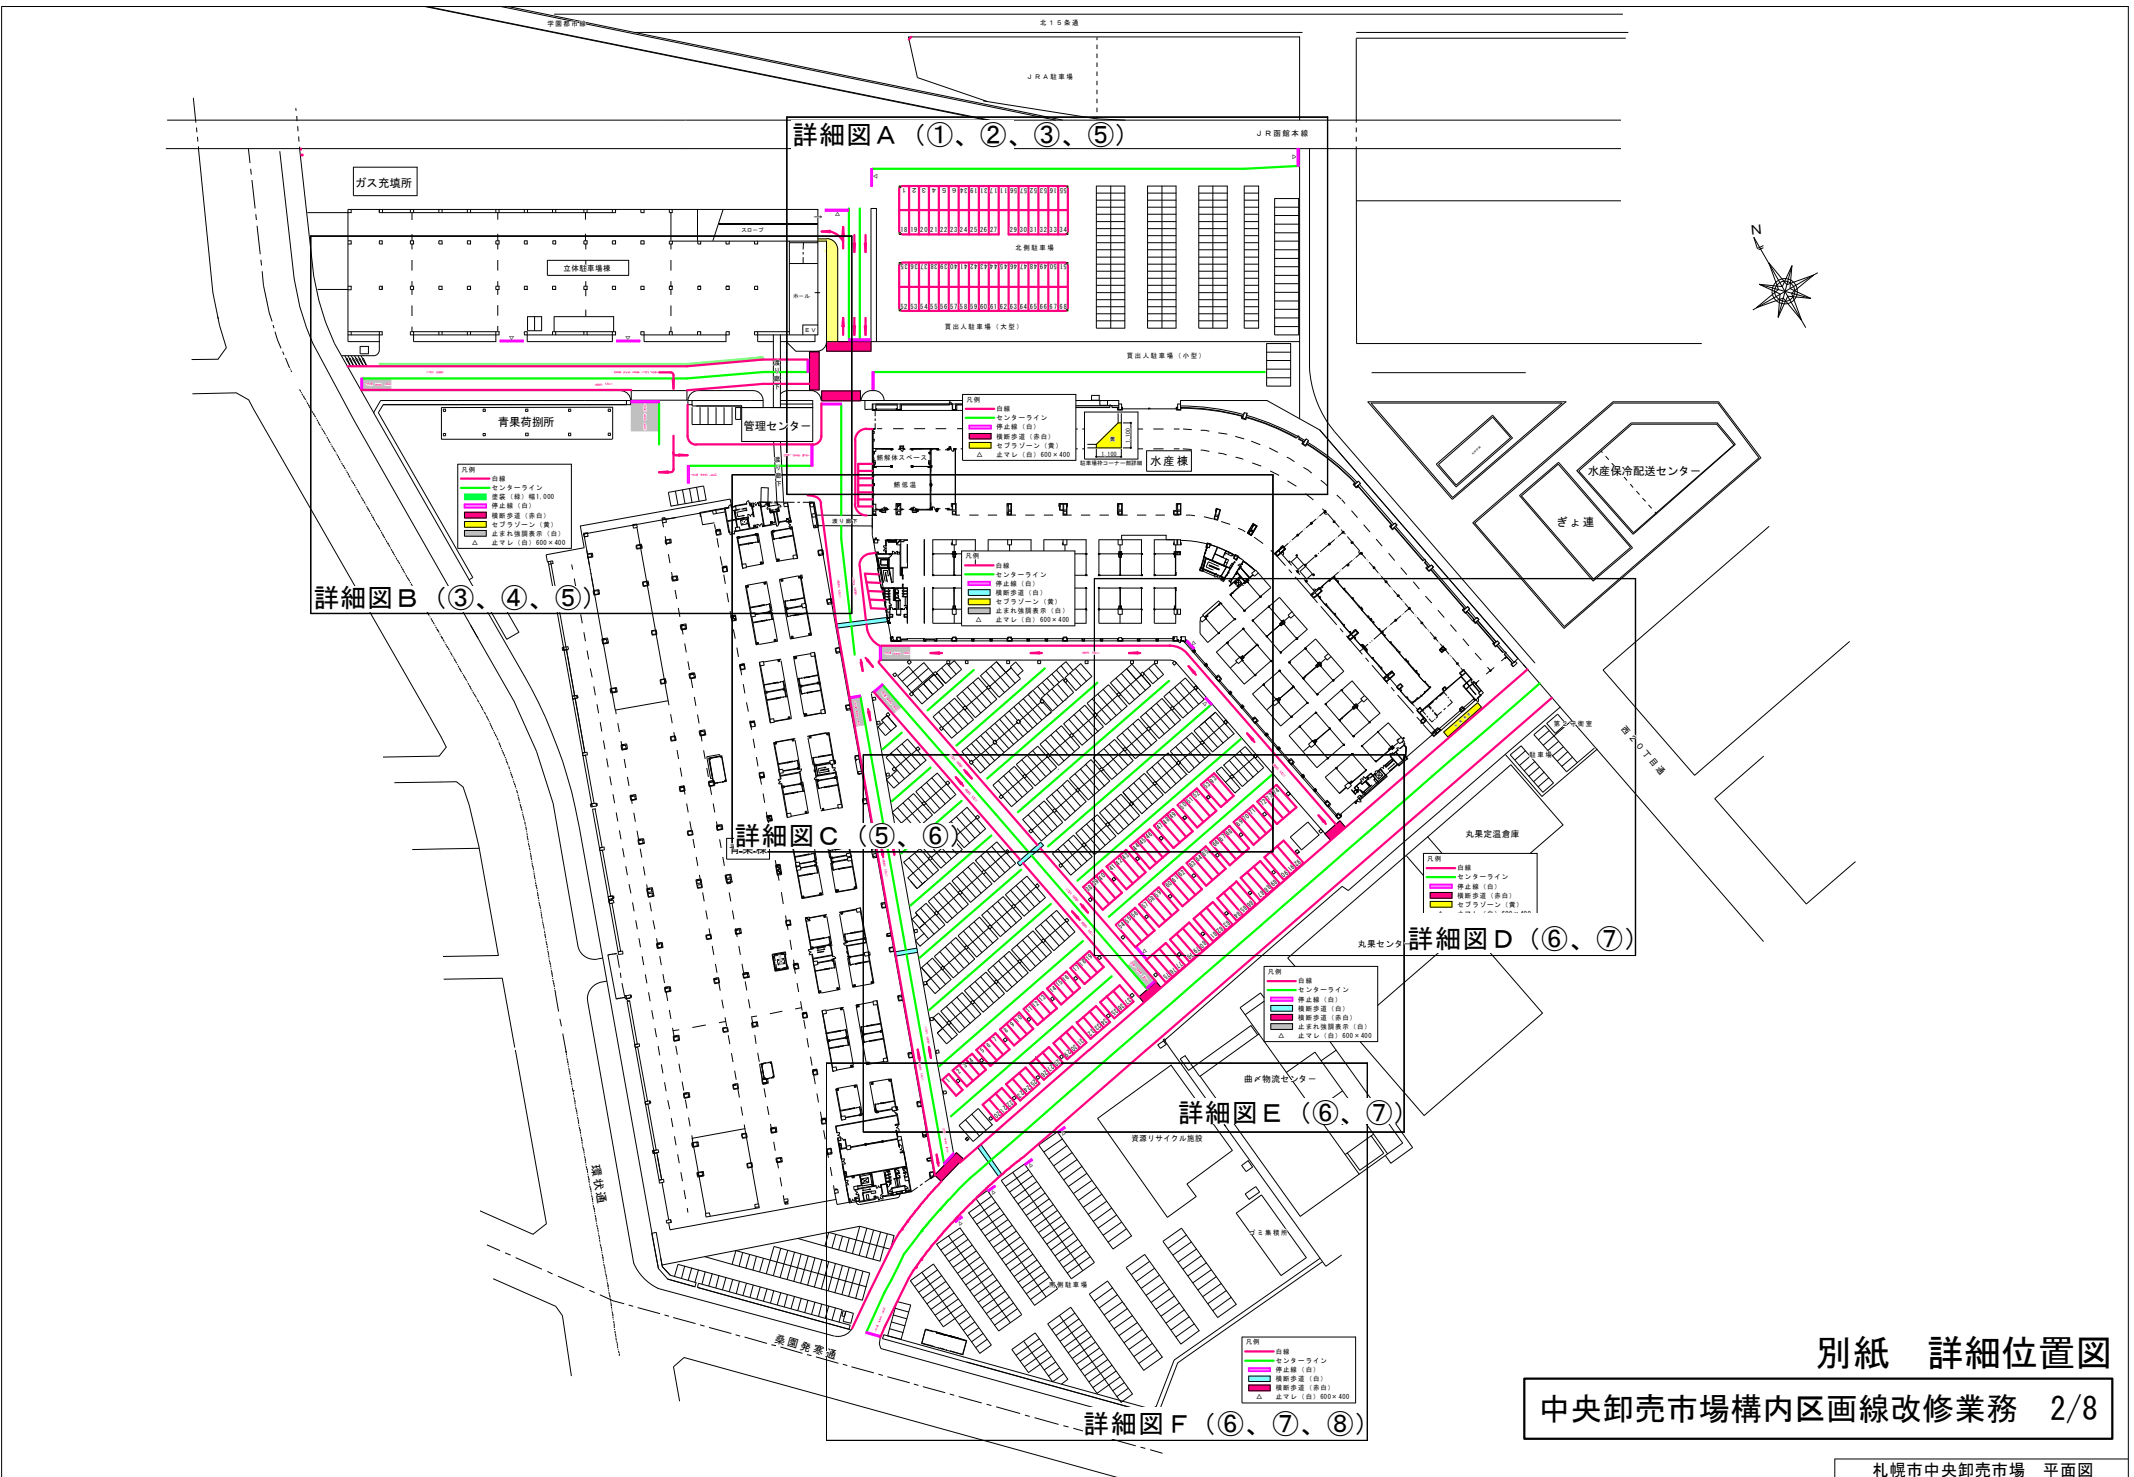

詳細図 A (①、②、③、⑤)

詳細図 B (③、④、⑤)

詳細図 C (⑤、⑥)

詳細図 D (⑥、⑦)

詳細図 E (⑥、⑦)

詳細図 F (⑥、⑦、⑧)

- 凡例
- 白線
 - センターライン
 - 境界線 (幅) 幅 1,000
 - 停止線 (白)
 - 後継歩道 (赤白)
 - セパレーション (黄)
 - 止まれ線 (赤白)
 - 止まれ線 (白)
 - 止まれ線 (白) 600×400


- 凡例
- 白線
 - センターライン
 - 停止線 (白)
 - 後継歩道 (赤白)
 - セパレーション (黄)
 - 止まれ線 (赤白)
 - 止まれ線 (白) 600×400

- 凡例
- 白線
 - センターライン
 - 停止線 (白)
 - 後継歩道 (赤白)
 - セパレーション (黄)
 - 止まれ線 (赤白)
 - 止まれ線 (白) 600×400

- 凡例
- 白線
 - センターライン
 - 停止線 (白)
 - 後継歩道 (赤白)
 - セパレーション (黄)
 - 止まれ線 (赤白)
 - 止まれ線 (白) 600×400

- 凡例
- 白線
 - センターライン
 - 停止線 (白)
 - 後継歩道 (赤白)
 - セパレーション (黄)
 - 止まれ線 (赤白)
 - 止まれ線 (白) 600×400

- 凡例
- 白線
 - センターライン
 - 停止線 (白)
 - 後継歩道 (赤白)
 - セパレーション (黄)
 - 止まれ線 (赤白)
 - 止まれ線 (白) 600×400

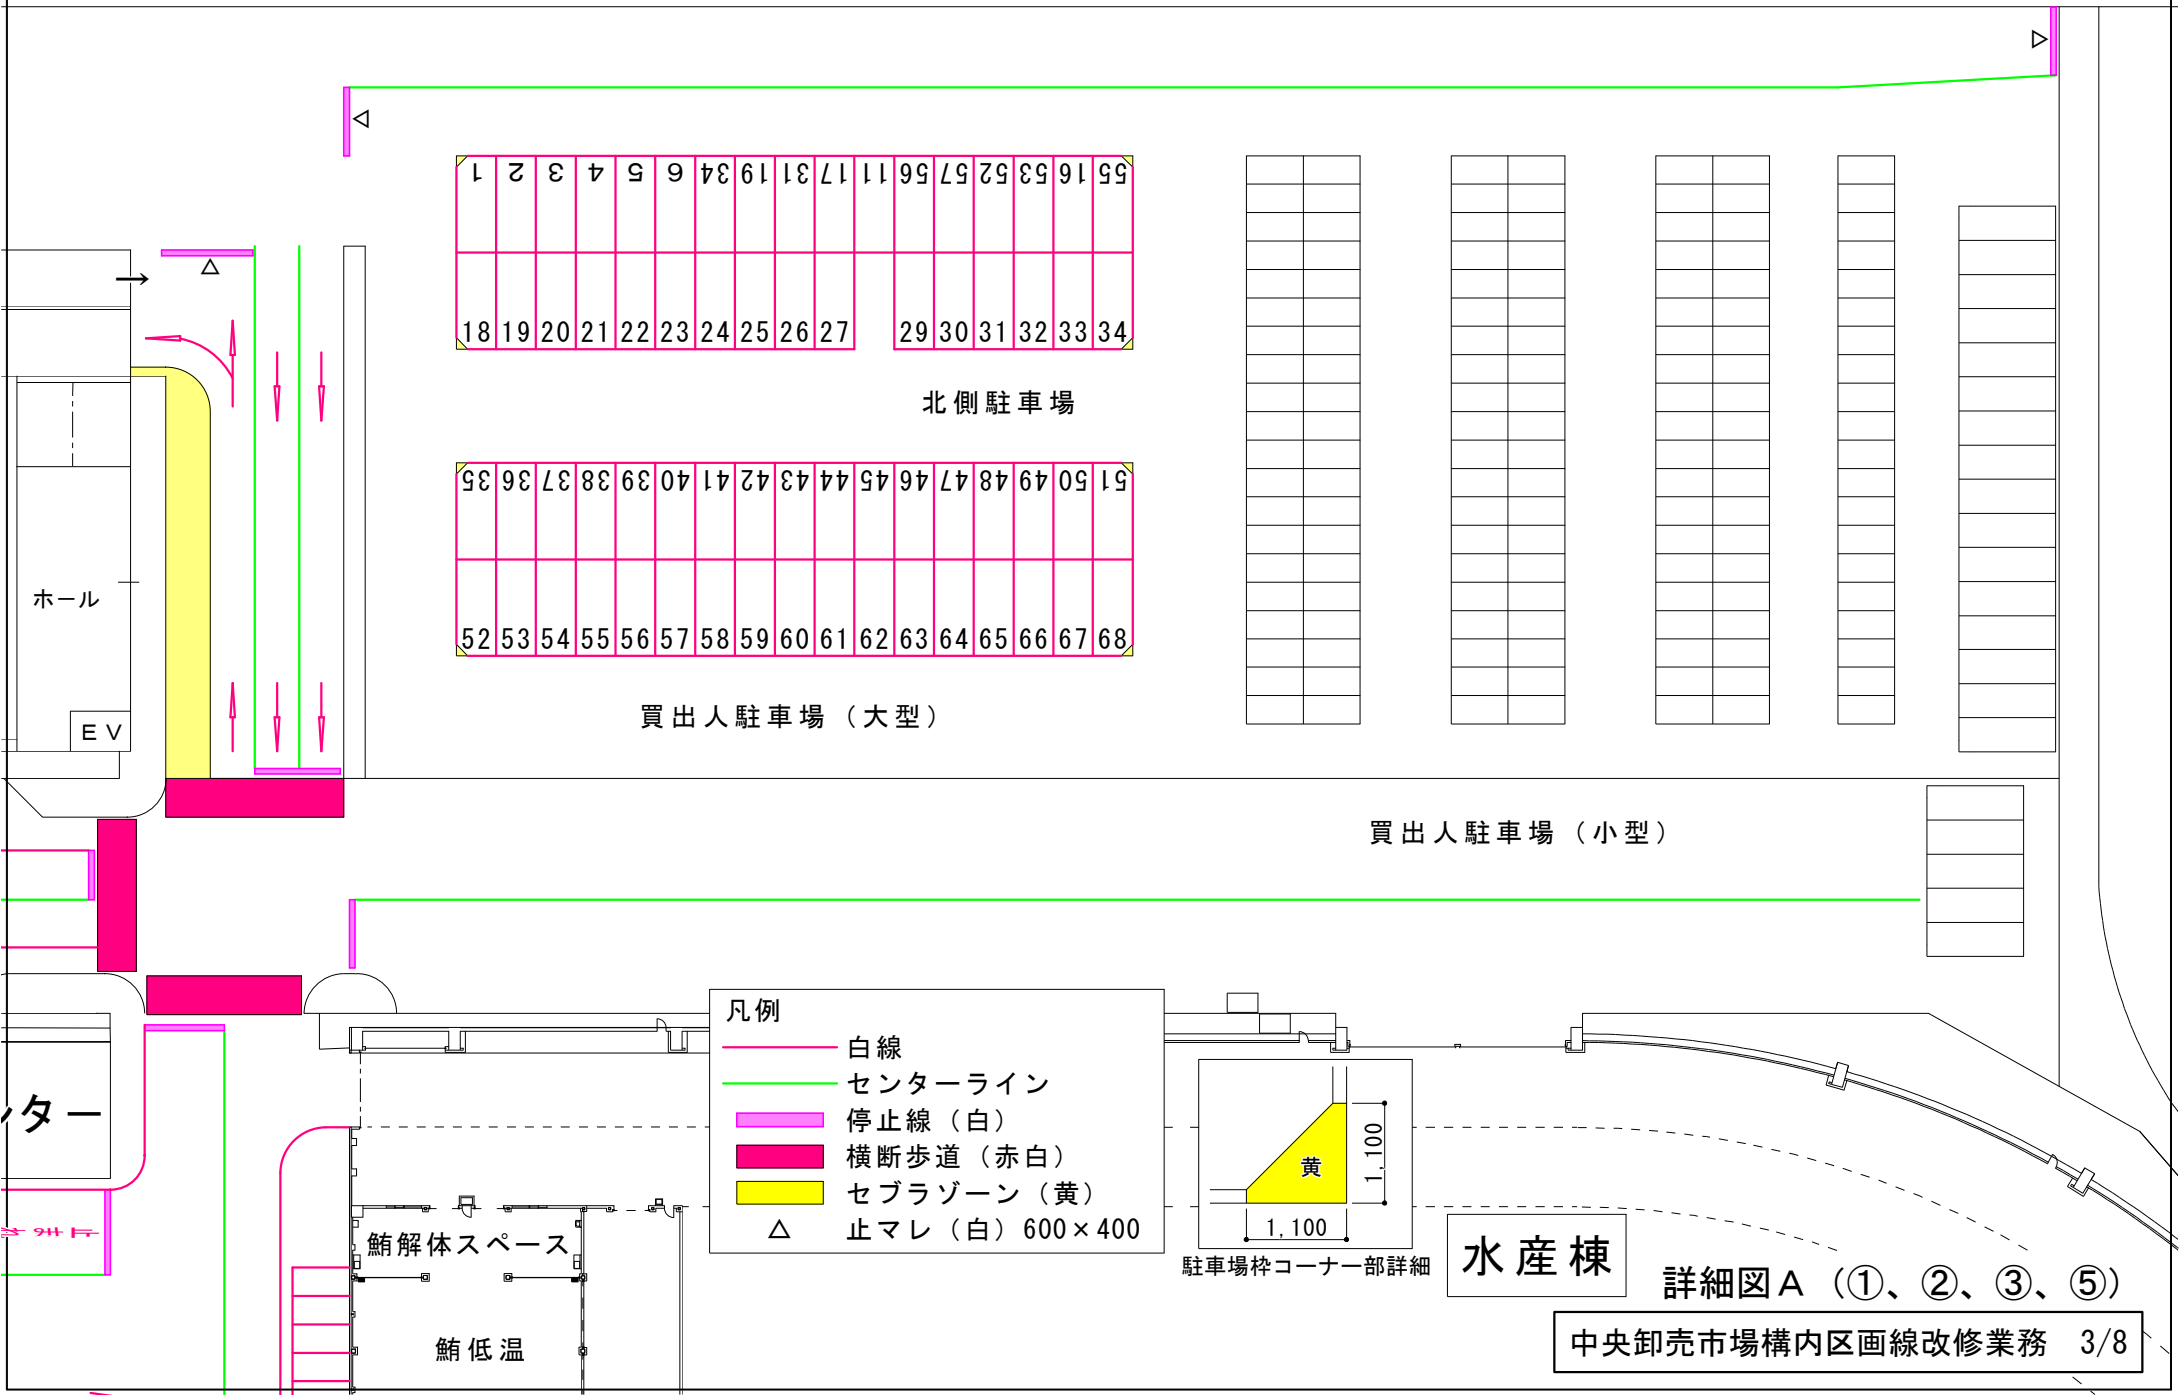

55	16	53	52	57	56	11	17	31	19	34	6	5	4	3	2	1
18	19	20	21	22	23	24	25	26	27	29	30	31	32	33	34	


北側駐車場

51	50	49	48	47	46	45	44	43	42	41	40	39	38	37	36	35
52	53	54	55	56	57	58	59	60	61	62	63	64	65	66	67	68

買出人駐車場 (大型)


買出人駐車場 (小型)

- 凡例
- 白線 (White line)
 - センターライン (Center line)
 - 停止線 (白) (White stop line)
 - 横断歩道 (赤白) (Crosswalk - red/white)
 - セブラゾーン (黄) (Zebra zone - yellow)
 - 止マレ (白) 600×400 (White stop sign 600×400)

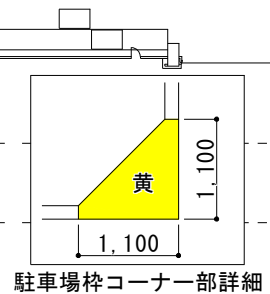

水産棟

詳細図 A (①、②、③、⑤)

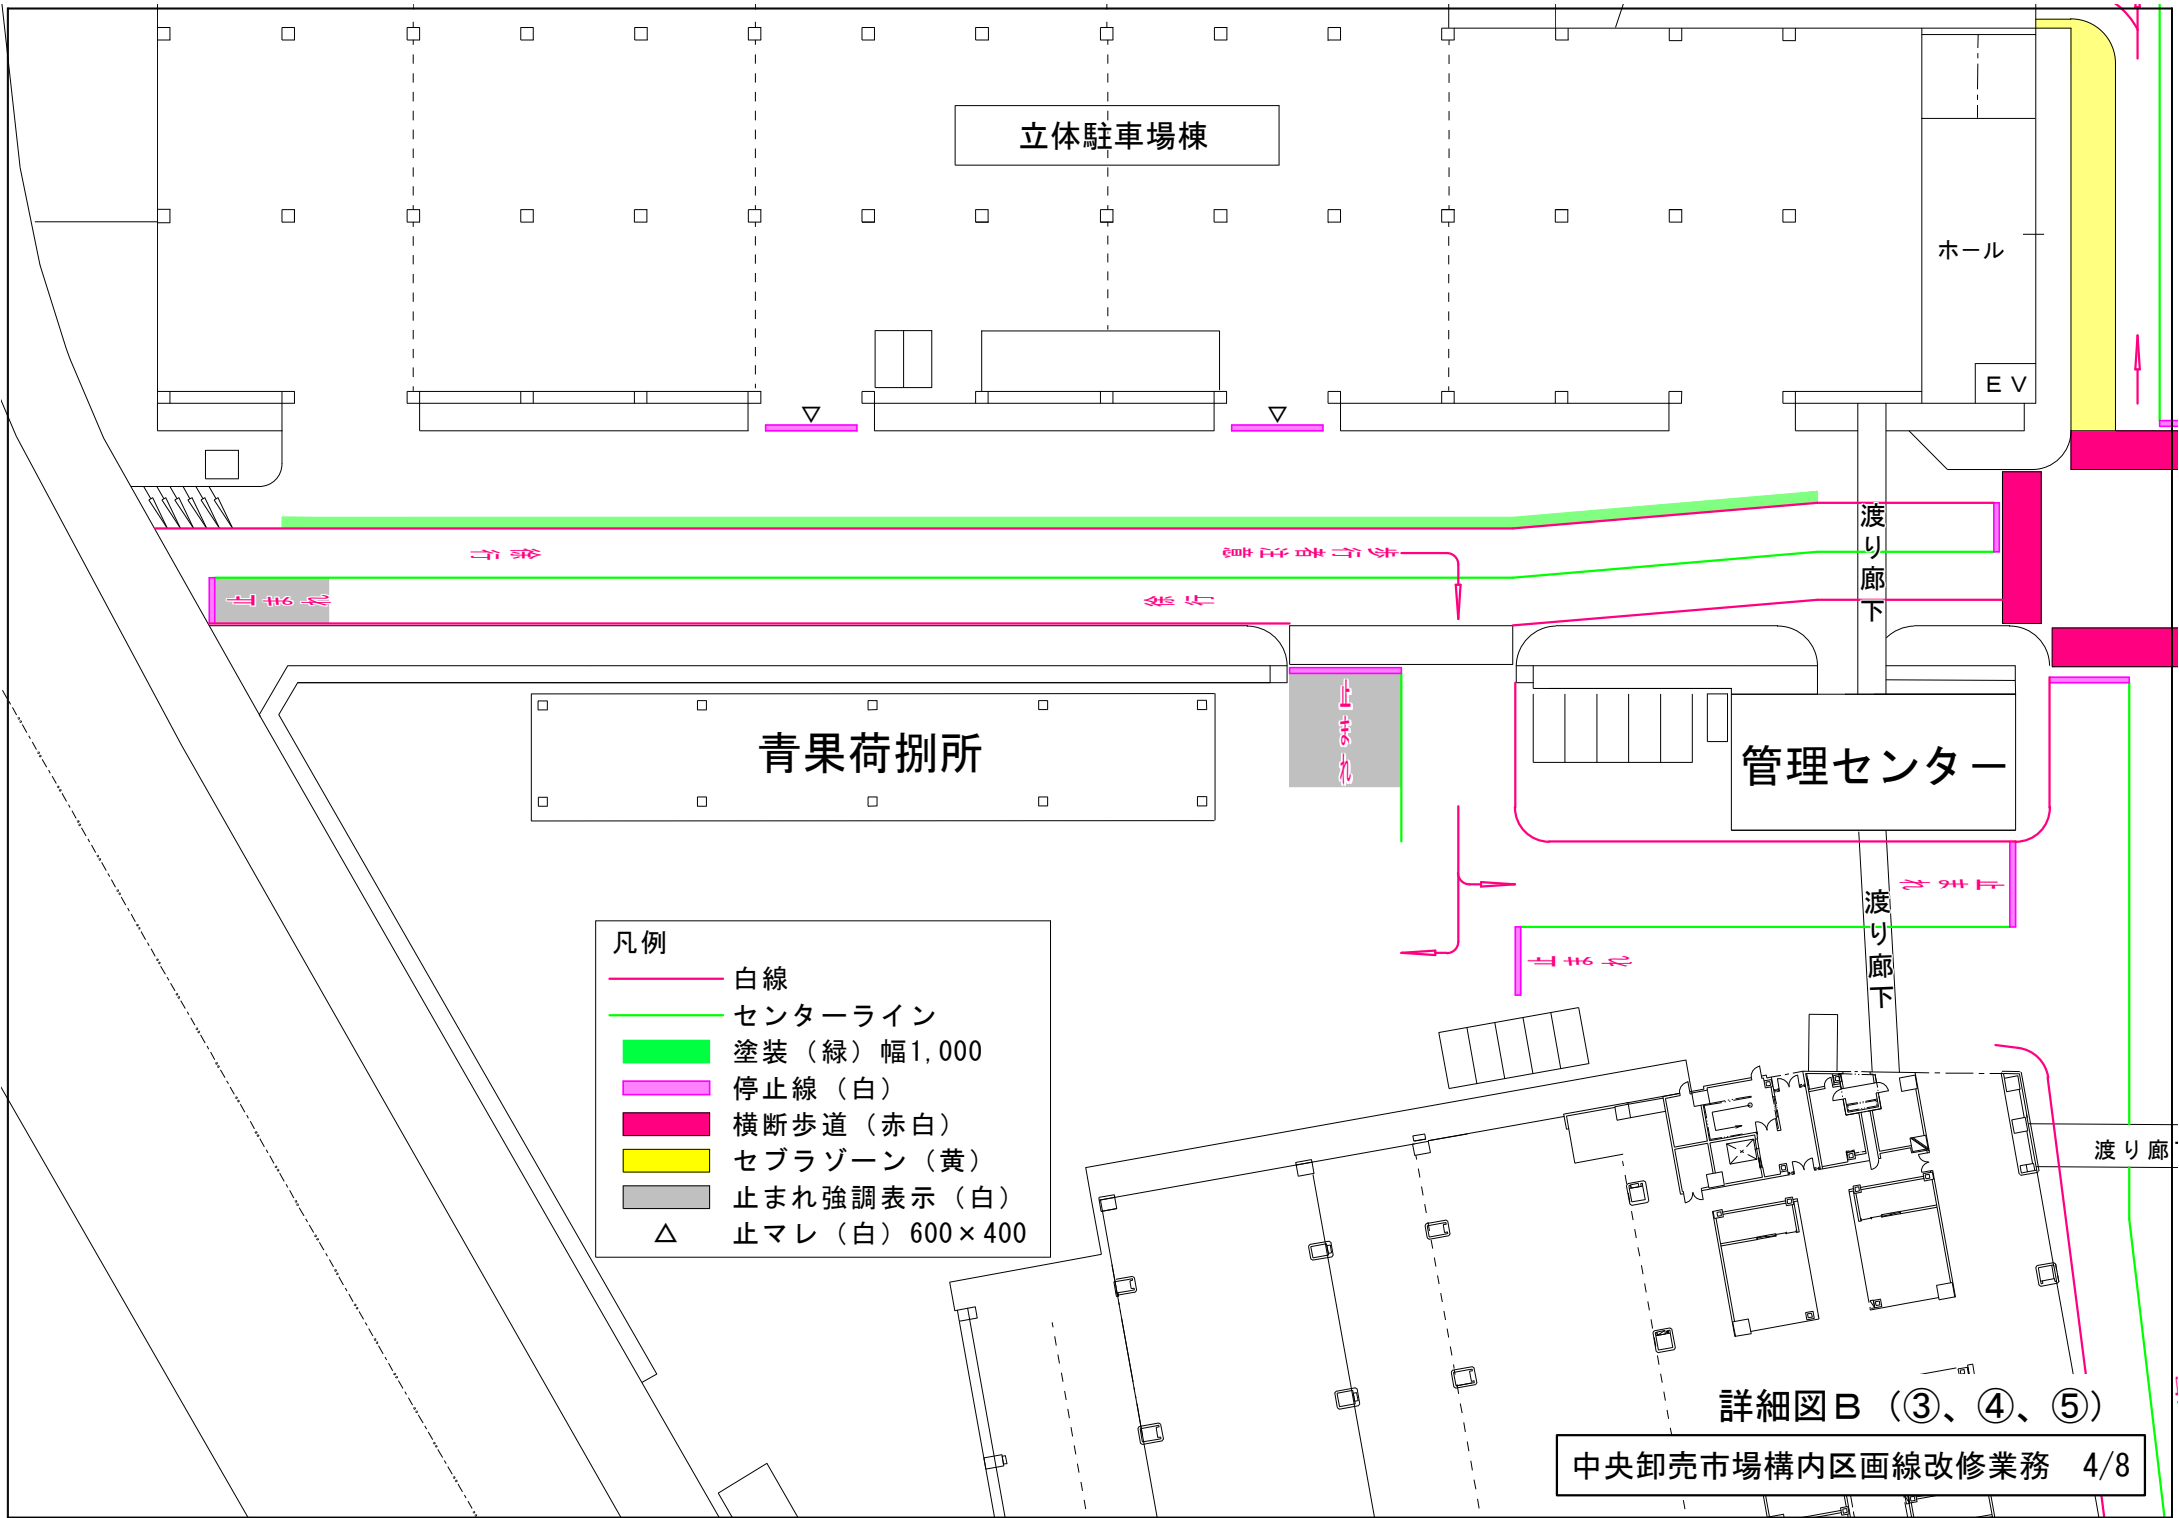

立体駐車場棟

ホール

EV

通行

通行

通行

通行

渡り廊下

青果荷捌所

止まれ

管理センター


渡り廊下

通行

渡り廊下


- 凡例
- 白線
 - センターライン
 - 塗装（緑）幅1,000
 - 停止線（白）
 - 横断歩道（赤白）
 - セブラゾーン（黄）
 - 止まれ強調表示（白）
 - △ 止マレ（白）600×400

詳細図B (3、4、5)

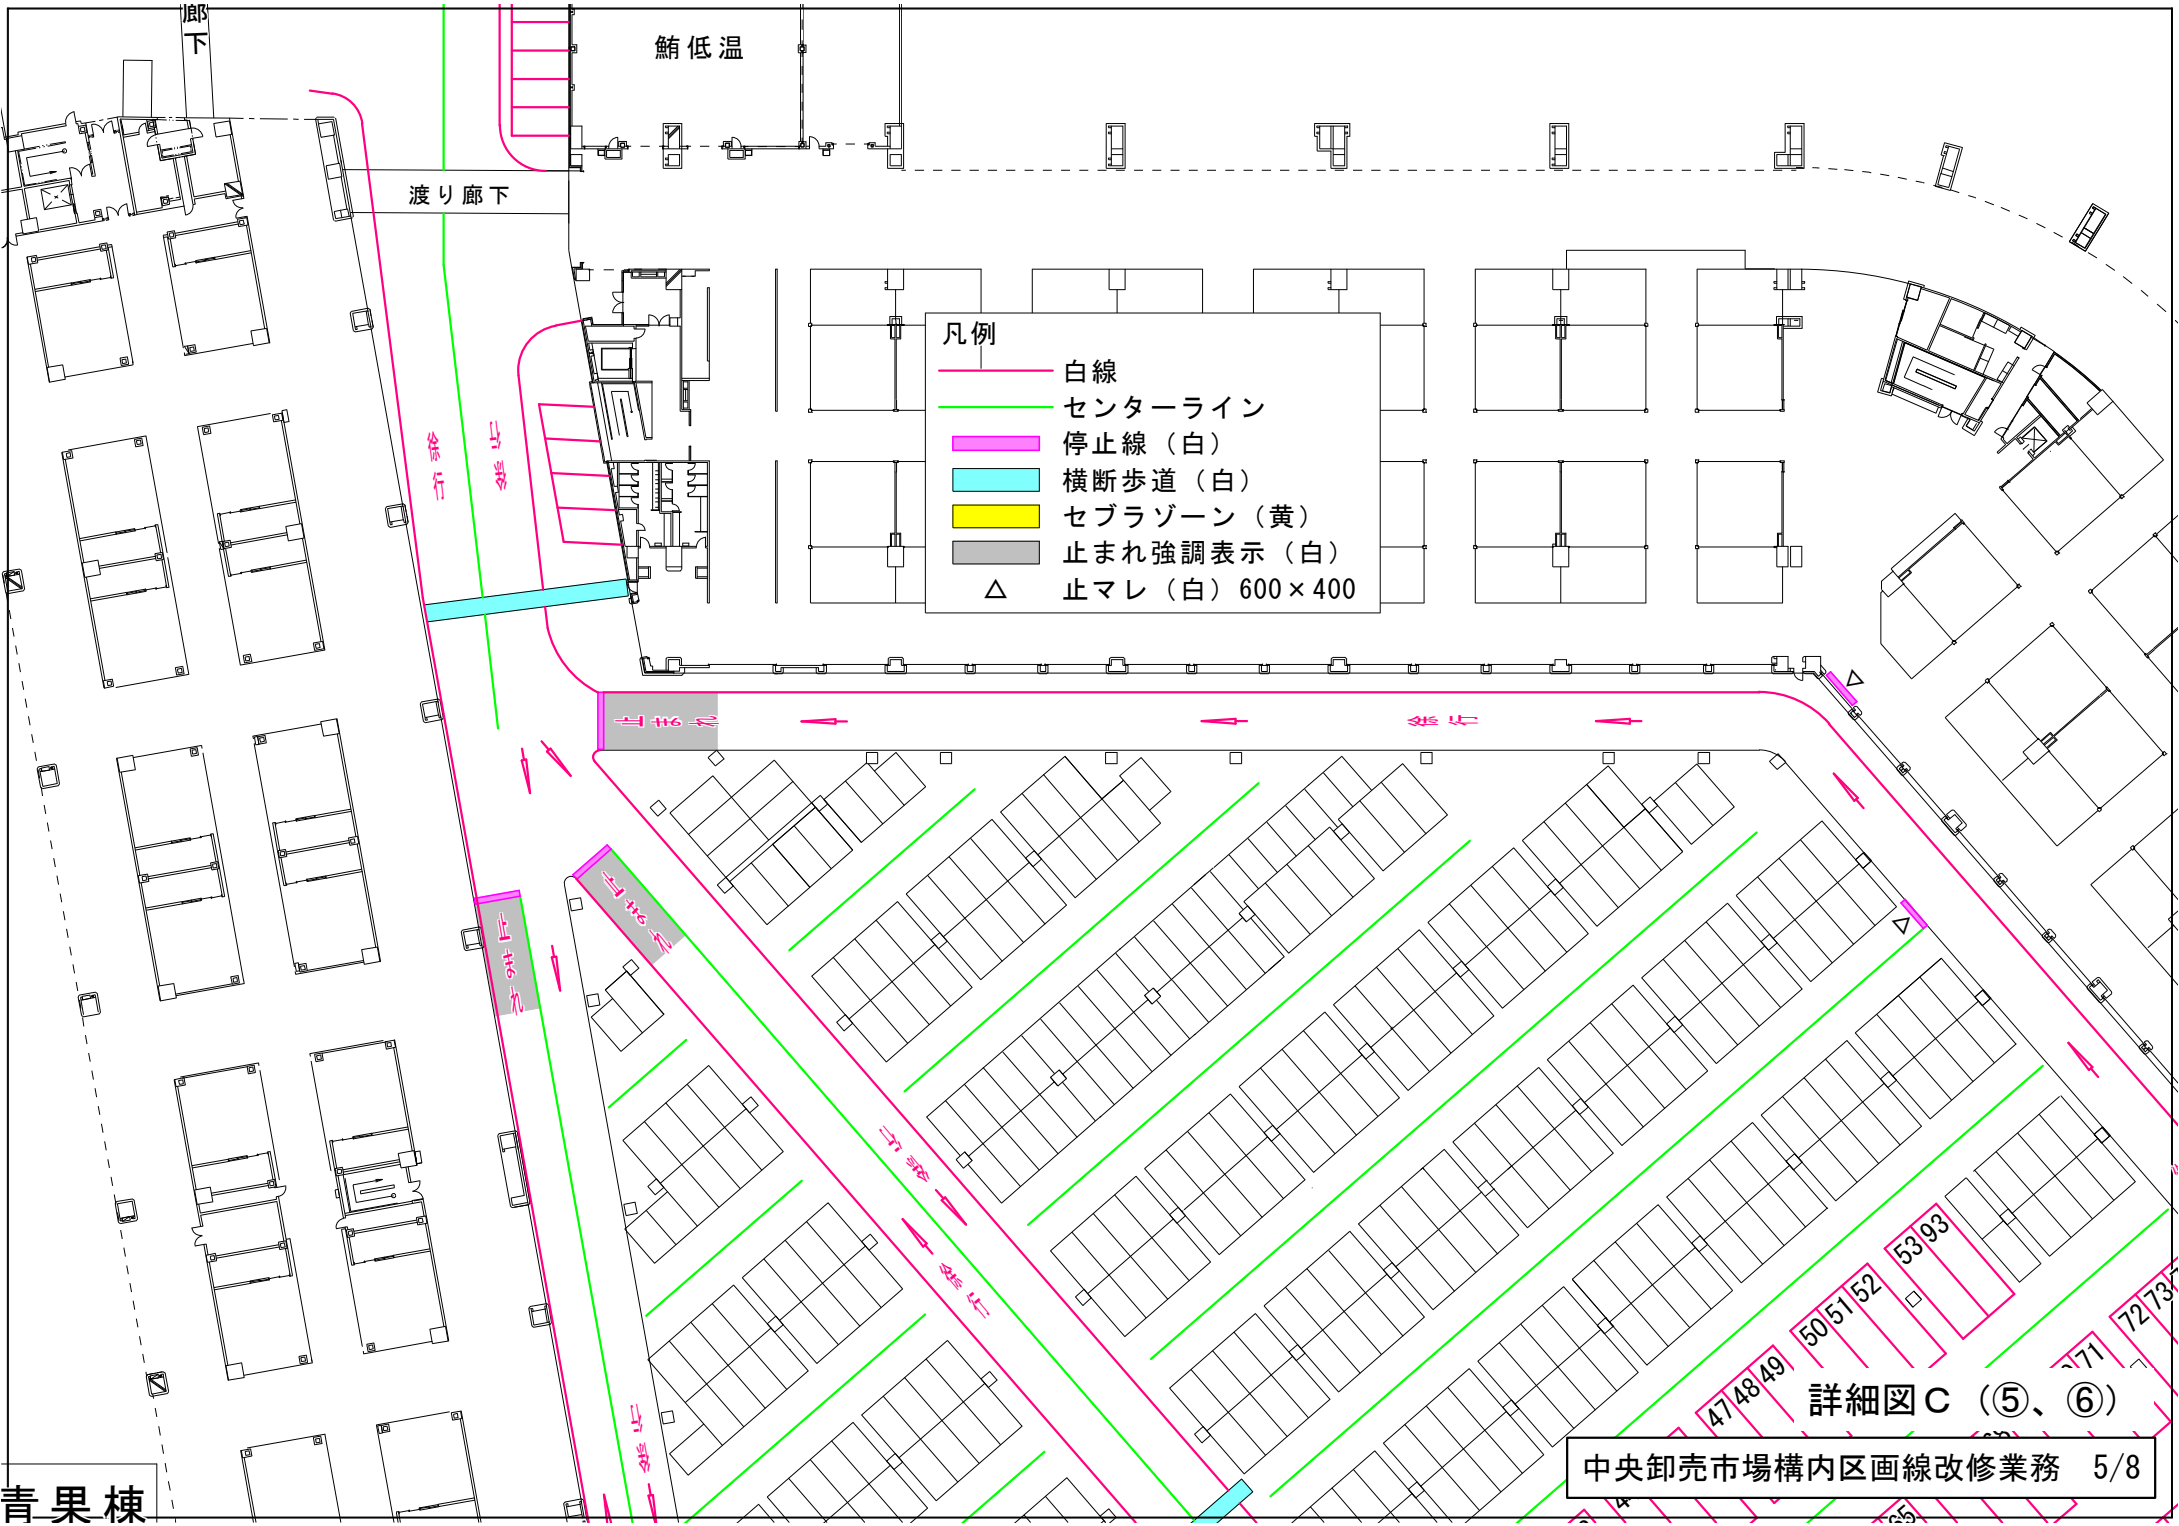

凡例

— (白)	白線
— (緑)	センターライン
— (紫)	停止線 (白)
— (青)	横断歩道 (白)
— (黄)	セブラゾーン (黄)
■ (白)	止まれ強調表示 (白)
△ (白)	止マレ (白) 600×400

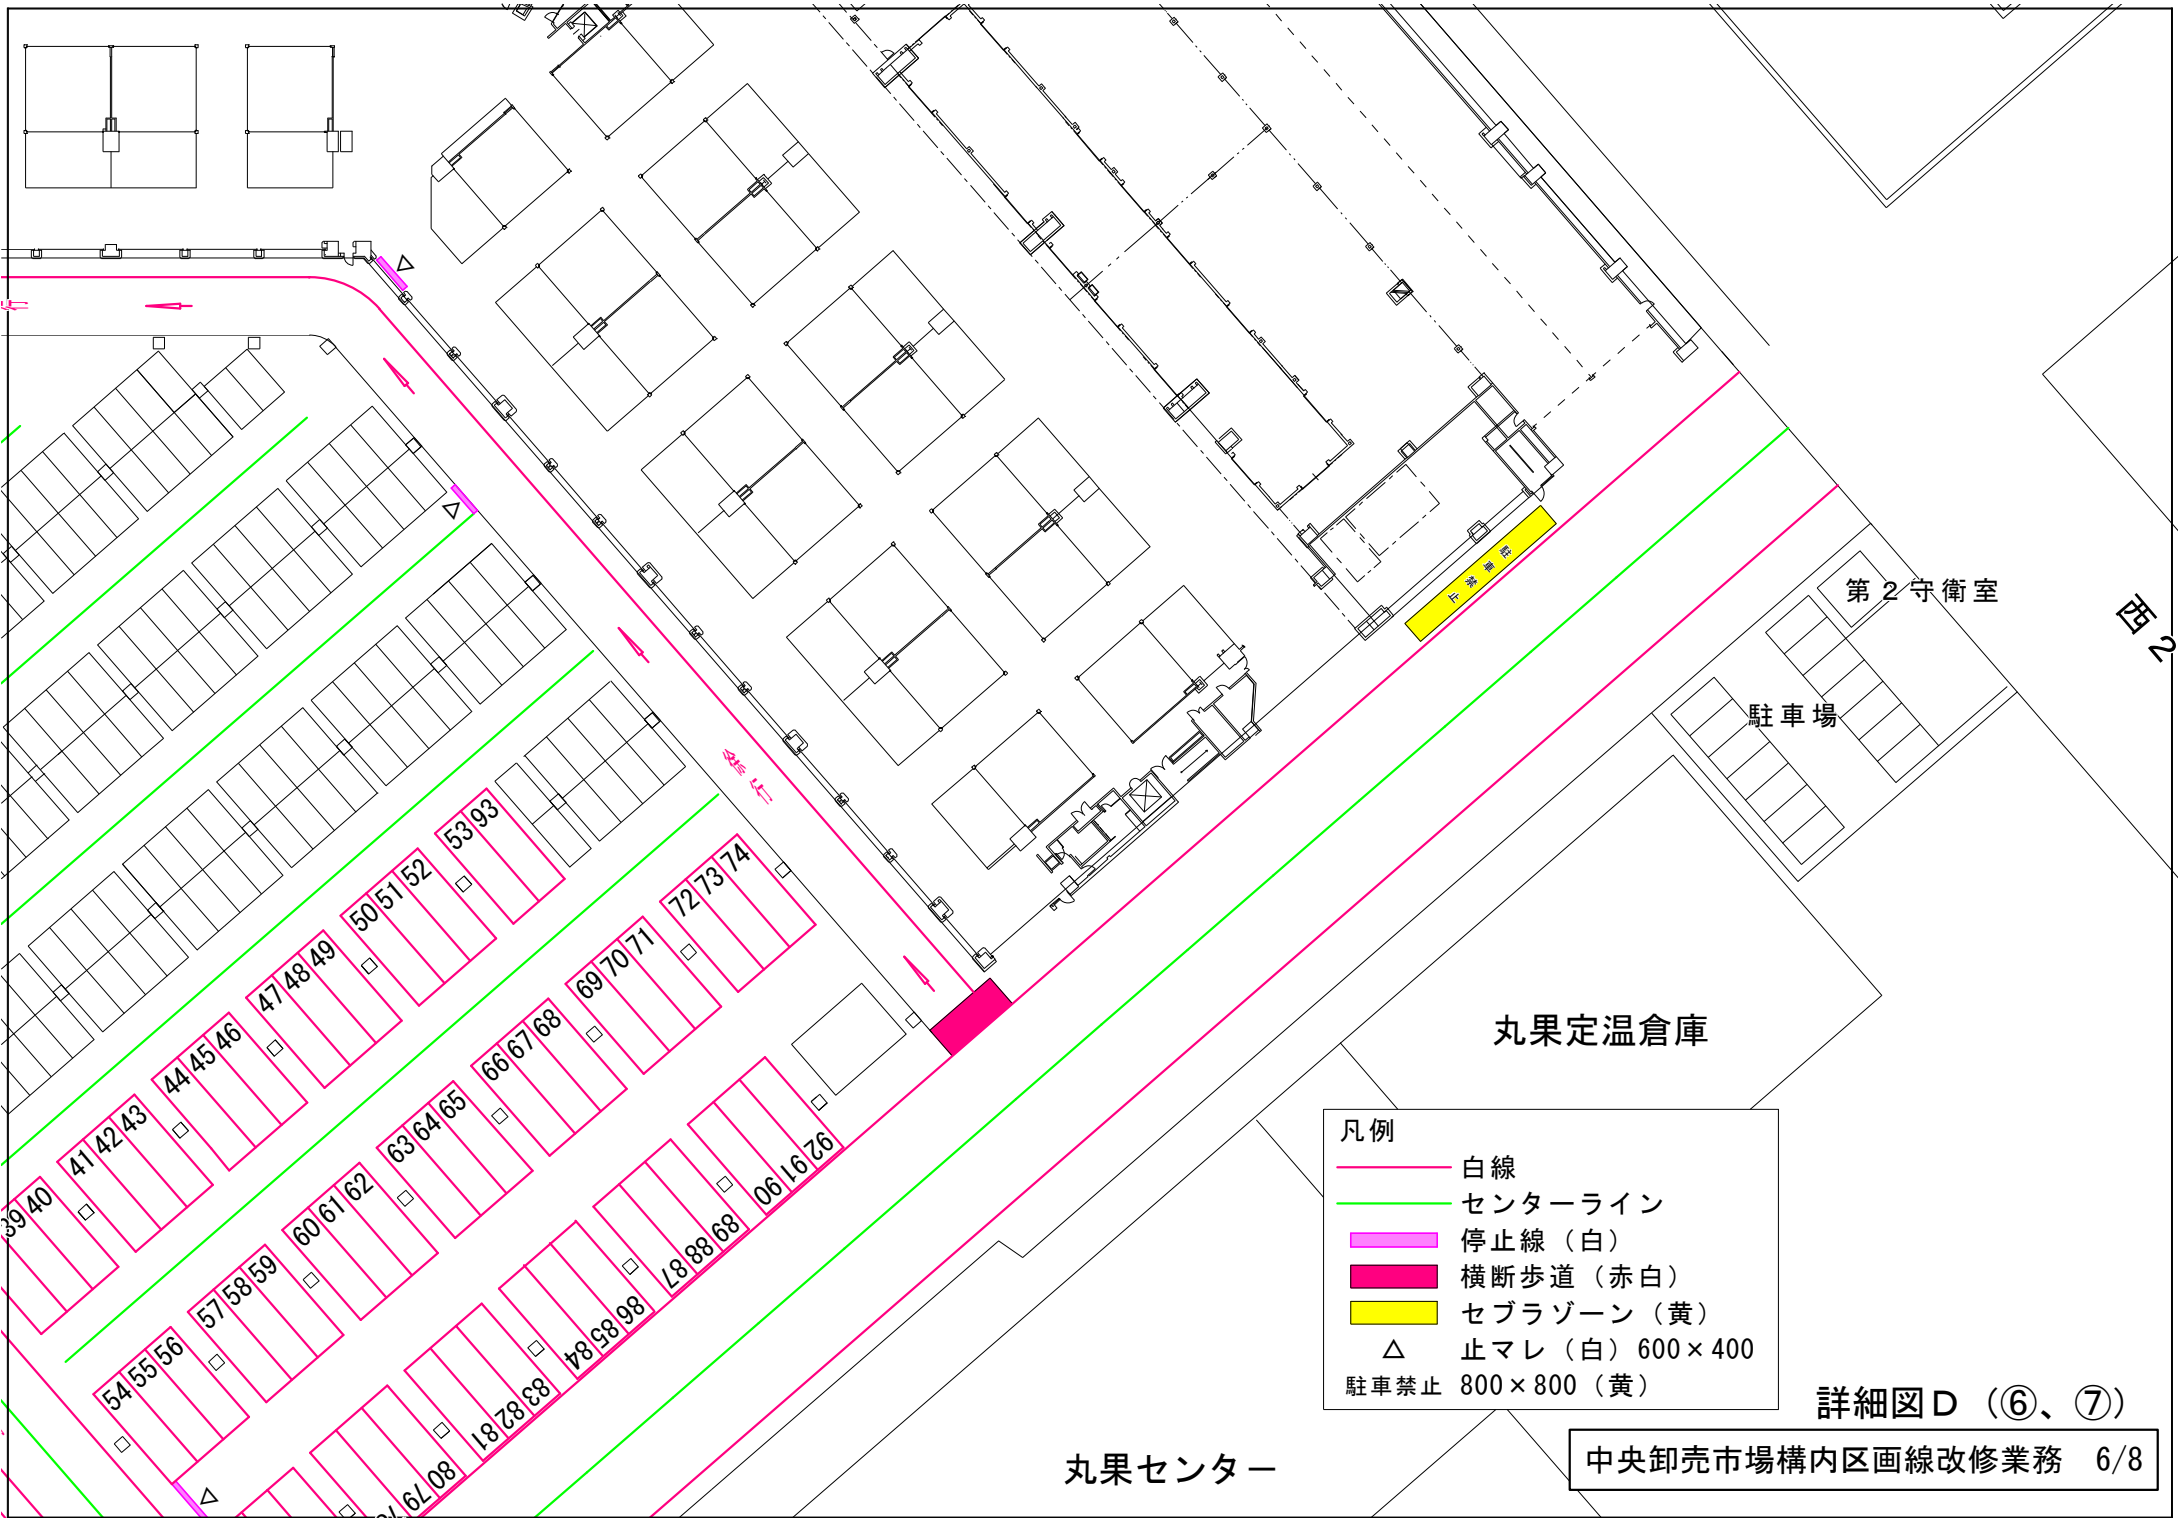

- 凡例
- 白線
 - センターライン
 - 停止線 (白)
 - 横断歩道 (赤白)
 - セブラゾーン (黄)
 - △ 止マレ (白) 600×400
 - 駐車禁止 800×800 (黄)

詳細図D (⑥、⑦)


丸果センター

丸果定温倉庫

駐車場

第2守衛室

西2

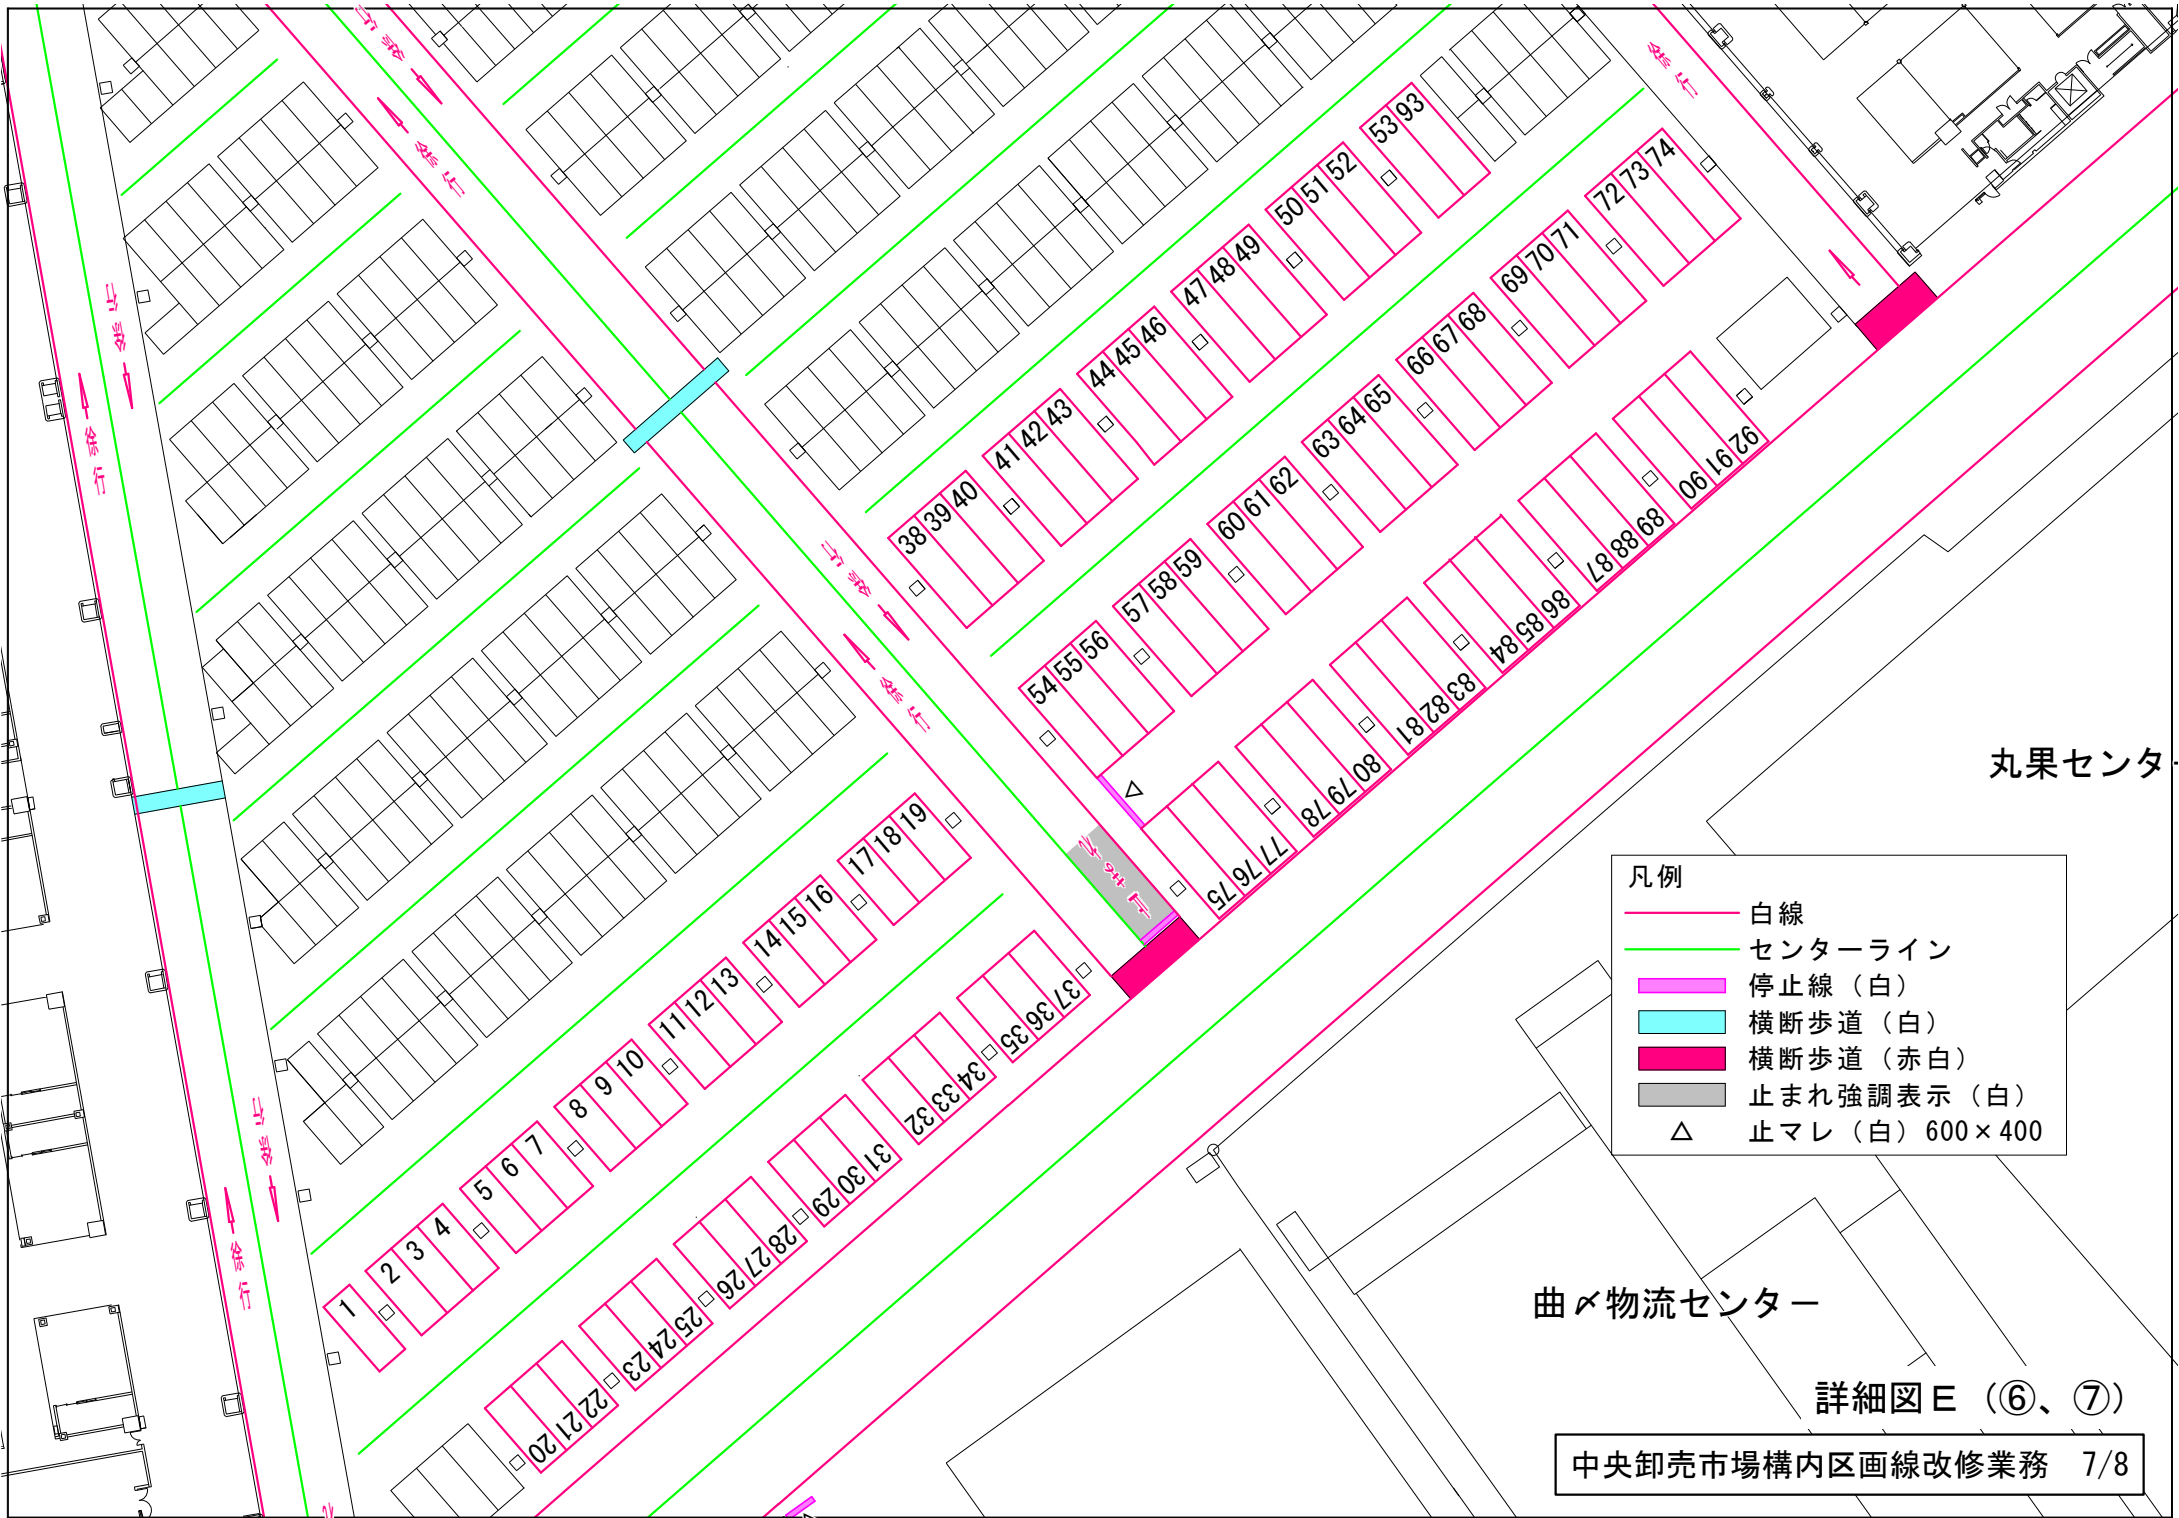


丸果センター

凡例

- 白線
- センターライン
- 停止線 (白)
- 横断歩道 (白)
- 横断歩道 (赤白)
- 止まれ強調表示 (白)
- 止マレ (白) 600×400

曲ノ物流センター

詳細図 E (⑥、⑦)

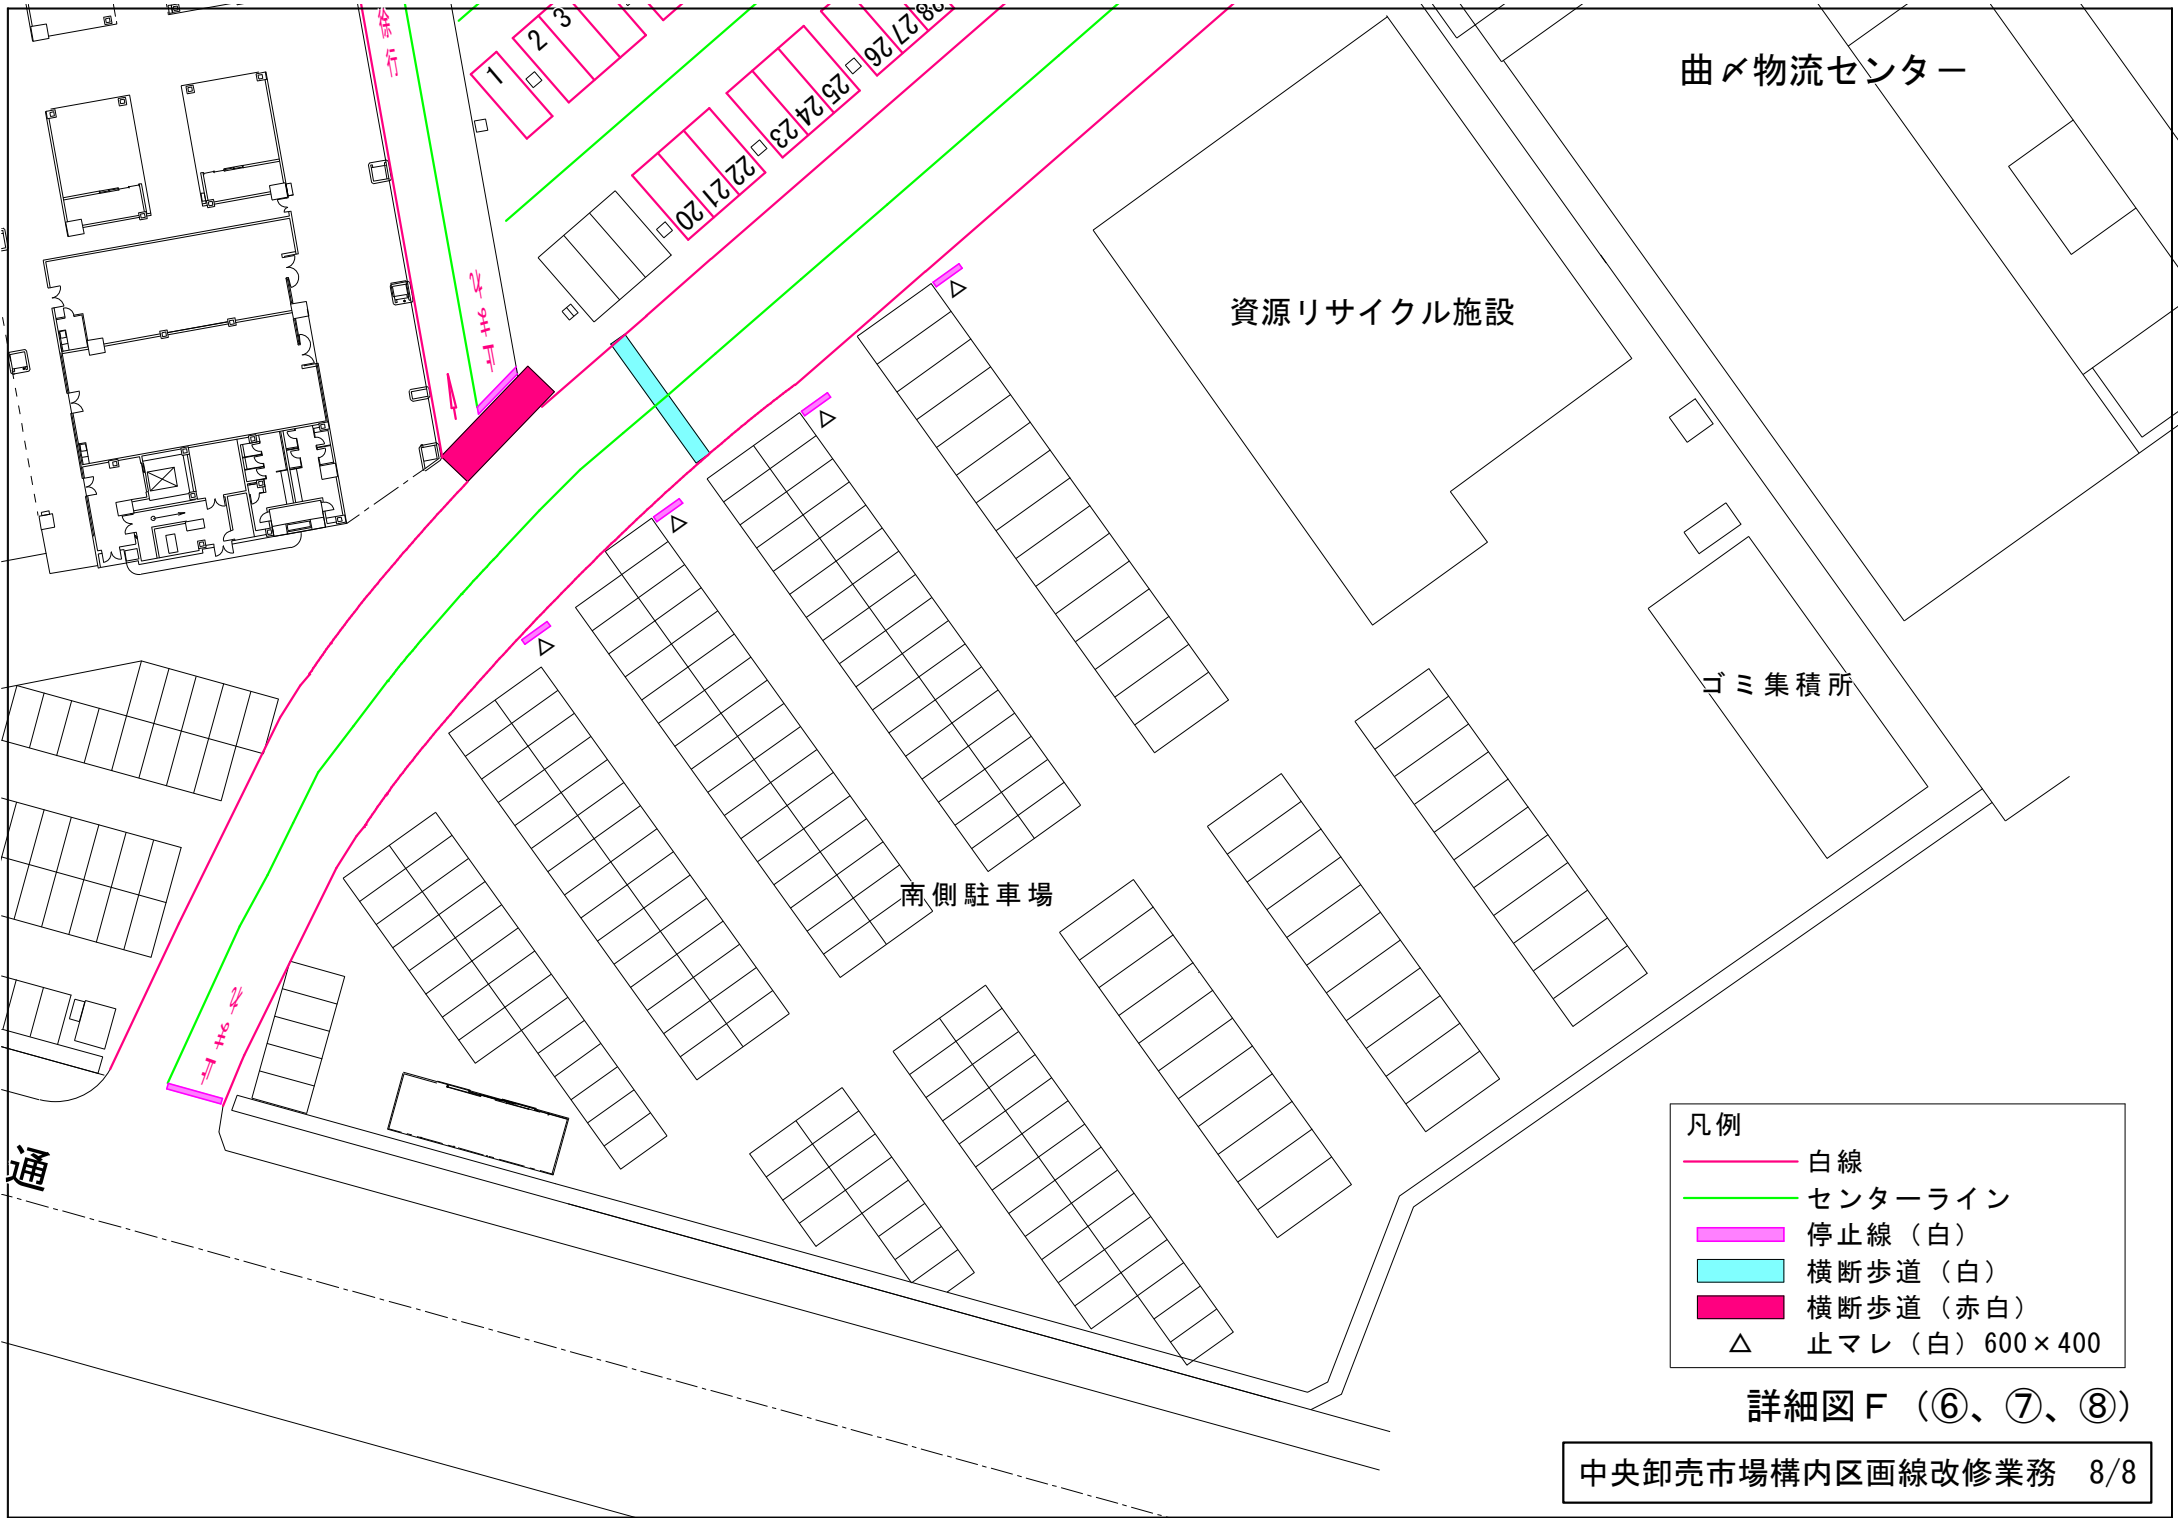

曲の物流センター

資源リサイクル施設

ゴミ集積所

南側駐車場

通

- 凡例
- 白線
 - センターライン
 - 停止線（白）
 - 横断歩道（白）
 - 横断歩道（赤白）
 - △ 止マレ（白）600×400

詳細図 F (⑥、⑦、⑧)