

令和 8 年度中央卸売市場消火器更新業務仕様書

1. 業務目的

水産棟、立体駐車場棟、センターヤード、水産保冷配送センターに設置している有効使用期限（10 年超）を迎える消火器を更新する。

2. 履行場所

- (1) 札幌市中央卸売市場：札幌市中央区北 12 条西 20 丁目 2-1
- (2) 水産保冷配送センター：札幌市中央区北 13 条西 19 丁目 1-1 ほか

3. 履行期間

契約締結日から令和 9 年 3 月 18 日（木）まで

4. 業務内容

- (1) 消火器更新（図示による場所の旧消火器の回収と新規消火器の配置）
 - ・蓄圧式（日本製で仕様・使用方法是メーカーによるものとする）
 - ・粉末（A B C）消火器 10 型 289 本
 - ・粉末（A B C）消火器 20 型 6 本
 - ・粉末（A B C）消火器 50 型 1 本
 - ・消火器の技術上の規格を定める省令（昭和 39 年 9 月 17 日自治省令第 27 号）適合品
 - ・消火器の技術上の規格を定める省令の一部を改正する省令（2011 年 1 月 1 日施行）適合品（旧型式は不可。広域認定制度による新製品用前払式消火器リサイクルシール貼付品であること）
 - ・（財）日本環境協会認定エコマーク付
 - ・製造年が 2026 年以降であること。
- (2) 消火器更新一覧表にある管理番号を新規消火器に貼り付けること。
- (3) 旧消火器の廃棄（法令を遵守し適切に処理すること）
- (4) その他協議による。

5. 作業時間

休市日又は平日午後とするが、事前に委託者と調整し承諾を得ること。

6. 提出書類

(1) 完了時

①業務完了届 1 部

②業務報告書（写真含む）1 部

※業務報告書には、リサイクル納入証明書のほか、設置場所・種別・メーカー・型式・圧別・製造年・製造番号・型式番号を記載した『消火器設置一覧表』を添付すること。

7. 環境に配慮した業務履行

受託者は札幌市が運用している環境マネジメントシステムに準じ、環境負荷の低減に努めること。

具体的には以下の事項について積極的に取り込むこと。

- (1) 省資源・省エネルギーの推進
- (2) 廃棄物の減量及びリサイクル
- (3) 環境汚染の危機管理の徹底
- (4) 環境関係法令の遵守
- (5) 自動車使用時における環境負荷の少ない車両の使用及びエコドライブの推進
- (6) 業務に係る用品等のグリーン物品（エコマーク商品等）の使用
- (7) 業務従事者に対する上記の内容についての適切な教育と訓練

8. 要領・その他

- (1) 受託者は事前に工程等について委託者と十分打合せを行い、承認を得た上で、施設運営に支障のないよう円滑な進行を図ること。なお、業務従事者は、十分な経験を有した者が実施すること。
- (2) 受託者は作業の実施にあたり、市場関係者又は第三者に対する事故防止に努め、事故に対する一切の責任を負うこと。

また、事故が発生した場合は速やかに委託者に報告すること。

- (3) 受託者は作業の実施にあたり、備品及び設備等を破損した場合は、ただちに委託者に報告の上、適切な処置を行うこと。
- (4) 業務に必要な工具、計測機器等の機材、消耗部材等は、原則として受託者負担とする。
- (5) この仕様書に定めのない事項、疑義等は、委託者との協議によること。

9. 問い合わせ先


札幌市中央卸売市場管理課管理係 札幌市中央区北 12 条西 20 丁目 2－1


TEL : 011-611-3111 FAX : 011-611-3138

水産棟地下 1 階

● 10型消火器（新品と交換）2本

※配置図では管理番号前の“水ー”を省略している

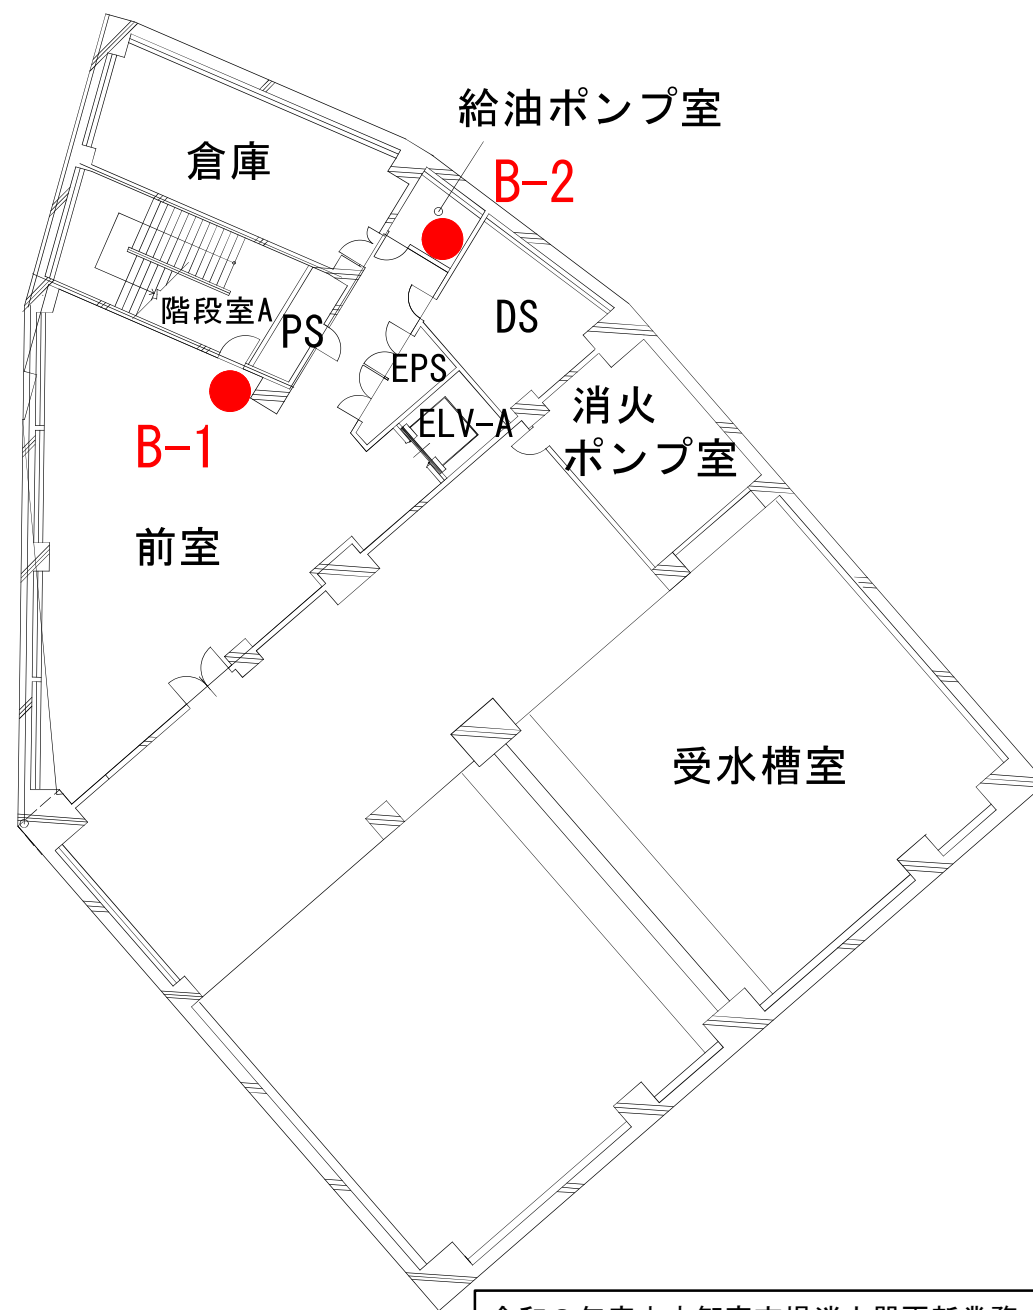

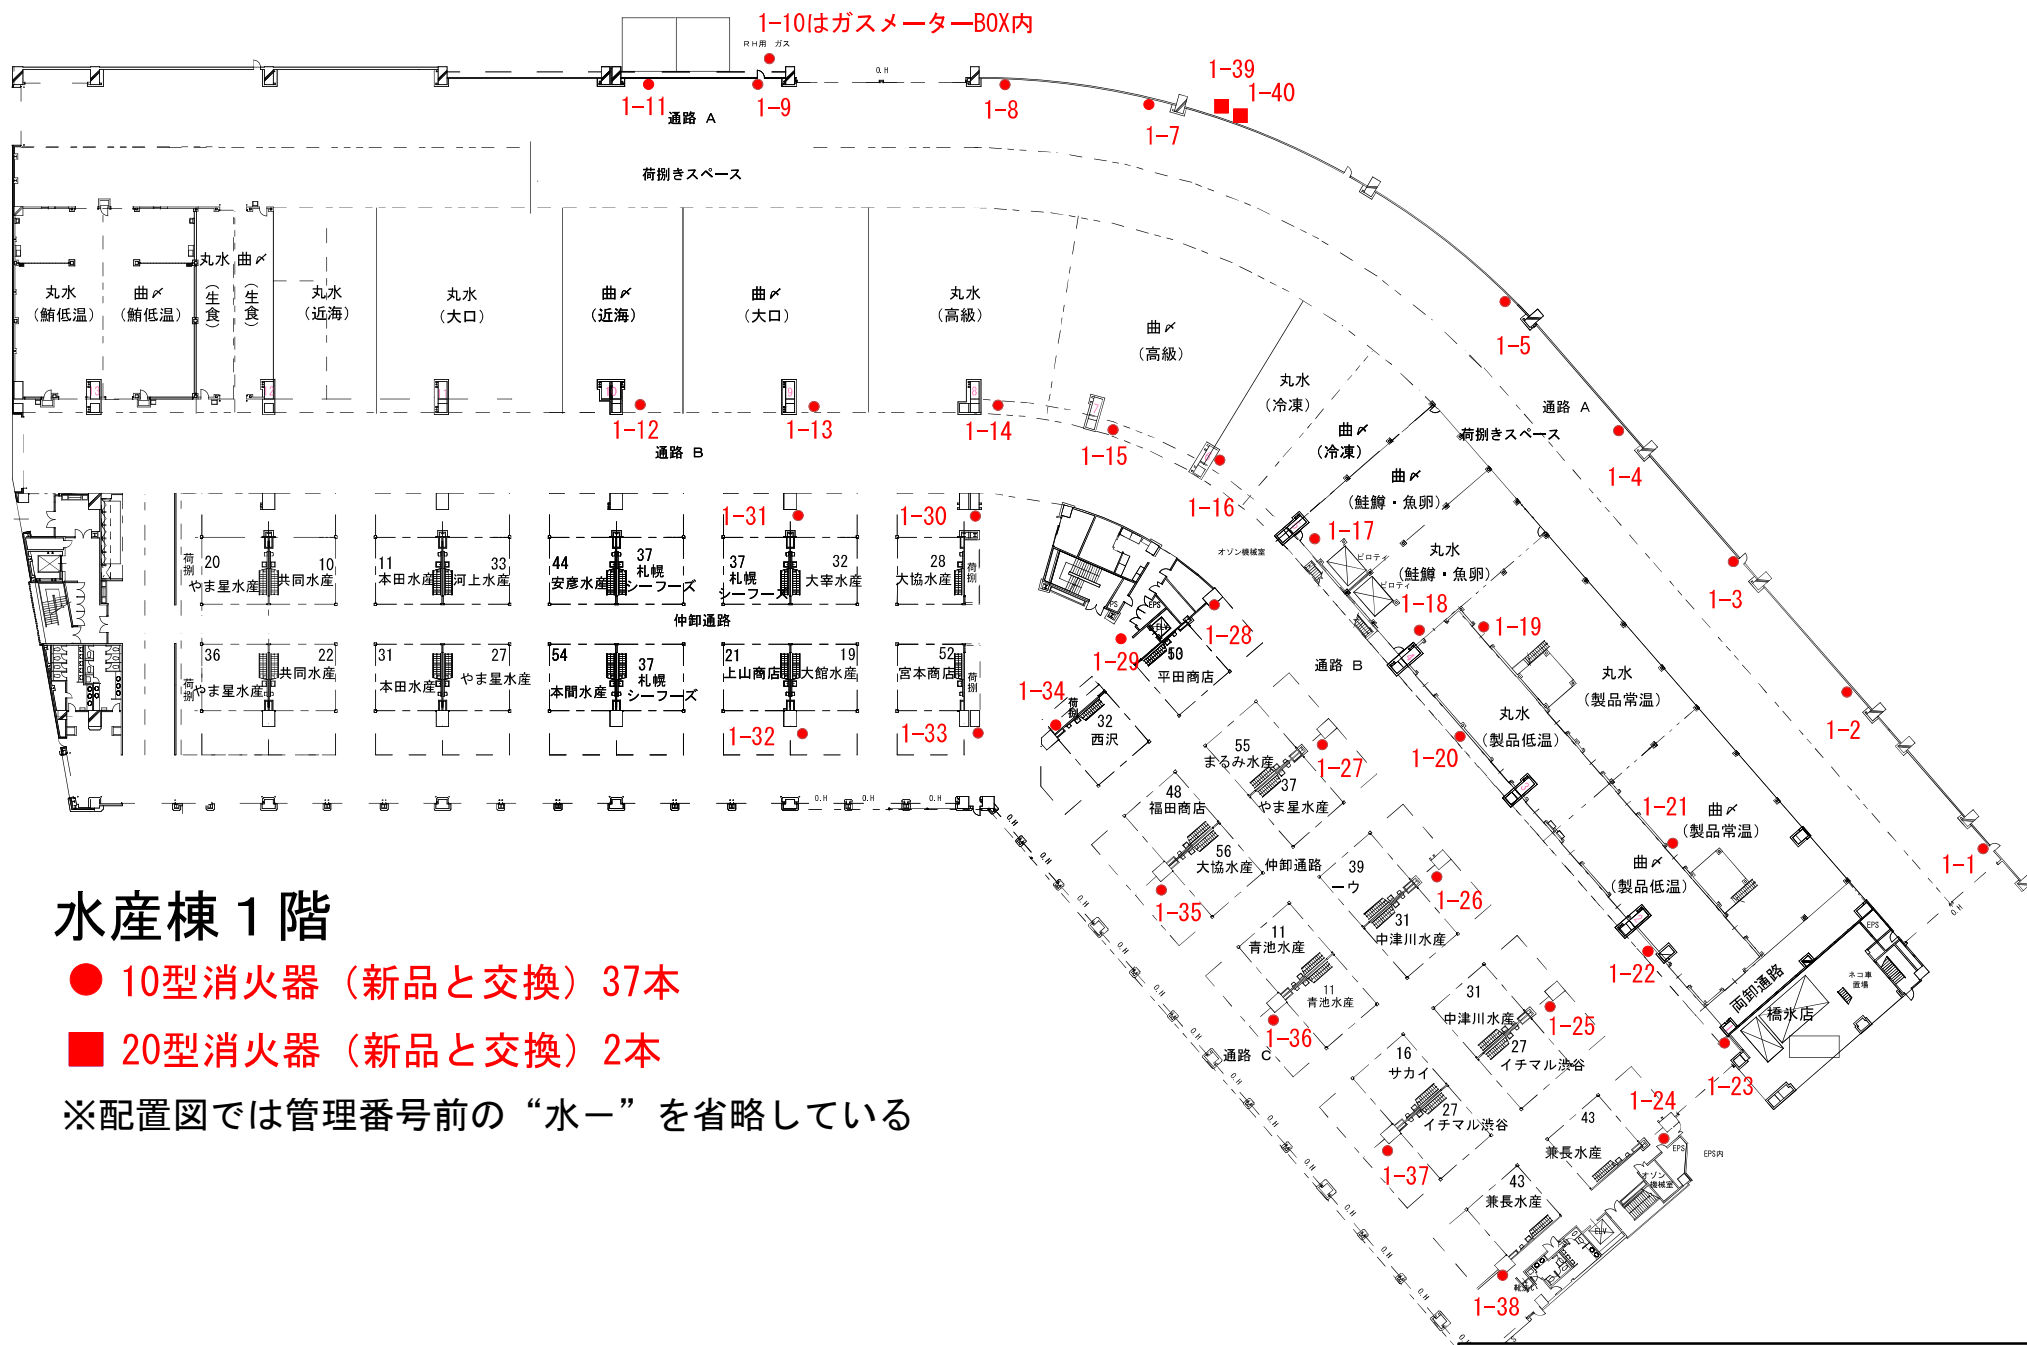


水産棟 1 階

● 10型消火器 (新品と交換) 37本

■ 20型消火器 (新品と交換) 2本


※配置図では管理番号前の“水ー”を省略している

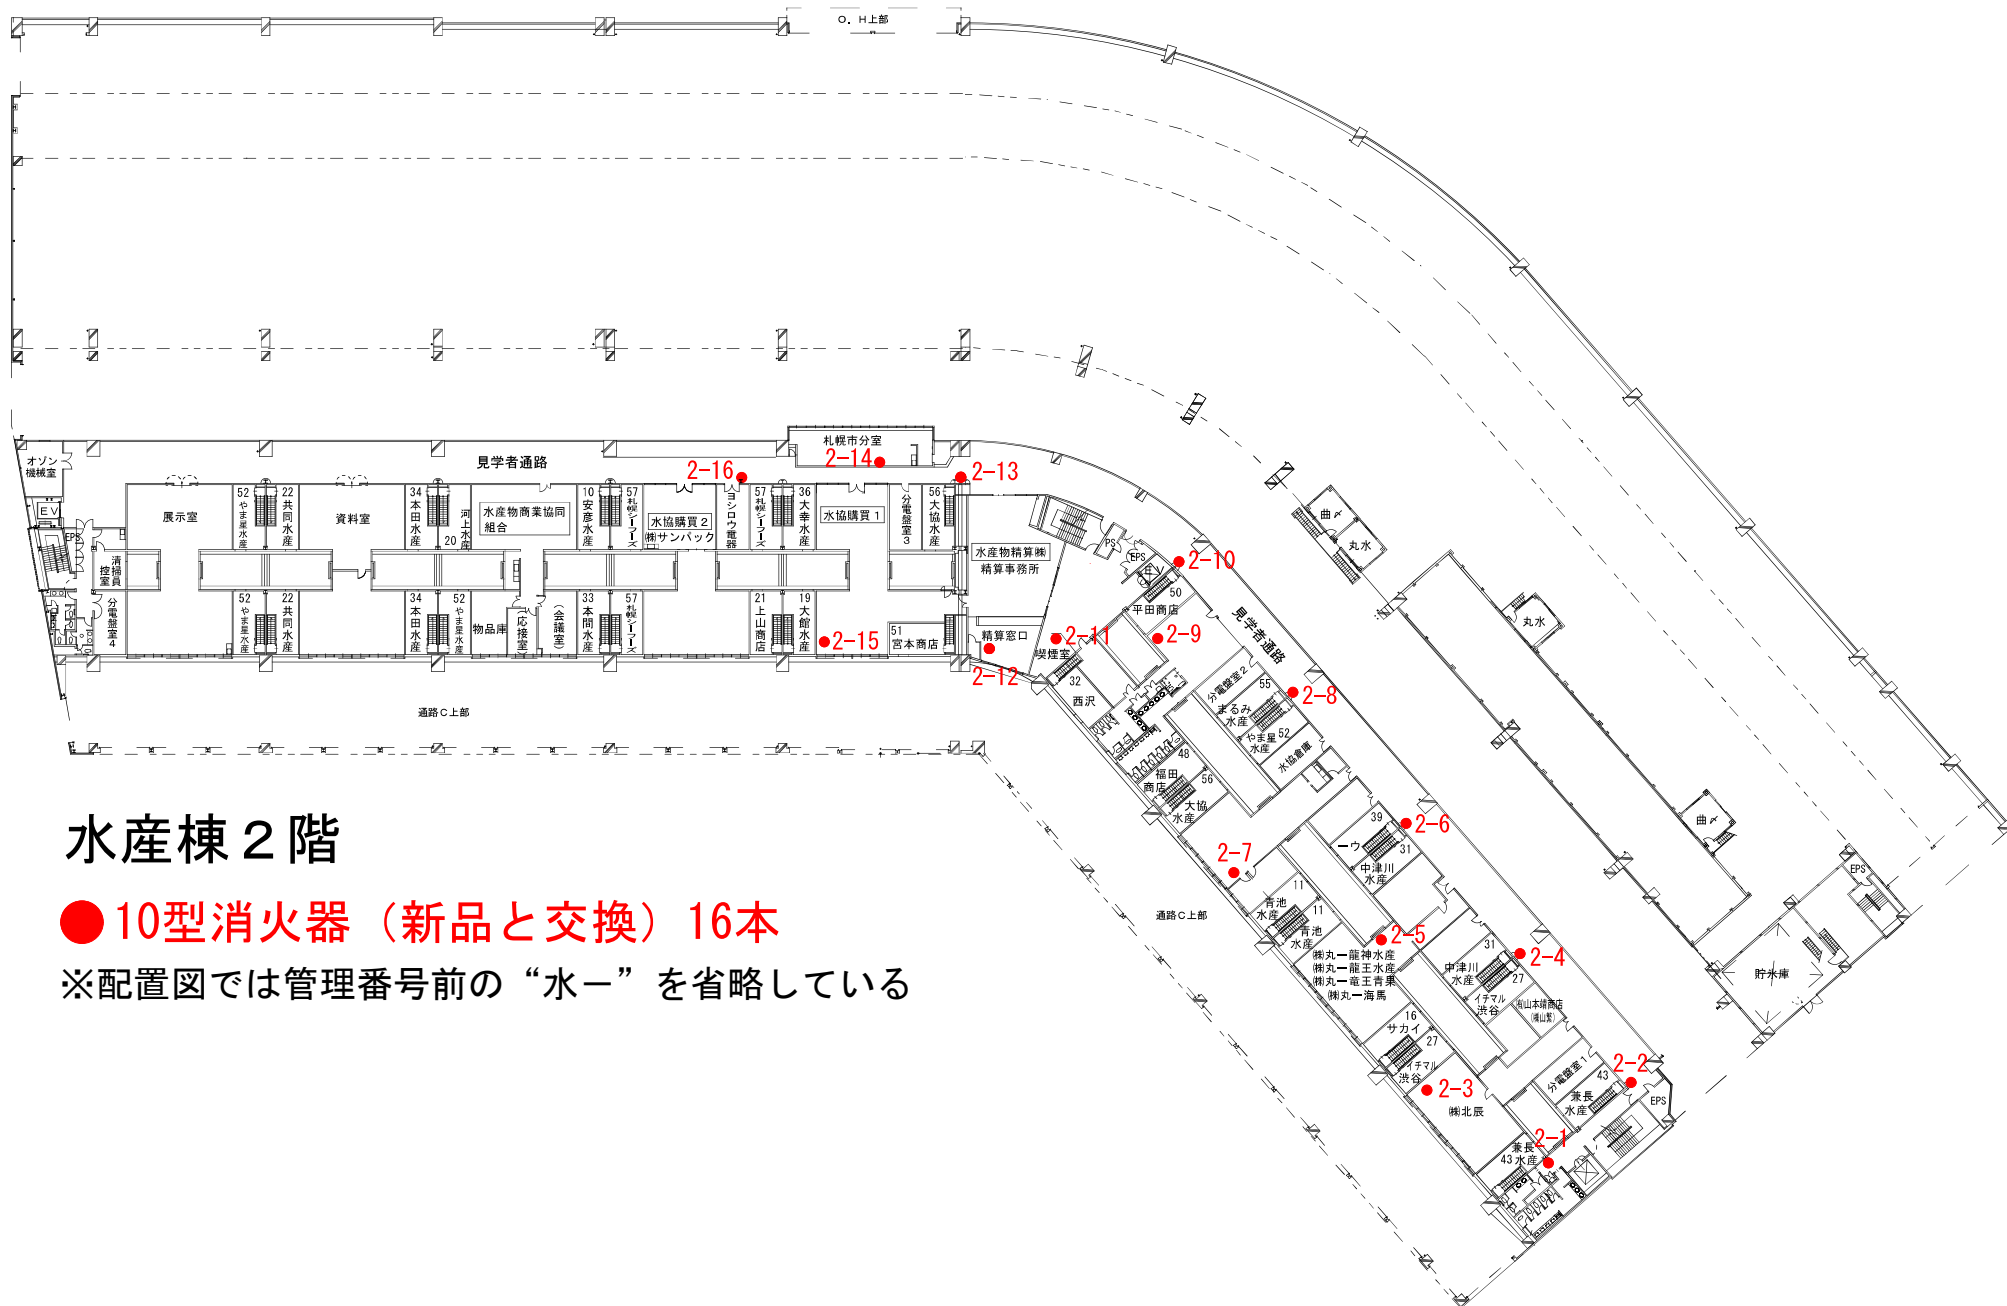


水産棟 2階


●10型消火器（新品と交換）16本

※配置図では管理番号前の“水ー”を省略している

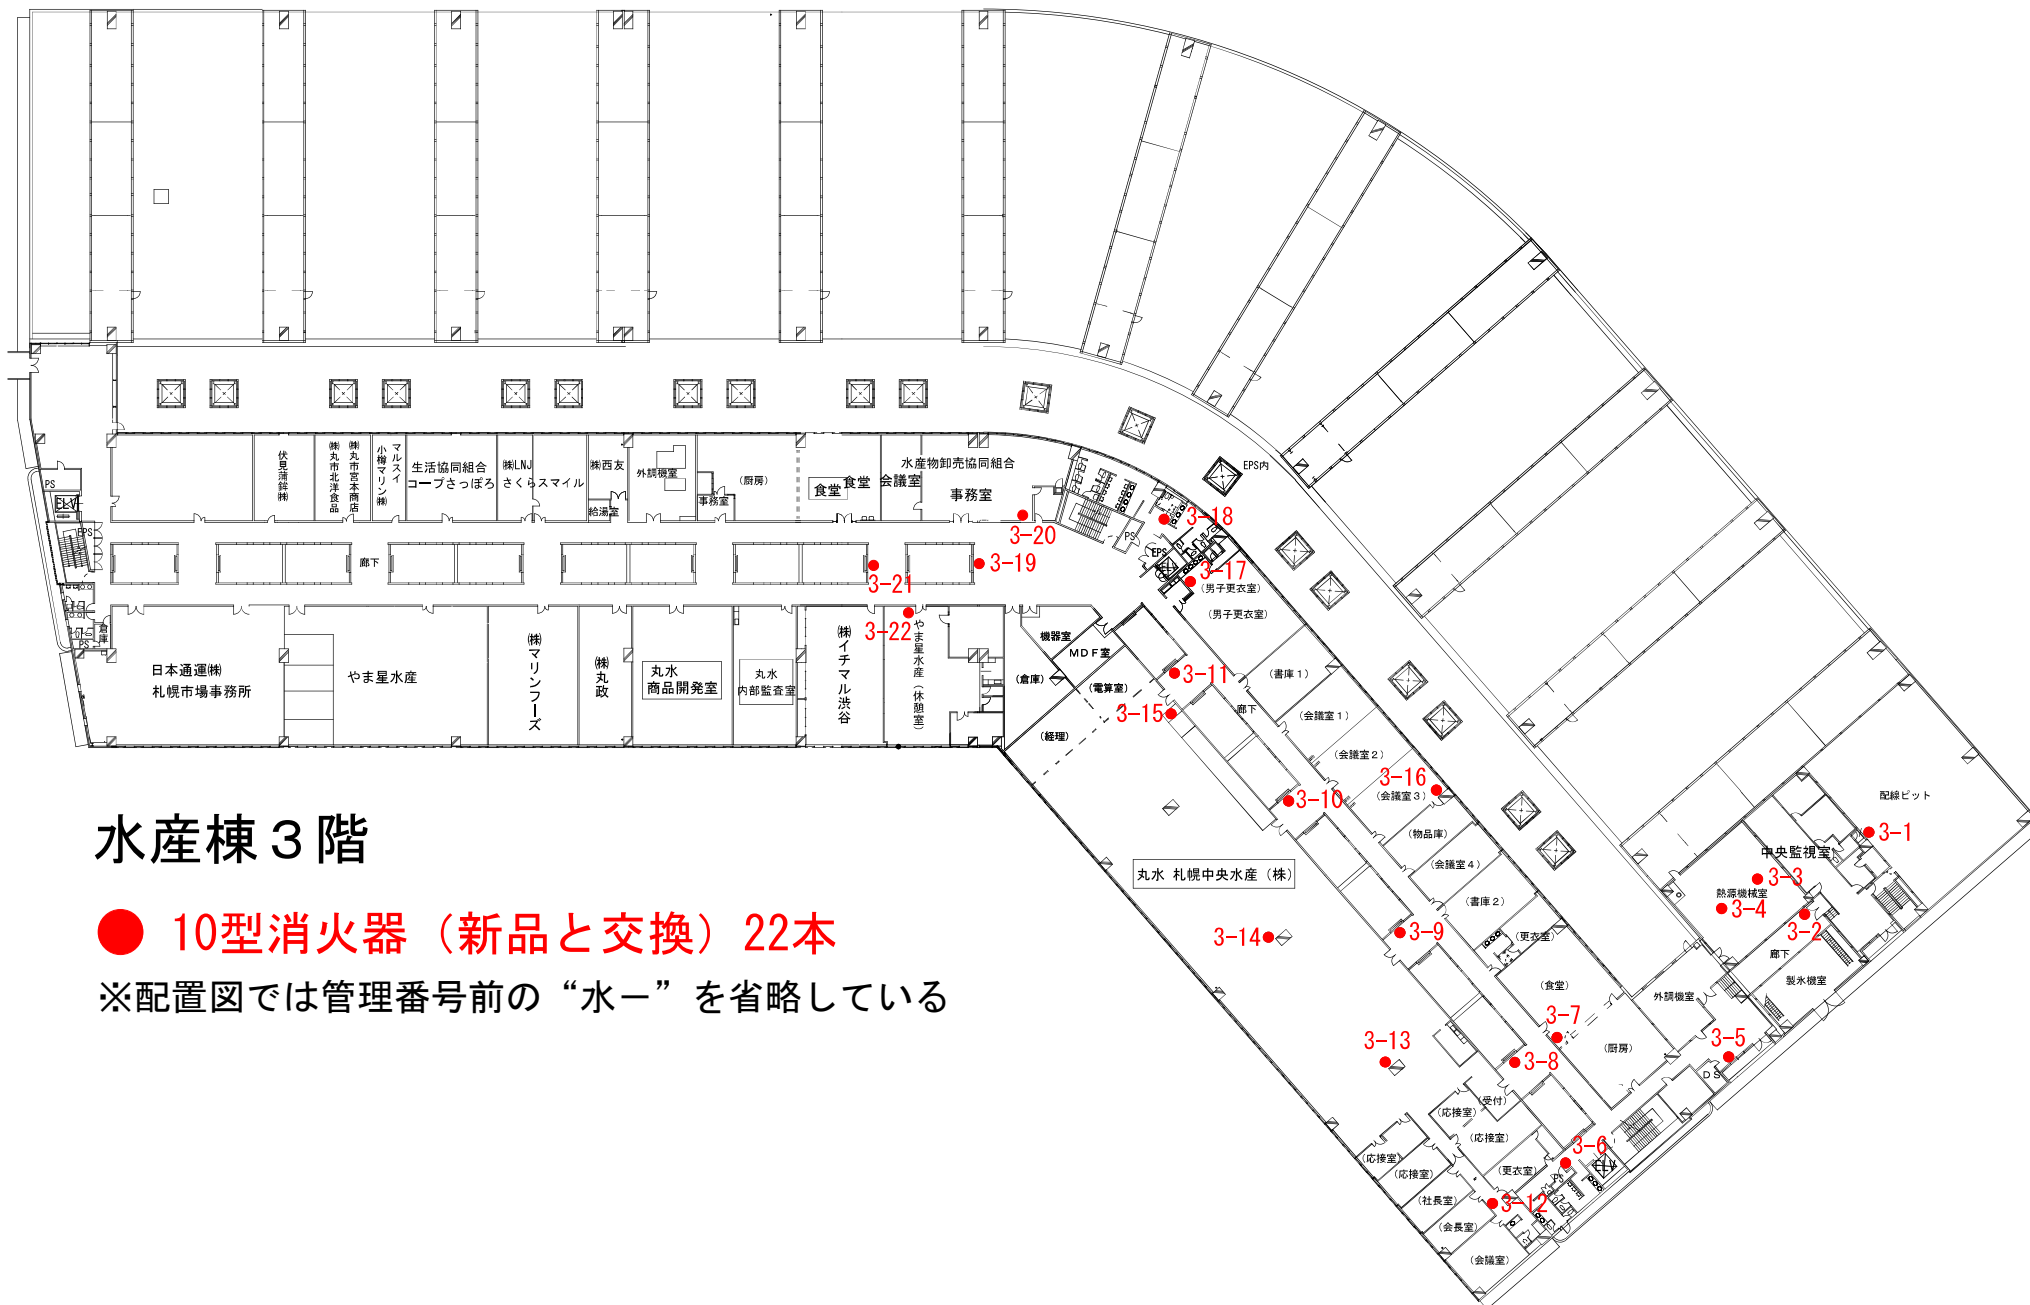

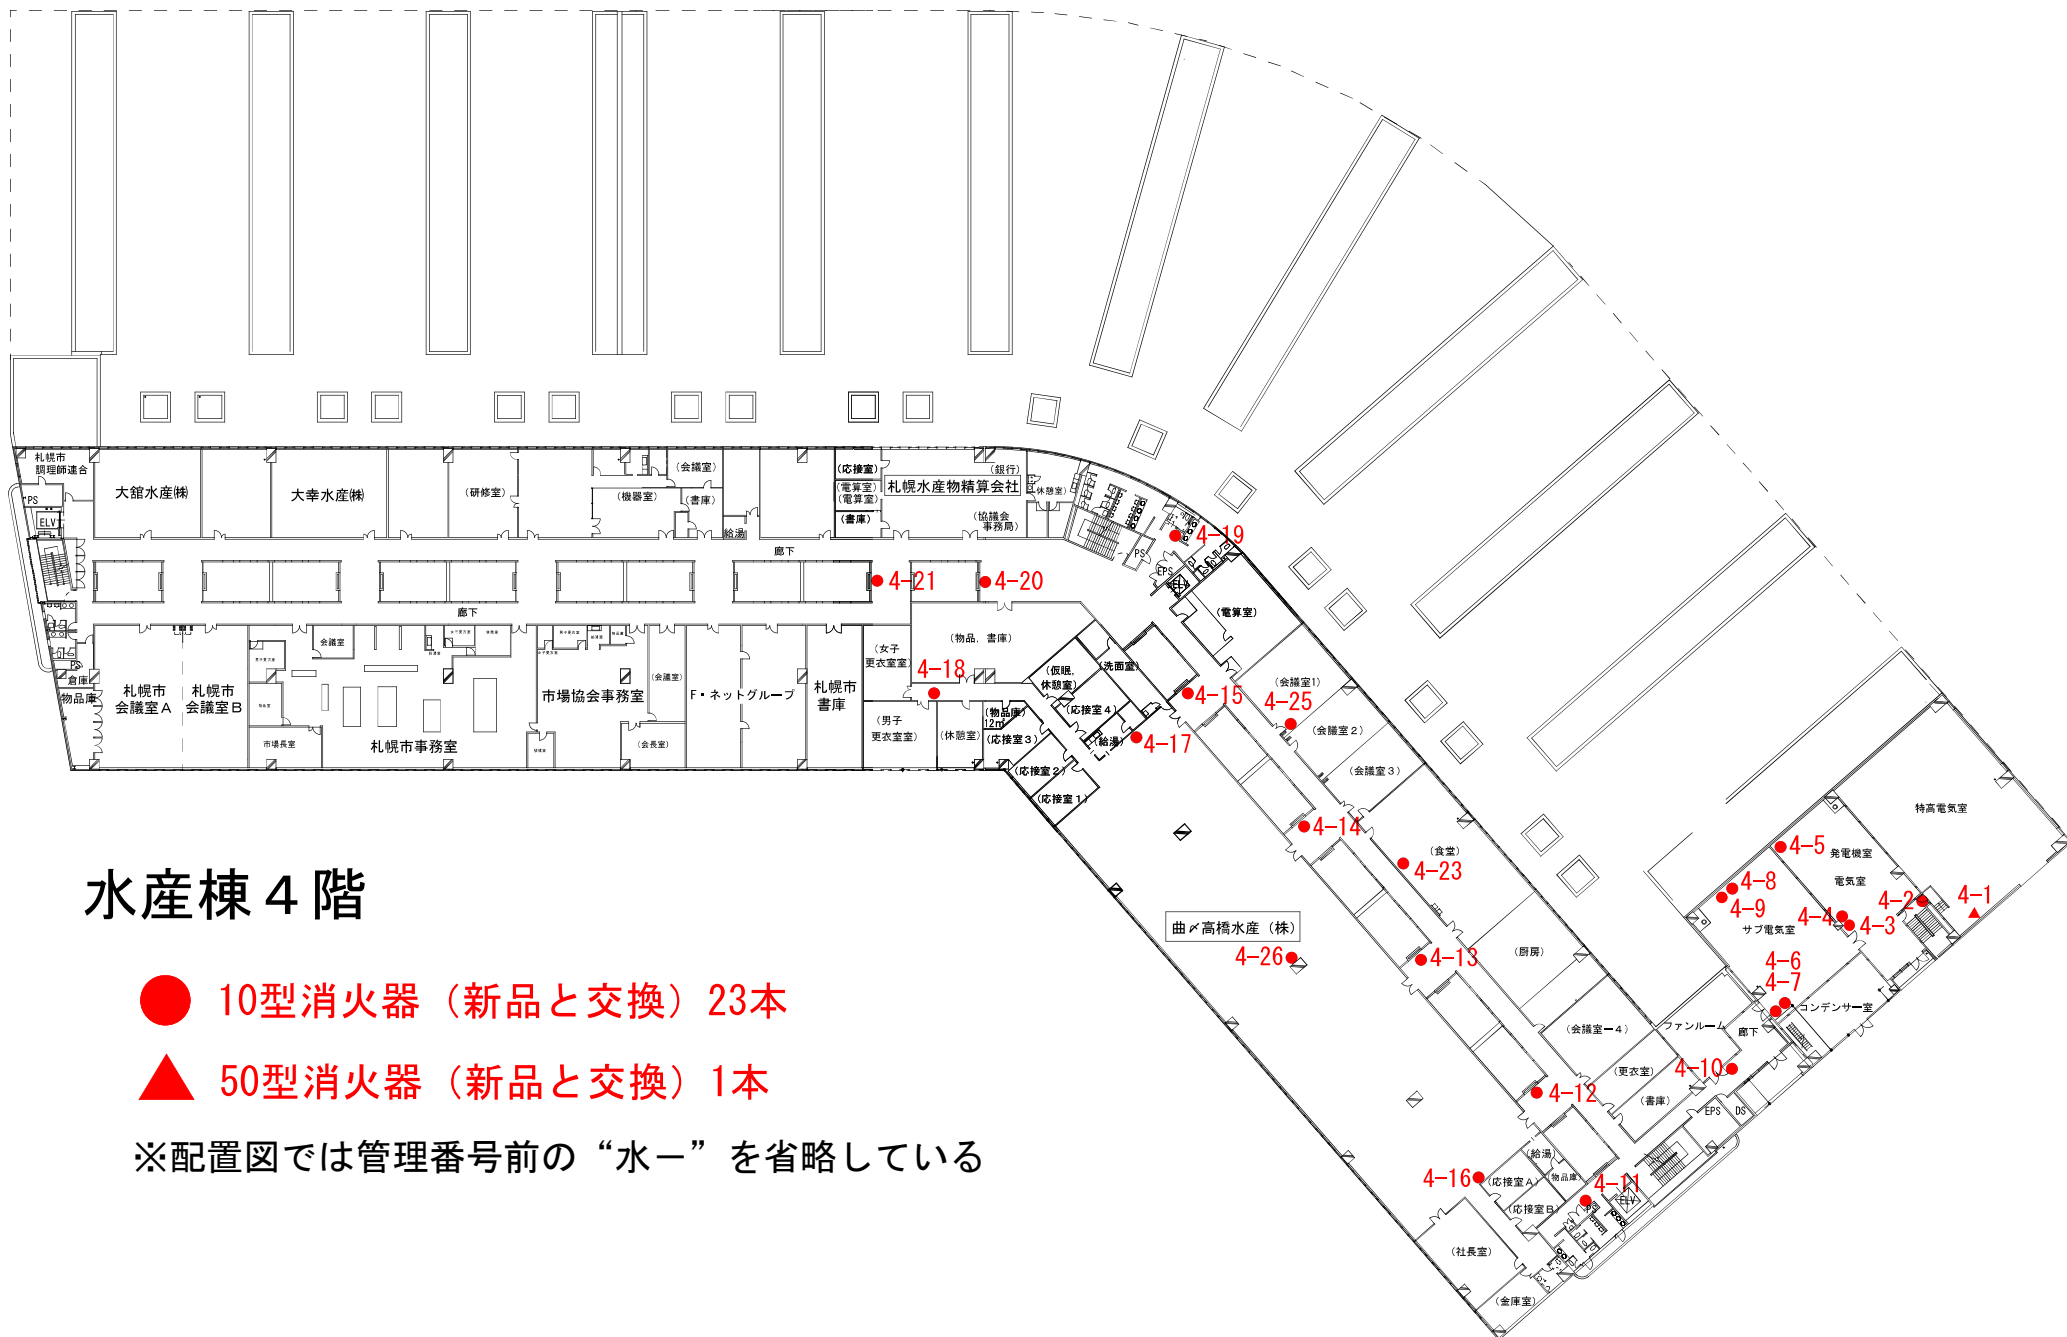

立体駐車場 1 階

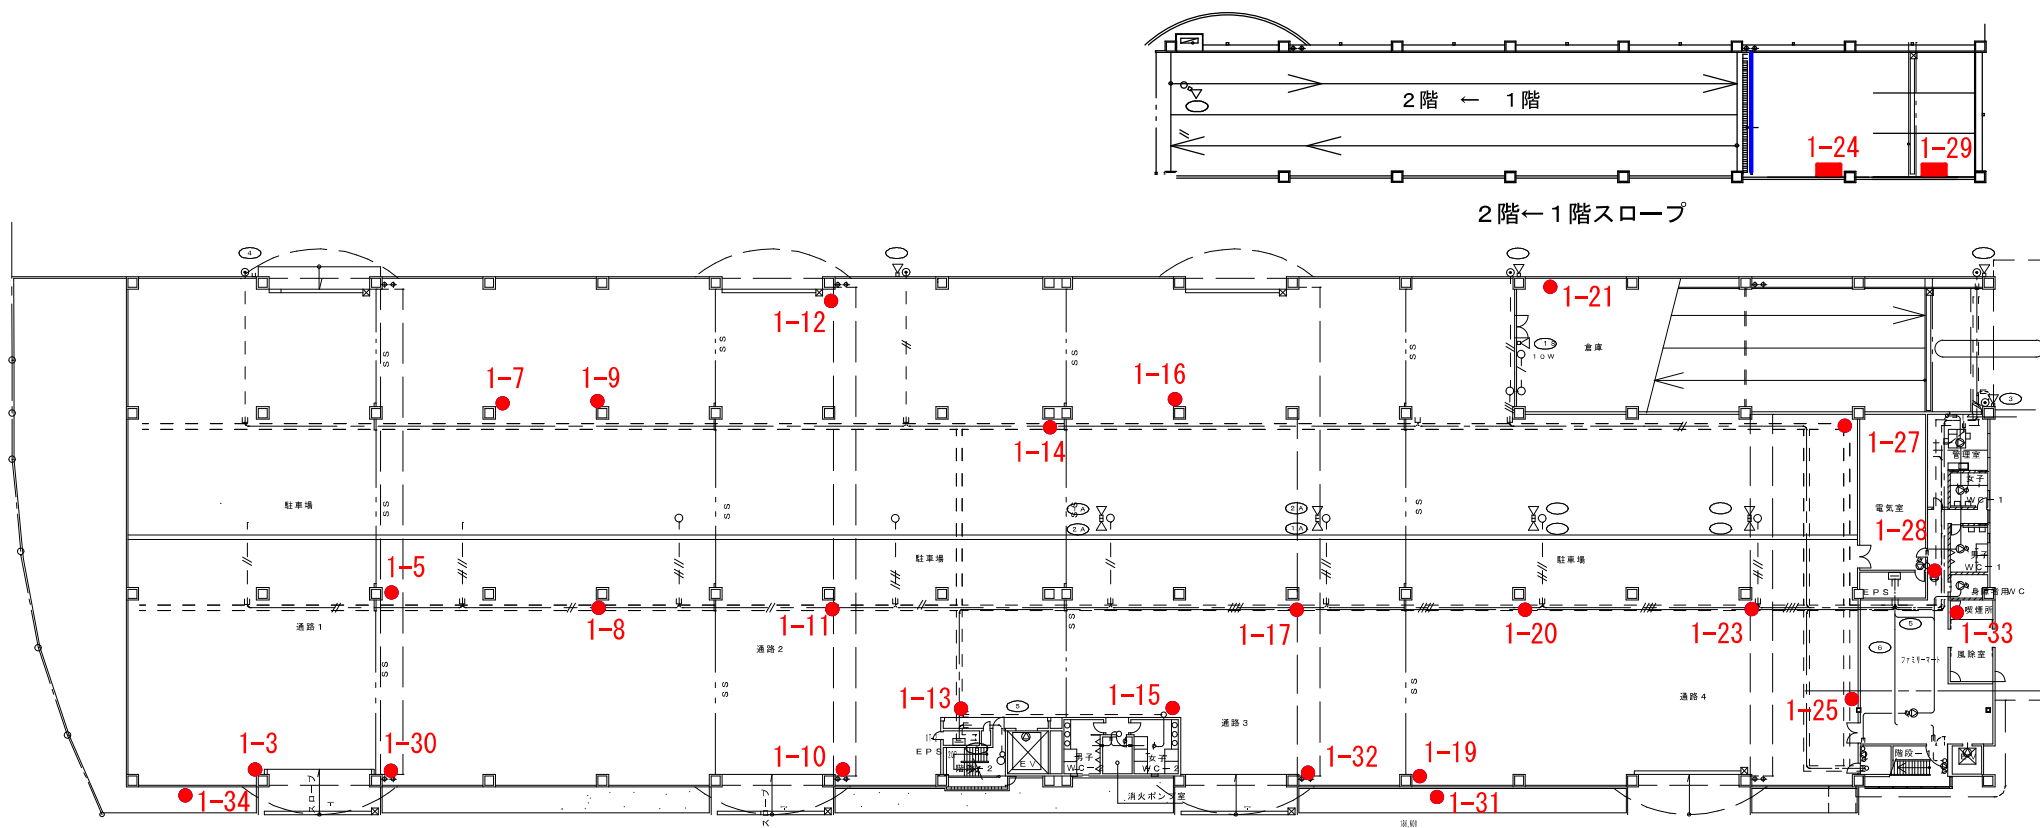


● 10型消火器（新品と交換）25本

■ 10型消火器（移動式粉末消火設備に付属のもの新品と交換）2本

※配置図では管理番号前の“立一”を省略している


立体駐車場 3 階

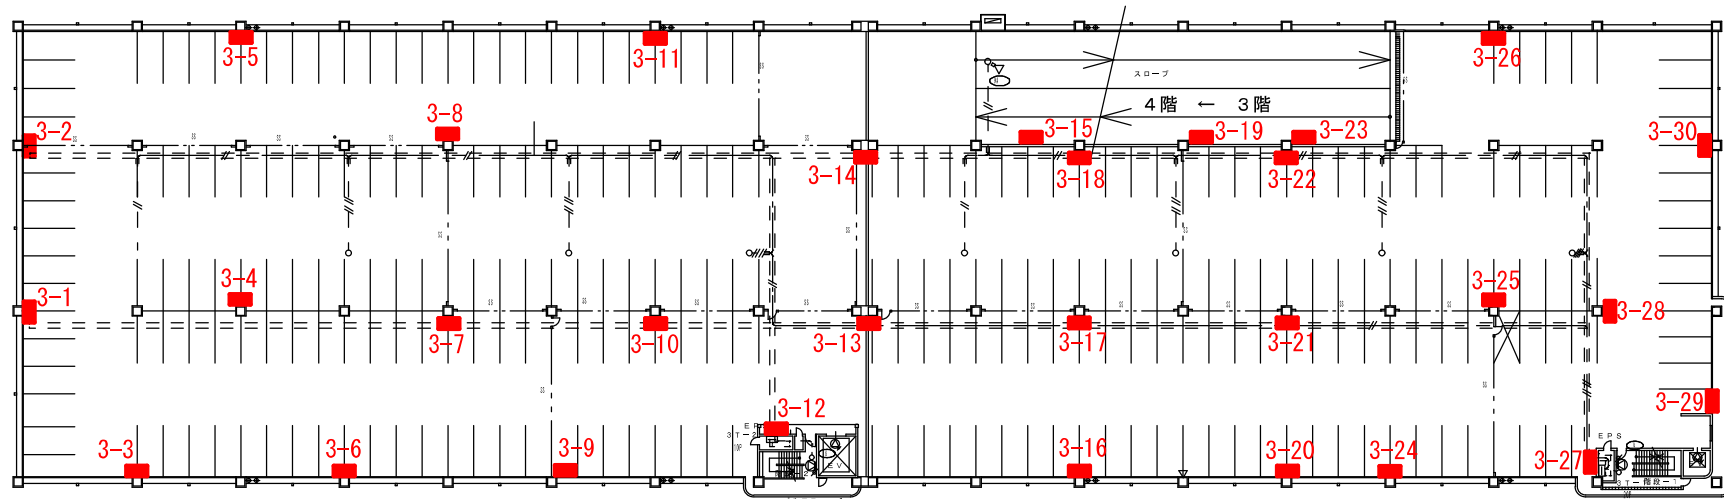

■ 10型消火器（移動式粉末消火設備に付属のもの新品と交換）30本

※配置図では管理番号前の“立ー”を省略している


立体駐車場 2 階

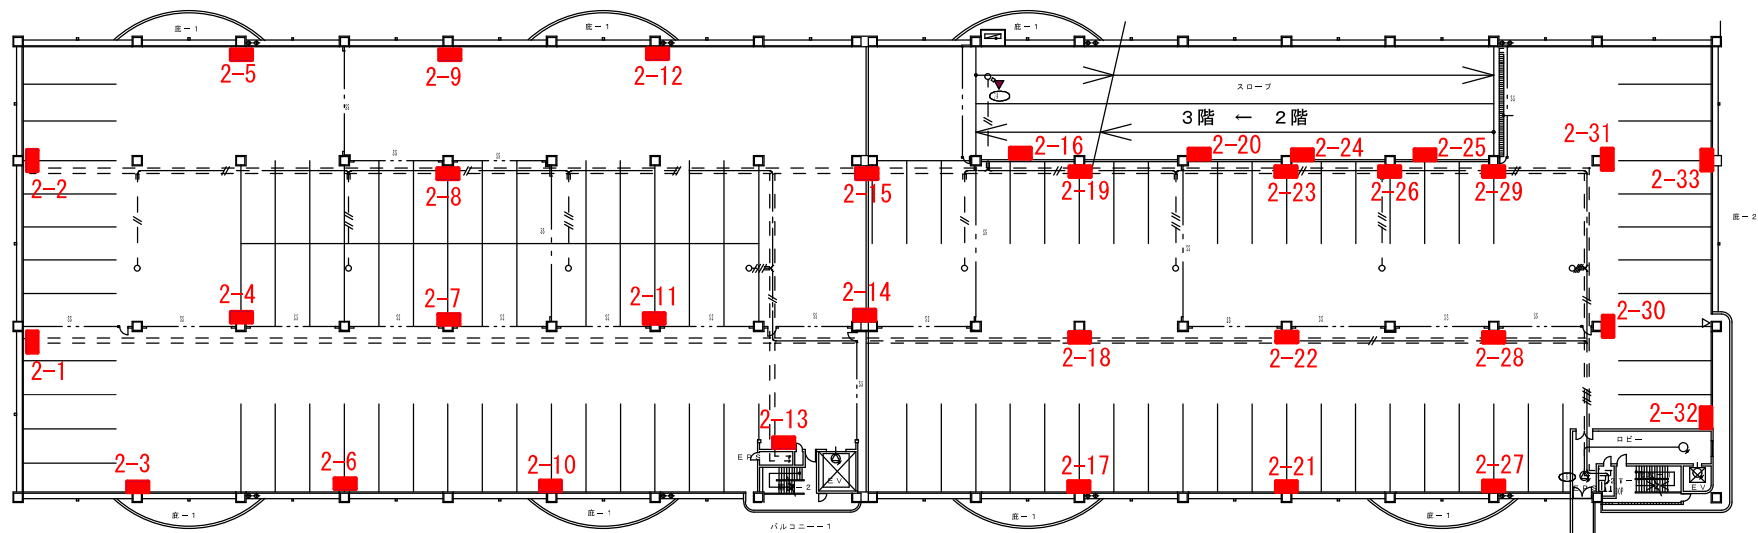

■ 10型消火器（移動式粉末消火設備に付属のもの新品と交換）33本

※配置図では管理番号前の“立ー”を省略している


立体駐車場 5 階

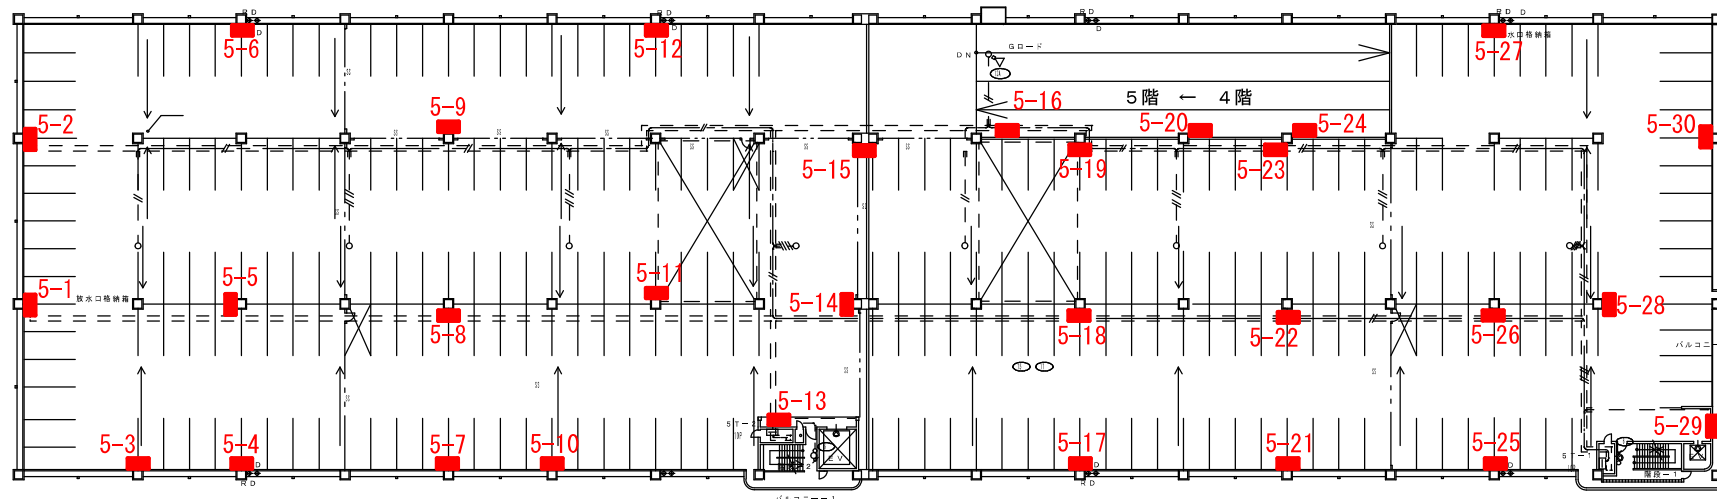

■ 10型消火器（移動式粉末消火設備に付属のもの新品と交換）30本

※配置図では管理番号前の“立”を省略している


立体駐車場 4 階

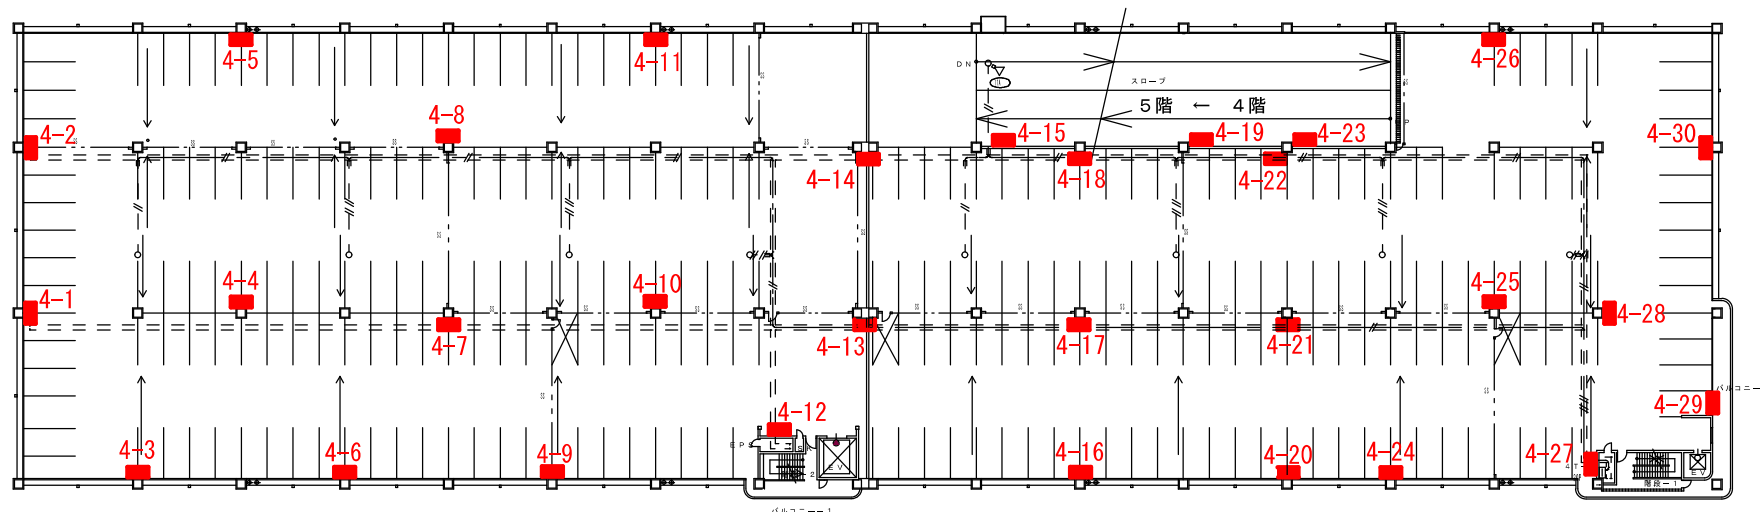

■ 10型消火器（移動式粉末消火設備に付属のもの新品と交換）30本

※配置図では管理番号前の“立”を省略している

立体駐車場屋上階

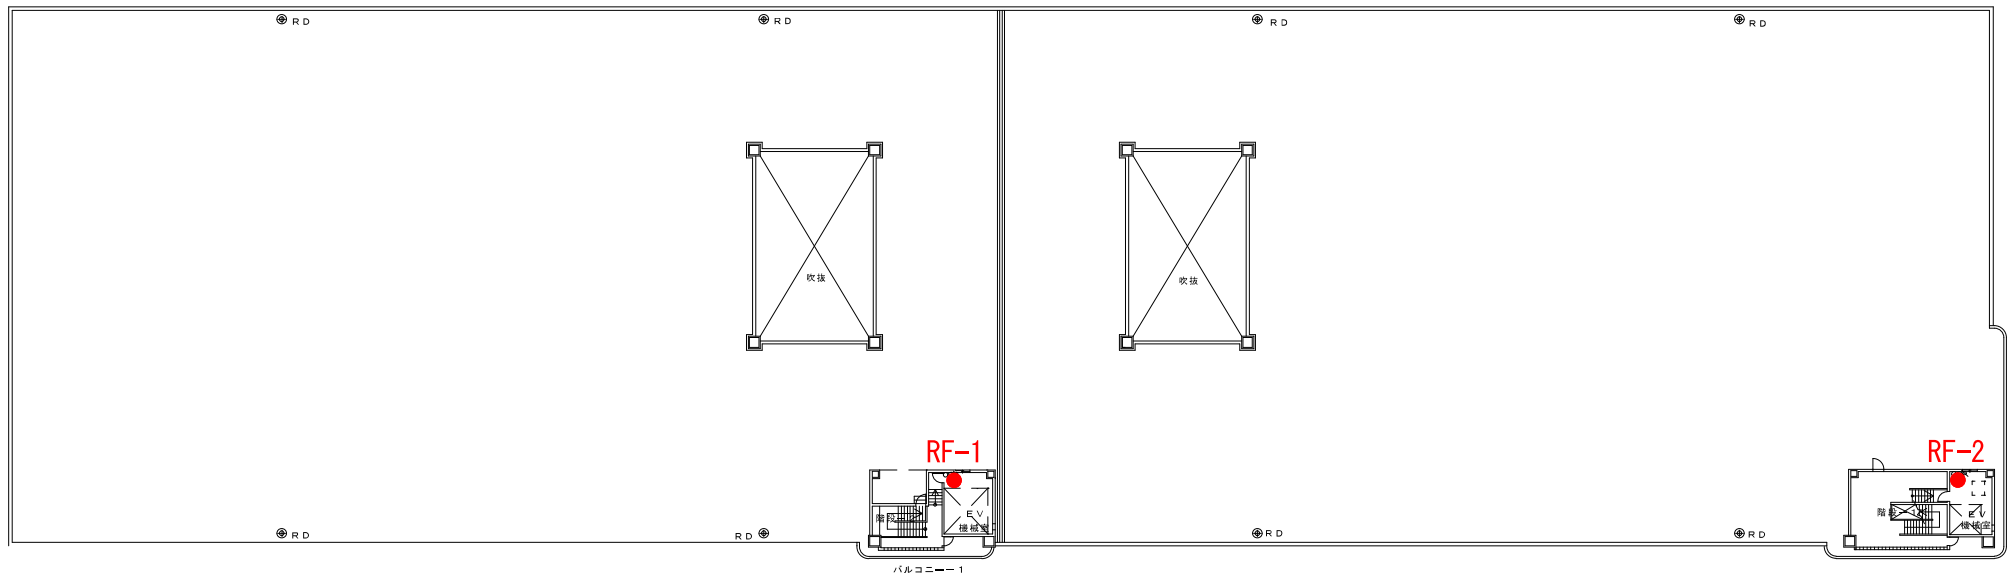


● 10型消火器（新品と交換）2本

※配置図では管理番号前の“立一”を省略している


センターヤード

● 10型消火器（新品と交換）12本

※配置図では管理番号前の“セー”を省略している

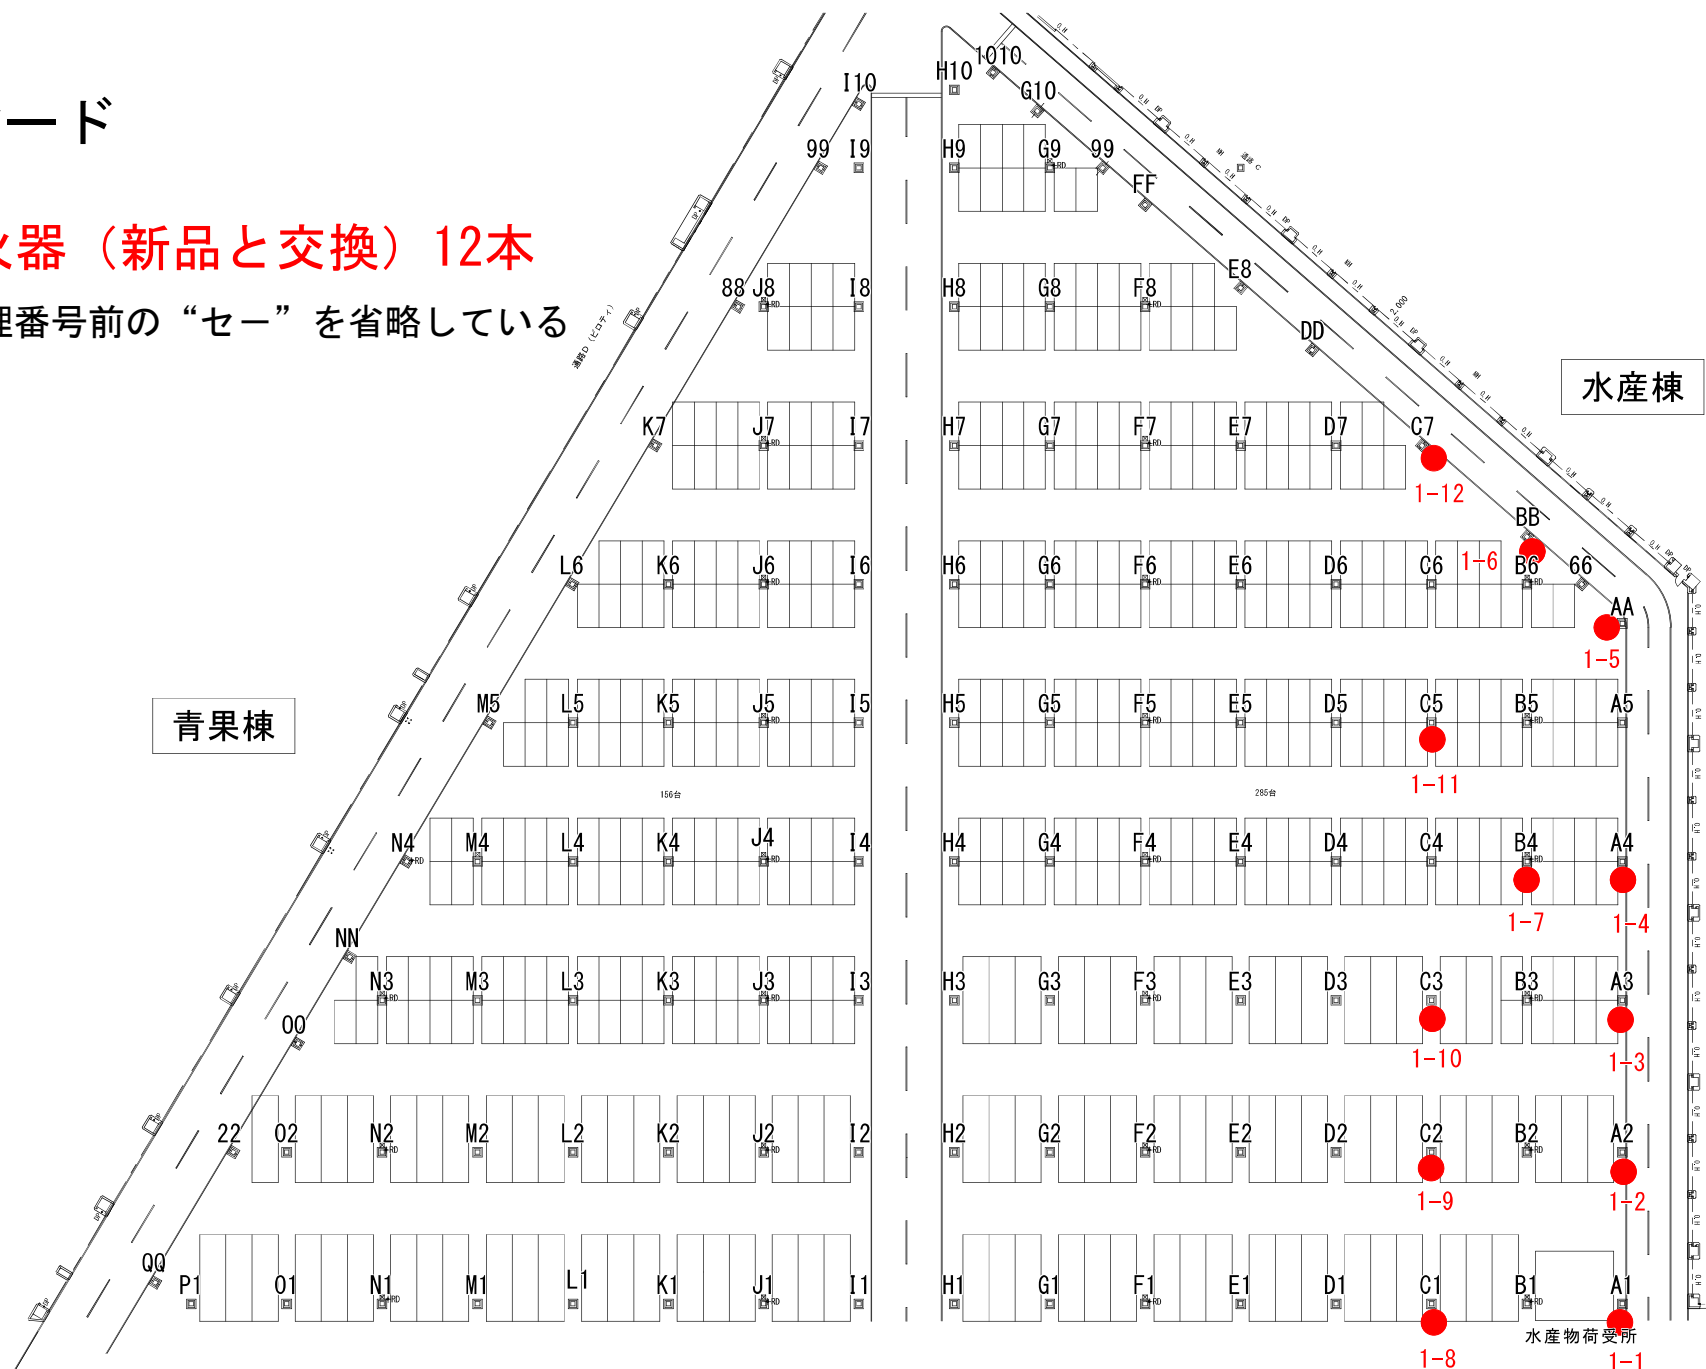


水産保冷配送センター 1 階

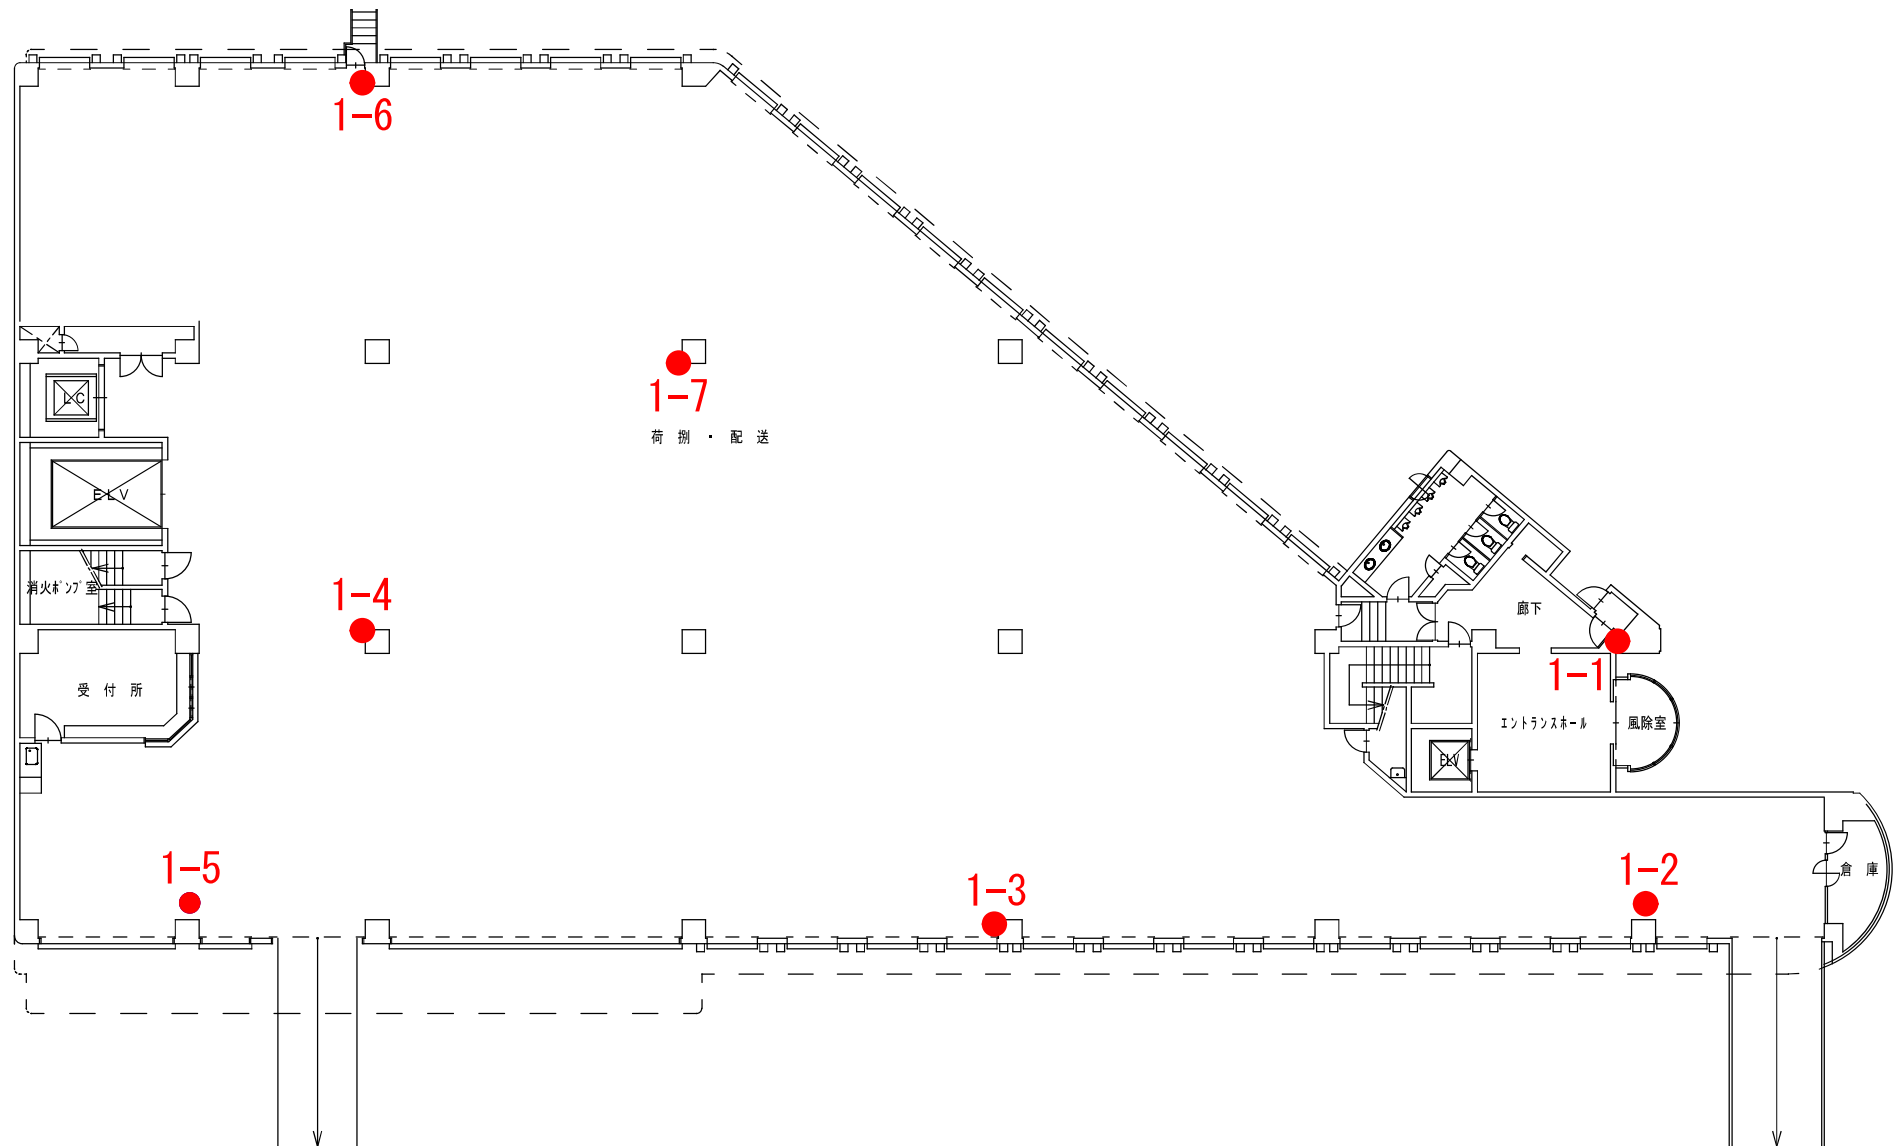

● 10型消火器（新品と交換）7本

※配置図では管理番号前の“配一”を省略している

水産保冷配送センター 2階

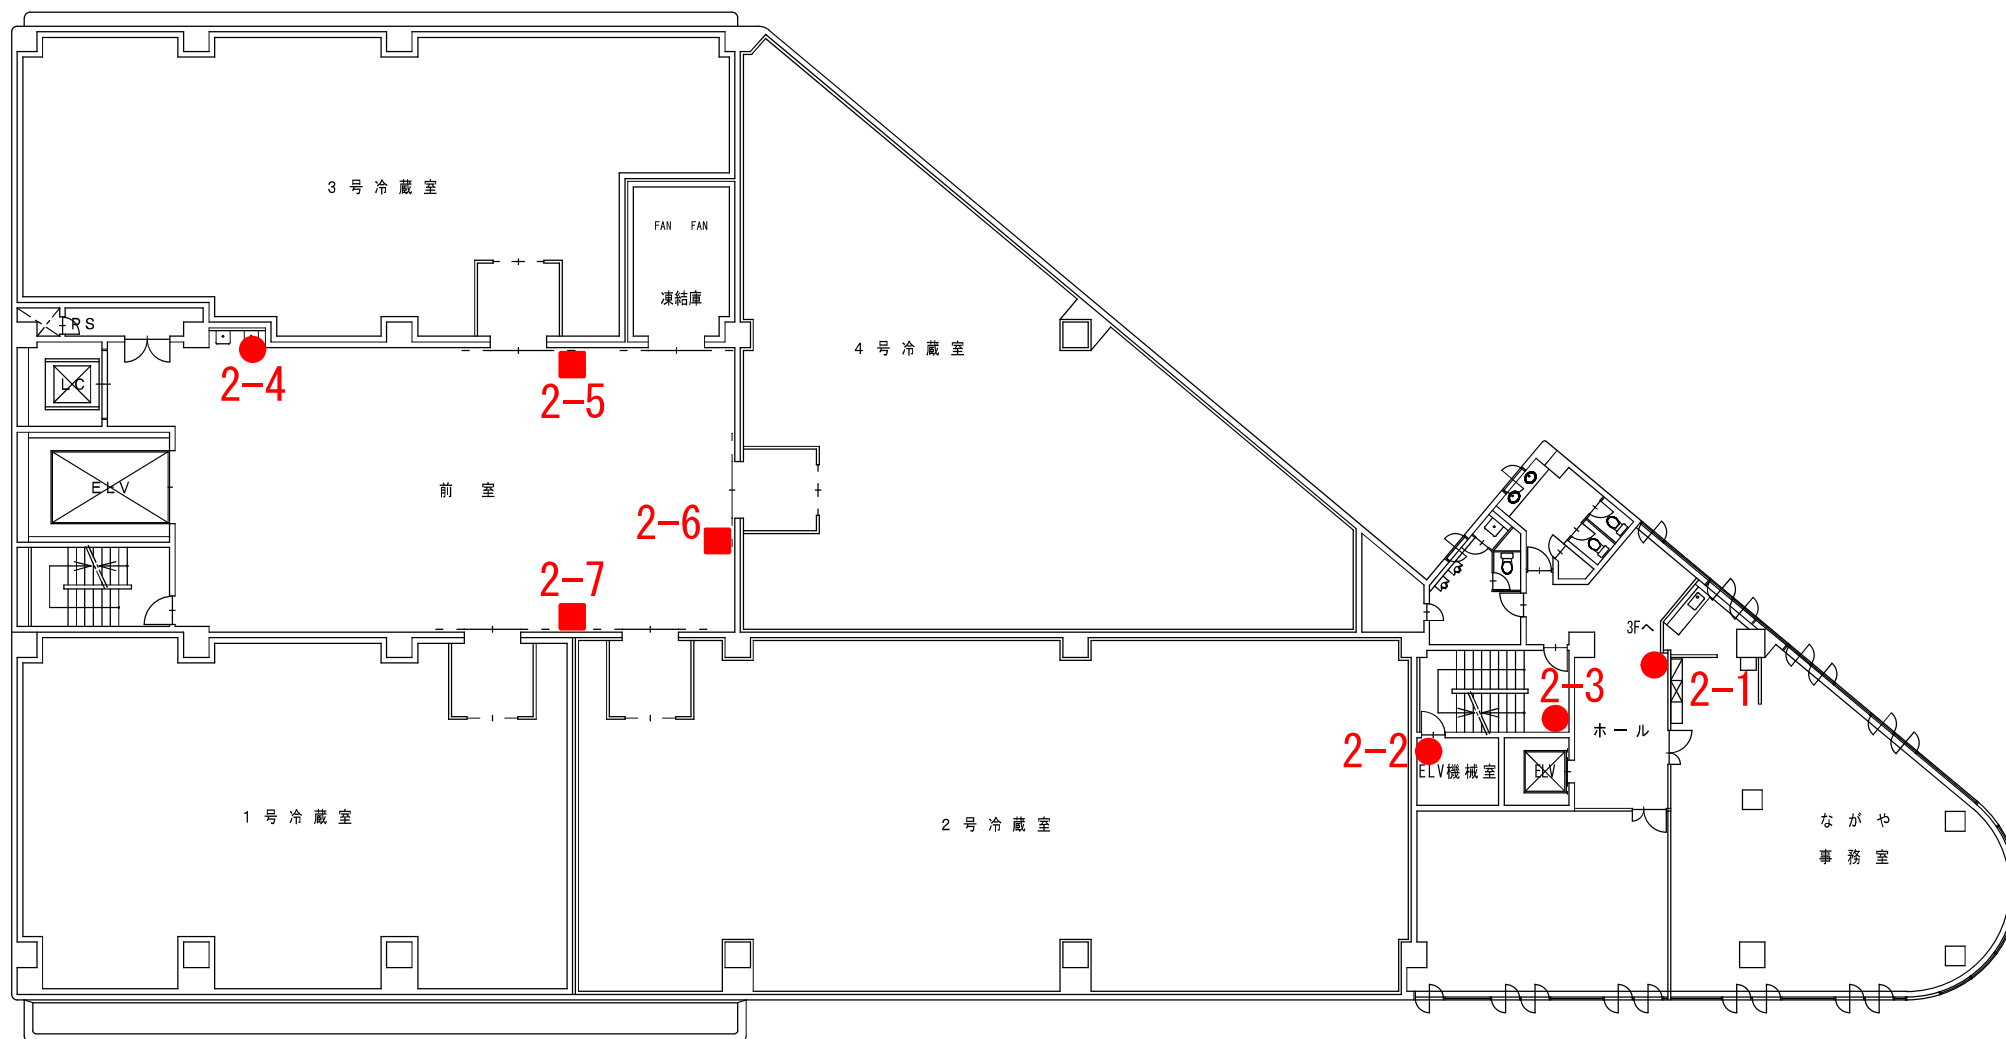


● 10型消火器（新品と交換）4本

■ 20型消火器（新品と交換）3本

※配置図では管理番号前の“配一”を省略している

水産保冷配送センター 3階

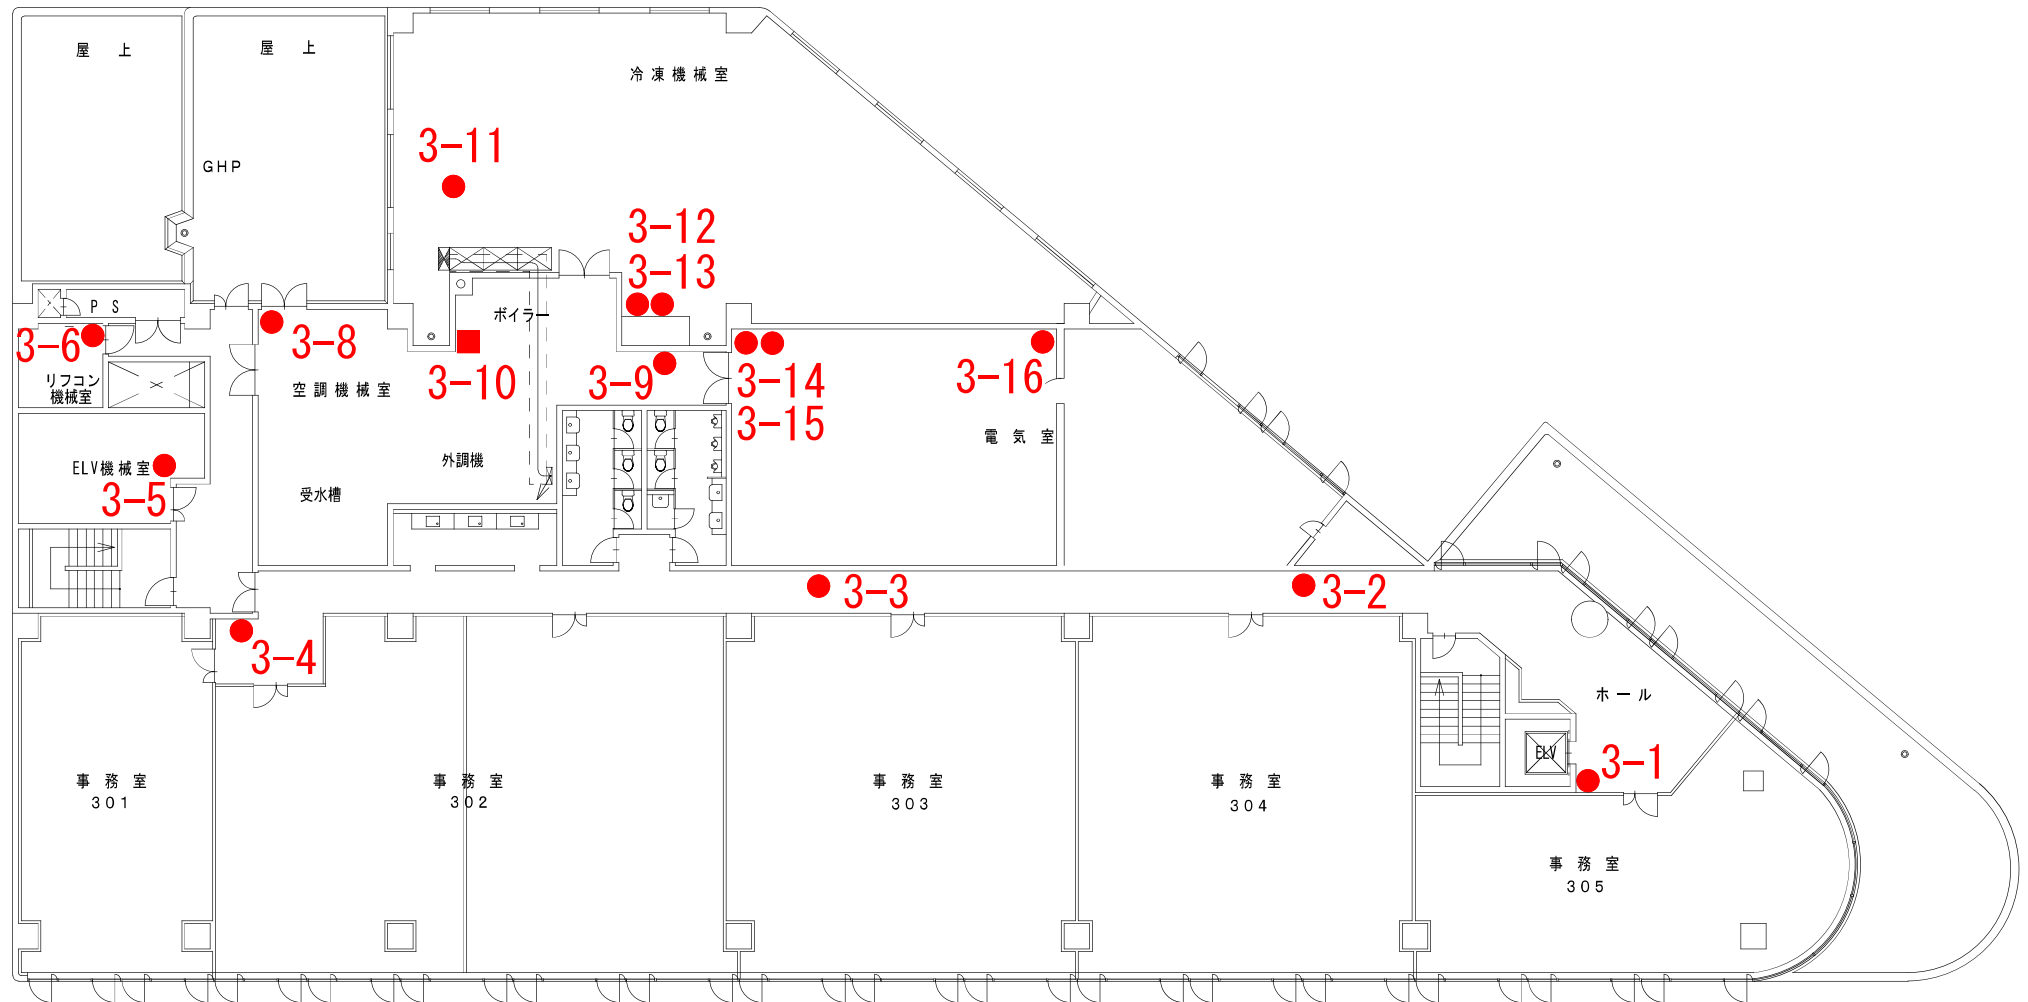

● 10型消火器（新品と交換）14本

■ 20型消火器（新品と交換）1本

※配置図では管理番号前の“配一”を省略している

消火器更新箇所リスト

通しNo.	管理No.	棟	階	設置箇所	型式
1	水-B-1	水産棟	B1	前室	10型
2	水-B-2	水産棟	B1	給油ポンプ室	10型
3	水-1-1	水産棟	1	A通路1柱横	10型
4	水-1-2	水産棟	1	A通路2柱横	10型
5	水-1-3	水産棟	1	A通路3柱横	10型
6	水-1-4	水産棟	1	A通路4柱横	10型
7	水-1-5	水産棟	1	A通路5柱横	10型
8	水-1-7	水産棟	1	A通路7柱横	10型
9	水-1-8	水産棟	1	A通路8柱横	10型
10	水-1-9	水産棟	1	A通路9柱横	10型
11	水-1-10	水産棟	1	ガスメーターBOX内	10型
12	水-1-11	水産棟	1	A通路10柱横	10型
13	水-1-12	水産棟	1	B通路10柱横	10型
14	水-1-13	水産棟	1	B通路9柱横	10型
15	水-1-14	水産棟	1	B通路8柱横	10型
16	水-1-15	水産棟	1	B通路7柱横	10型
17	水-1-16	水産棟	1	B通路6柱横	10型
18	水-1-17	水産棟	1	曲 $\times$ (鮭鱒・魚卵)内5柱横	10型
19	水-1-18	水産棟	1	丸水(鮭鱒・魚卵)内4柱横	10型
20	水-1-19	水産棟	1	丸水(製品常温)内	10型
21	水-1-20	水産棟	1	B通路3-4柱間	10型
22	水-1-21	水産棟	1	曲 $\times$ (製品常温)内	10型
23	水-1-22	水産棟	1	B通路2柱横	10型
24	水-1-23	水産棟	1	B通路入口横	10型
25	水-1-24	水産棟	1	南側EPS室前	10型
26	水-1-25	水産棟	1	B通路仲卸側2柱	10型
27	水-1-26	水産棟	1	B通路仲卸側3柱	10型
28	水-1-27	水産棟	1	B通路仲卸側4柱	10型
29	水-1-28	水産棟	1	B通路仲卸側5柱	10型
30	水-1-29	水産棟	1	中央ELV前	10型

通しNo.	管理No.	棟	階	設置箇所	型式
31	水-1-30	水産棟	1	B通路仲卸側8柱	10型
32	水-1-31	水産棟	1	B通路仲卸側9柱	10型
33	水-1-32	水産棟	1	C通路大館・上山	10型
34	水-1-33	水産棟	1	C通路宮本商店	10型
35	水-1-34	水産棟	1	C通路西沢	10型
36	水-1-35	水産棟	1	C通路福田・大協	10型
37	水-1-36	水産棟	1	C通路青池・青池	10型
38	水-1-37	水産棟	1	C通路サカイ・渋谷	10型
39	水-1-38	水産棟	1	C通路南入口	10型
40	水-1-39	水産棟	1	重油地下タンク前	20型
41	水-1-40	水産棟	1	重油地下タンク前	20型
42	水-2-1	水産棟	2	南側通路	10型
43	水-2-2	水産棟	2	見学者通路	10型
44	水-2-3	水産棟	2	北辰水産事務室内	10型
45	水-2-4	水産棟	2	見学者通路	10型
46	水-2-5	水産棟	2	龍神水産事務室内	10型
47	水-2-6	水産棟	2	見学者通路	10型
48	水-2-7	水産棟	2	事務室内	10型
49	水-2-8	水産棟	2	見学者通路	10型
50	水-2-9	水産棟	2	中央便所ホール	10型
51	水-2-10	水産棟	2	見学者通路	10型
52	水-2-11	水産棟	2	喫煙室	10型
53	水-2-12	水産棟	2	水産物精算(株)事務室内	10型
54	水-2-13	水産棟	2	見学者通路	10型
55	水-2-14	水産棟	2	水産分室内	10型
56	水-2-15	水産棟	2	水協購買室内	10型
57	水-2-16	水産棟	2	見学者通路	10型
58	水-3-1	水産棟	3	配線ピット内	10型
59	水-3-2	水産棟	3	中央監視室入口	10型
60	水-3-3	水産棟	3	熱源機械室	10型

通しNo.	管理No.	棟	階	設置箇所	型式
61	水-3-4	水産棟	3	熱源機械室	10型
62	水-3-5	水産棟	3	南側ホール	10型
63	水-3-6	水産棟	3	南側通路	10型
64	水-3-7	水産棟	3	丸水食堂内	10型
65	水-3-8	水産棟	3	廊下 南側	10型
66	水-3-9	水産棟	3	廊下 南側	10型
67	水-3-10	水産棟	3	廊下 南側	10型
68	水-3-11	水産棟	3	廊下 南側	10型
69	水-3-12	水産棟	3	丸水役員室前	10型
70	水-3-13	水産棟	3	丸水事務所(南側)	10型
71	水-3-14	水産棟	3	丸水事務所(中央)	10型
72	水-3-15	水産棟	3	丸水事務所(北側)	10型
73	水-3-16	水産棟	3	丸水会議室3	10型
74	水-3-17	水産棟	3	丸水男子更衣室	10型
75	水-3-18	水産棟	3	中央便所入口	10型
76	水-3-19	水産棟	3	中央ELVホール	10型
77	水-3-20	水産棟	3	水産物卸売協同組合事務所内	10型
78	水-3-21	水産棟	3	廊下 北側	10型
79	水-3-22	水産棟	3	やま星水産休憩室内	10型
80	水-4-1	水産棟	4	特高電気室	50型
81	水-4-2	水産棟	4	D階段	10型
82	水-4-3	水産棟	4	発電機室	10型
83	水-4-4	水産棟	4	発電機室	10型
84	水-4-5	水産棟	4	発電機室	10型
85	水-4-6	水産棟	4	サブ電気室	10型
86	水-4-7	水産棟	4	サブ電気室	10型
87	水-4-8	水産棟	4	サブ電気室	10型
88	水-4-9	水産棟	4	サブ電気室	10型
89	水-4-10	水産棟	4	南側ホール	10型
90	水-4-11	水産棟	4	南側通路	10型

通しNo.	管理No.	棟	階	設置箇所	型式
91	水-4-12	水産棟	4	廊下 南側	10型
92	水-4-13	水産棟	4	廊下 南側	10型
93	水-4-14	水産棟	4	廊下 南側	10型
94	水-4-15	水産棟	4	廊下 南側	10型
95	水-4-16	水産棟	4	曲ノ事務所(南側)	10型
96	水-4-17	水産棟	4	曲ノ事務所(北側)	10型
97	水-4-18	水産棟	4	曲ノ男子更衣室入口前	10型
98	水-4-19	水産棟	4	中央便所入口	10型
99	水-4-20	水産棟	4	中央ホール	10型
100	水-4-21	水産棟	4	廊下 北側	10型
101	水-4-23	水産棟	4	曲ノ食堂	10型
102	水-4-25	水産棟	4	曲ノ第一会議室	10型
103	水-4-26	水産棟	4	曲ノ事務所(中央)	10型
104	立-1-3	立体駐車場	1	B-1柱	10型
105	立-1-5	立体駐車場	1	C-2柱	10型
106	立-1-7	立体駐車場	1	D-3柱	10型
107	立-1-8	立体駐車場	1	E-2柱	10型
108	立-1-9	立体駐車場	1	E-3柱	10型
109	立-1-10	立体駐車場	1	G-1柱	10型
110	立-1-11	立体駐車場	1	G-2柱	10型
111	立-1-12	立体駐車場	1	G-4柱	10型
112	立-1-13	立体駐車場	1	EPS横	10型
113	立-1-14	立体駐車場	1	I-3柱	10型
114	立-1-15	立体駐車場	1	中央便所横	10型
115	立-1-16	立体駐車場	1	J-3柱	10型
116	立-1-17	立体駐車場	1	K-2柱	10型
117	立-1-19	立体駐車場	1	L-1柱	10型
118	立-1-20	立体駐車場	1	M-2柱	10型
119	立-1-21	立体駐車場	1	倉庫内	10型
120	立-1-23	立体駐車場	1	O-2柱	10型

通しNo.	管理No.	棟	階	設置箇所	型式
121	立-1-24	立体駐車場	1	スロープ横	10型
122	立-1-25	立体駐車場	1	エントランス入口横	10型
123	立-1-27	立体駐車場	1	P-3柱	10型
124	立-1-28	立体駐車場	1	廊下	10型
125	立-1-29	立体駐車場	1	スロープ横	10型
126	立-1-30	立体駐車場	1	C-1柱	10型
127	立-1-31	立体駐車場	1	南東灯油タンク前	10型
128	立-1-32	立体駐車場	1	K-1柱	10型
129	立-1-33	立体駐車場	1	喫煙室	10型
130	立-1-34	立体駐車場	1	南西灯油タンク前	10型
131	立-2-1	立体駐車場	2	A-2柱	10型
132	立-2-2	立体駐車場	2	A-3柱	10型
133	立-2-3	立体駐車場	2	B-1柱	10型
134	立-2-4	立体駐車場	2	C-2柱	10型
135	立-2-5	立体駐車場	2	C-4柱	10型
136	立-2-6	立体駐車場	2	D-1柱	10型
137	立-2-7	立体駐車場	2	E-2柱	10型
138	立-2-8	立体駐車場	2	E-3柱	10型
139	立-2-9	立体駐車場	2	E-4柱	10型
140	立-2-10	立体駐車場	2	F-1柱	10型
141	立-2-11	立体駐車場	2	G-2柱	10型
142	立-2-12	立体駐車場	2	G-4柱	10型
143	立-2-13	立体駐車場	2	中央ELV横	10型
144	立-2-14	立体駐車場	2	I-2柱	10型
145	立-2-15	立体駐車場	2	I-3柱	10型
146	立-2-16	立体駐車場	2	スロープ横	10型
147	立-2-17	立体駐車場	2	K-1柱	10型
148	立-2-18	立体駐車場	2	K-2柱	10型
149	立-2-19	立体駐車場	2	K-3柱	10型
150	立-2-20	立体駐車場	2	スロープ横	10型

通しNo.	管理No.	棟	階	設置箇所	型式
151	立-2-21	立体駐車場	2	M-1柱	10型
152	立-2-22	立体駐車場	2	M-2柱	10型
153	立-2-23	立体駐車場	2	M-3柱	10型
154	立-2-24	立体駐車場	2	スロープ横	10型
155	立-2-25	立体駐車場	2	スロープ横	10型
156	立-2-26	立体駐車場	2	N-3柱	10型
157	立-2-27	立体駐車場	2	O-1柱	10型
158	立-2-28	立体駐車場	2	O-2柱	10型
159	立-2-29	立体駐車場	2	O-3柱	10型
160	立-2-30	立体駐車場	2	P-2柱	10型
161	立-2-31	立体駐車場	2	P-3柱	10型
162	立-2-32	立体駐車場	2	Q1-2間	10型
163	立-2-33	立体駐車場	2	Q-3柱	10型
164	立-3-1	立体駐車場	3	A-2柱	10型
165	立-3-2	立体駐車場	3	A-3柱	10型
166	立-3-3	立体駐車場	3	B-1柱	10型
167	立-3-4	立体駐車場	3	C-2柱	10型
168	立-3-5	立体駐車場	3	C-4柱	10型
169	立-3-6	立体駐車場	3	D-1柱	10型
170	立-3-7	立体駐車場	3	E-2柱	10型
171	立-3-8	立体駐車場	3	E-3柱	10型
172	立-3-9	立体駐車場	3	F-1柱	10型
173	立-3-10	立体駐車場	3	G-2柱	10型
174	立-3-11	立体駐車場	3	G-4柱	10型
175	立-3-12	立体駐車場	3	中央ELV横	10型
176	立-3-13	立体駐車場	3	I-2柱	10型
177	立-3-14	立体駐車場	3	I-3柱	10型
178	立-3-15	立体駐車場	3	スロープ横	10型
179	立-3-16	立体駐車場	3	K-1柱	10型
180	立-3-17	立体駐車場	3	K-2柱	10型

通しNo.	管理No.	棟	階	設置箇所	型式
181	立-3-18	立体駐車場	3	K-3柱	10型
182	立-3-19	立体駐車場	3	スロープ横	10型
183	立-3-20	立体駐車場	3	M-1柱	10型
184	立-3-21	立体駐車場	3	M-2柱	10型
185	立-3-22	立体駐車場	3	M-3柱	10型
186	立-3-23	立体駐車場	3	スロープ横	10型
187	立-3-24	立体駐車場	3	N-1柱	10型
188	立-3-25	立体駐車場	3	O-2柱	10型
189	立-3-26	立体駐車場	3	O-4柱	10型
190	立-3-27	立体駐車場	3	EPS横	10型
191	立-3-28	立体駐車場	3	P-2柱	10型
192	立-3-29	立体駐車場	3	Q1-2間	10型
193	立-3-30	立体駐車場	3	Q-3柱	10型
194	立-4-1	立体駐車場	4	A-2柱	10型
195	立-4-2	立体駐車場	4	A-3柱	10型
196	立-4-3	立体駐車場	4	B-1柱	10型
197	立-4-4	立体駐車場	4	C-2柱	10型
198	立-4-5	立体駐車場	4	C-4柱	10型
199	立-4-6	立体駐車場	4	D-1柱	10型
200	立-4-7	立体駐車場	4	E-2柱	10型
201	立-4-8	立体駐車場	4	E-3柱	10型
202	立-4-9	立体駐車場	4	F-1柱	10型
203	立-4-10	立体駐車場	4	G-2柱	10型
204	立-4-11	立体駐車場	4	G-4柱	10型
205	立-4-12	立体駐車場	4	中央ELV横	10型
206	立-4-13	立体駐車場	4	I-2柱	10型
207	立-4-14	立体駐車場	4	I-3柱	10型
208	立-4-15	立体駐車場	4	スロープ横	10型
209	立-4-16	立体駐車場	4	K-1柱	10型
210	立-4-17	立体駐車場	4	K-2柱	10型

通しNo.	管理No.	棟	階	設置箇所	型式
211	立-4-18	立体駐車場	4	K-3柱	10型
212	立-4-19	立体駐車場	4	スロープ横	10型
213	立-4-20	立体駐車場	4	M-1柱	10型
214	立-4-21	立体駐車場	4	M-2柱	10型
215	立-4-22	立体駐車場	4	M-3柱	10型
216	立-4-23	立体駐車場	4	スロープ横	10型
217	立-4-24	立体駐車場	4	N-1柱	10型
218	立-4-25	立体駐車場	4	O-2柱	10型
219	立-4-26	立体駐車場	4	O-4柱	10型
220	立-4-27	立体駐車場	4	EPS横	10型
221	立-4-28	立体駐車場	4	P-2柱	10型
222	立-4-29	立体駐車場	4	Q1-2間	10型
223	立-4-30	立体駐車場	4	Q-3柱	10型
224	立-5-1	立体駐車場	5	A-2柱	10型
225	立-5-2	立体駐車場	5	A-3柱	10型
226	立-5-3	立体駐車場	5	B-1柱	10型
227	立-5-4	立体駐車場	5	C-1柱	10型
228	立-5-5	立体駐車場	5	C-2柱	10型
229	立-5-6	立体駐車場	5	C-4柱	10型
230	立-5-7	立体駐車場	5	E-1柱	10型
231	立-5-8	立体駐車場	5	E-2柱	10型
232	立-5-9	立体駐車場	5	E-3柱	10型
233	立-5-10	立体駐車場	5	F-1柱	10型
234	立-5-11	立体駐車場	5	G-2柱	10型
235	立-5-12	立体駐車場	5	G-4柱	10型
236	立-5-13	立体駐車場	5	中央ELV横	10型
237	立-5-14	立体駐車場	5	I-2柱	10型
238	立-5-15	立体駐車場	5	I-3柱	10型
239	立-5-16	立体駐車場	5	スロープ横	10型
240	立-5-17	立体駐車場	5	K-1柱	10型

通しNo.	管理No.	棟	階	設置箇所	型式
241	立-5-18	立体駐車場	5	K-2柱	10型
242	立-5-19	立体駐車場	5	K-3柱	10型
243	立-5-20	立体駐車場	5	スロープ横	10型
244	立-5-21	立体駐車場	5	M-1柱	10型
245	立-5-22	立体駐車場	5	M-2柱	10型
246	立-5-23	立体駐車場	5	M-3柱	10型
247	立-5-24	立体駐車場	5	スロープ横	10型
248	立-5-25	立体駐車場	5	O-1柱	10型
249	立-5-26	立体駐車場	5	O-2柱	10型
250	立-5-27	立体駐車場	5	O-4柱	10型
251	立-5-28	立体駐車場	5	P-2柱	10型
252	立-5-29	立体駐車場	5	Q1-2間	10型
253	立-5-30	立体駐車場	5	Q-3柱	10型
254	立-RF-1	立体駐車場	5	中央ELV機械室	10型
255	立-RF-2	立体駐車場	5	東ELV機械室	10型
256	セ-1-1	センターヤード	1	A-1柱	10型
257	セ-1-2	センターヤード	1	A-2柱	10型
258	セ-1-3	センターヤード	1	A-3柱	10型
259	セ-1-4	センターヤード	1	A-4柱	10型
260	セ-1-5	センターヤード	1	A-A柱	10型
261	セ-1-6	センターヤード	1	B-B柱	10型
262	セ-1-7	センターヤード	1	B-4柱	10型
263	セ-1-8	センターヤード	1	C-1柱	10型
264	セ-1-9	センターヤード	1	C-2柱	10型
265	セ-1-10	センターヤード	1	C-3柱	10型
266	セ-1-11	センターヤード	1	C-5柱	10型
267	セ-1-12	センターヤード	1	C-7柱	10型
268	配-1-1	水産保冷配送センター	1	廊下	10型
269	配-1-2	水産保冷配送センター	1	荷捌・配送	10型
270	配-1-3	水産保冷配送センター	1	荷捌・配送	10型

通しNo.	管理No.	棟	階	設置箇所	型式
271	配-1-4	水産保冷配送センター	1	荷捌・配送	10型
272	配-1-5	水産保冷配送センター	1	荷捌・配送	10型
273	配-1-6	水産保冷配送センター	1	荷捌・配送	10型
274	配-1-7	水産保冷配送センター	1	荷捌・配送	10型
275	配-2-1	水産保冷配送センター	2	ホール	10型
276	配-2-2	水産保冷配送センター	2	ELV機械室	10型
277	配-2-3	水産保冷配送センター	2	階段	10型
278	配-2-4	水産保冷配送センター	2	前室	10型
279	配-2-5	水産保冷配送センター	2	前室	20型
280	配-2-6	水産保冷配送センター	2	前室	20型
281	配-2-7	水産保冷配送センター	2	前室	20型
282	配-3-1	水産保冷配送センター	3	ホール	10型
283	配-3-2	水産保冷配送センター	3	廊下	10型
284	配-3-3	水産保冷配送センター	3	廊下	10型
285	配-3-4	水産保冷配送センター	3	廊下	10型
286	配-3-5	水産保冷配送センター	3	ELV機械室	10型
287	配-3-6	水産保冷配送センター	3	リフコン機械室	10型
288	配-3-8	水産保冷配送センター	3	空調機械室	10型
289	配-3-9	水産保冷配送センター	3	空調機械室	10型
290	配-3-10	水産保冷配送センター	3	空調機械室	20型
291	配-3-11	水産保冷配送センター	3	冷凍機械室	10型
292	配-3-12	水産保冷配送センター	3	冷凍機械室	10型
293	配-3-13	水産保冷配送センター	3	冷凍機械室	10型
294	配-3-14	水産保冷配送センター	3	電気室	10型
295	配-3-15	水産保冷配送センター	3	電気室	10型
296	配-3-16	水産保冷配送センター	3	電気室	10型