



断面参考図

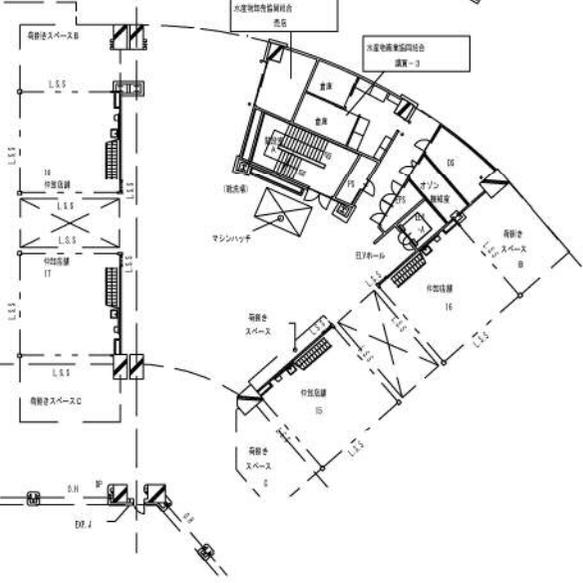

5/10図参照

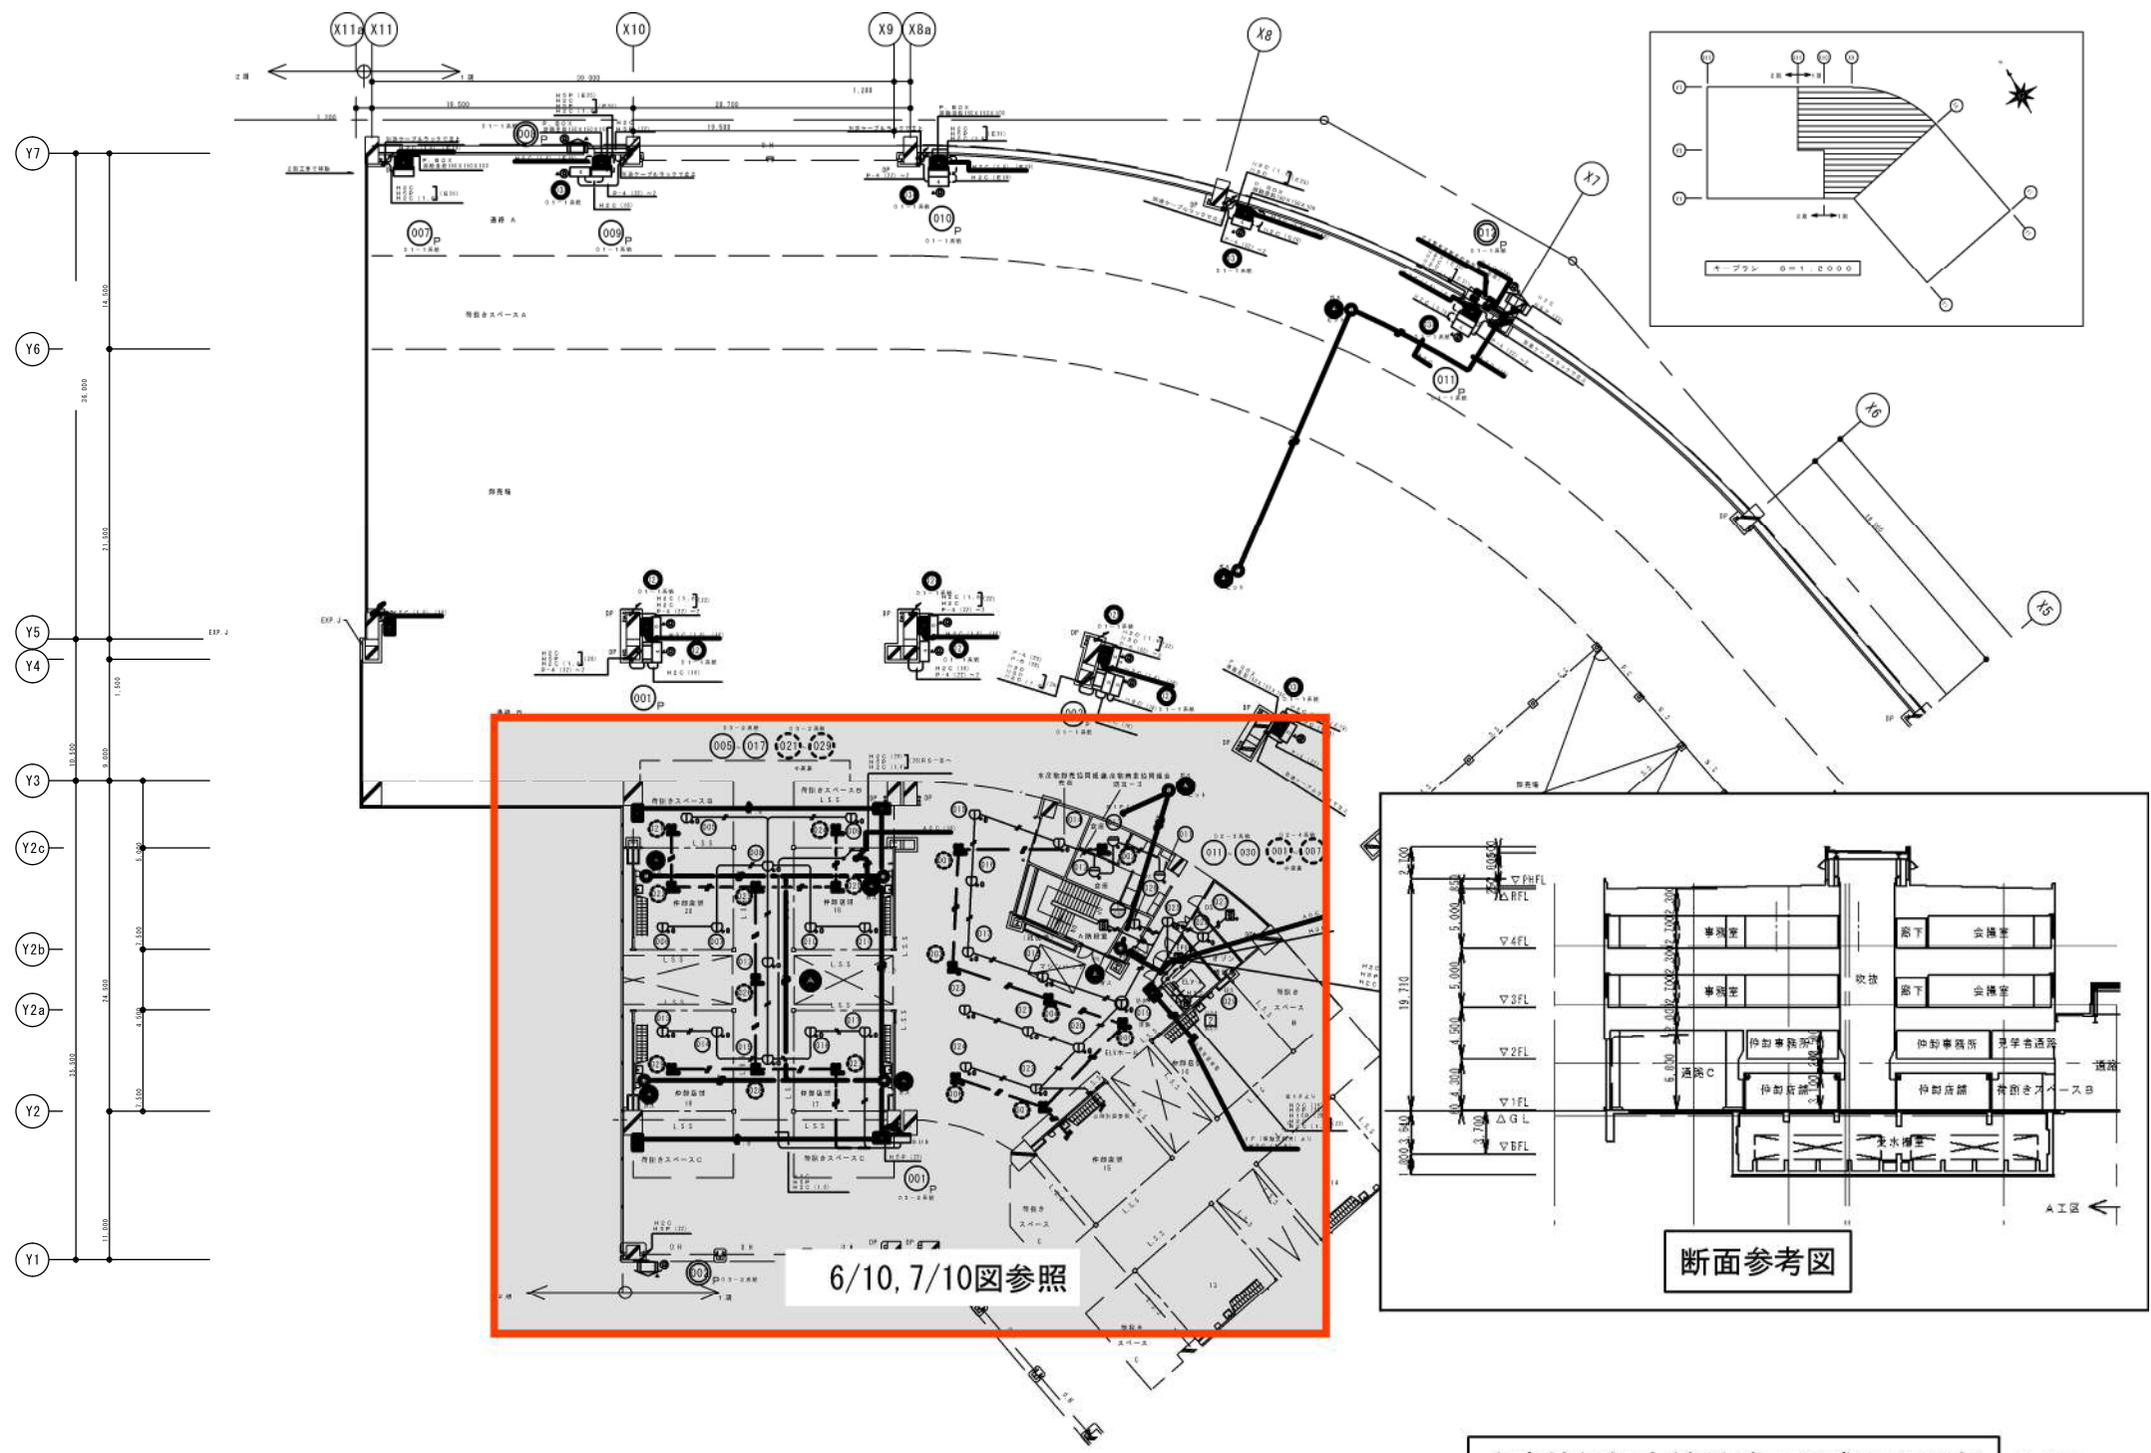

6/10, 7/10図参照

断面参考図



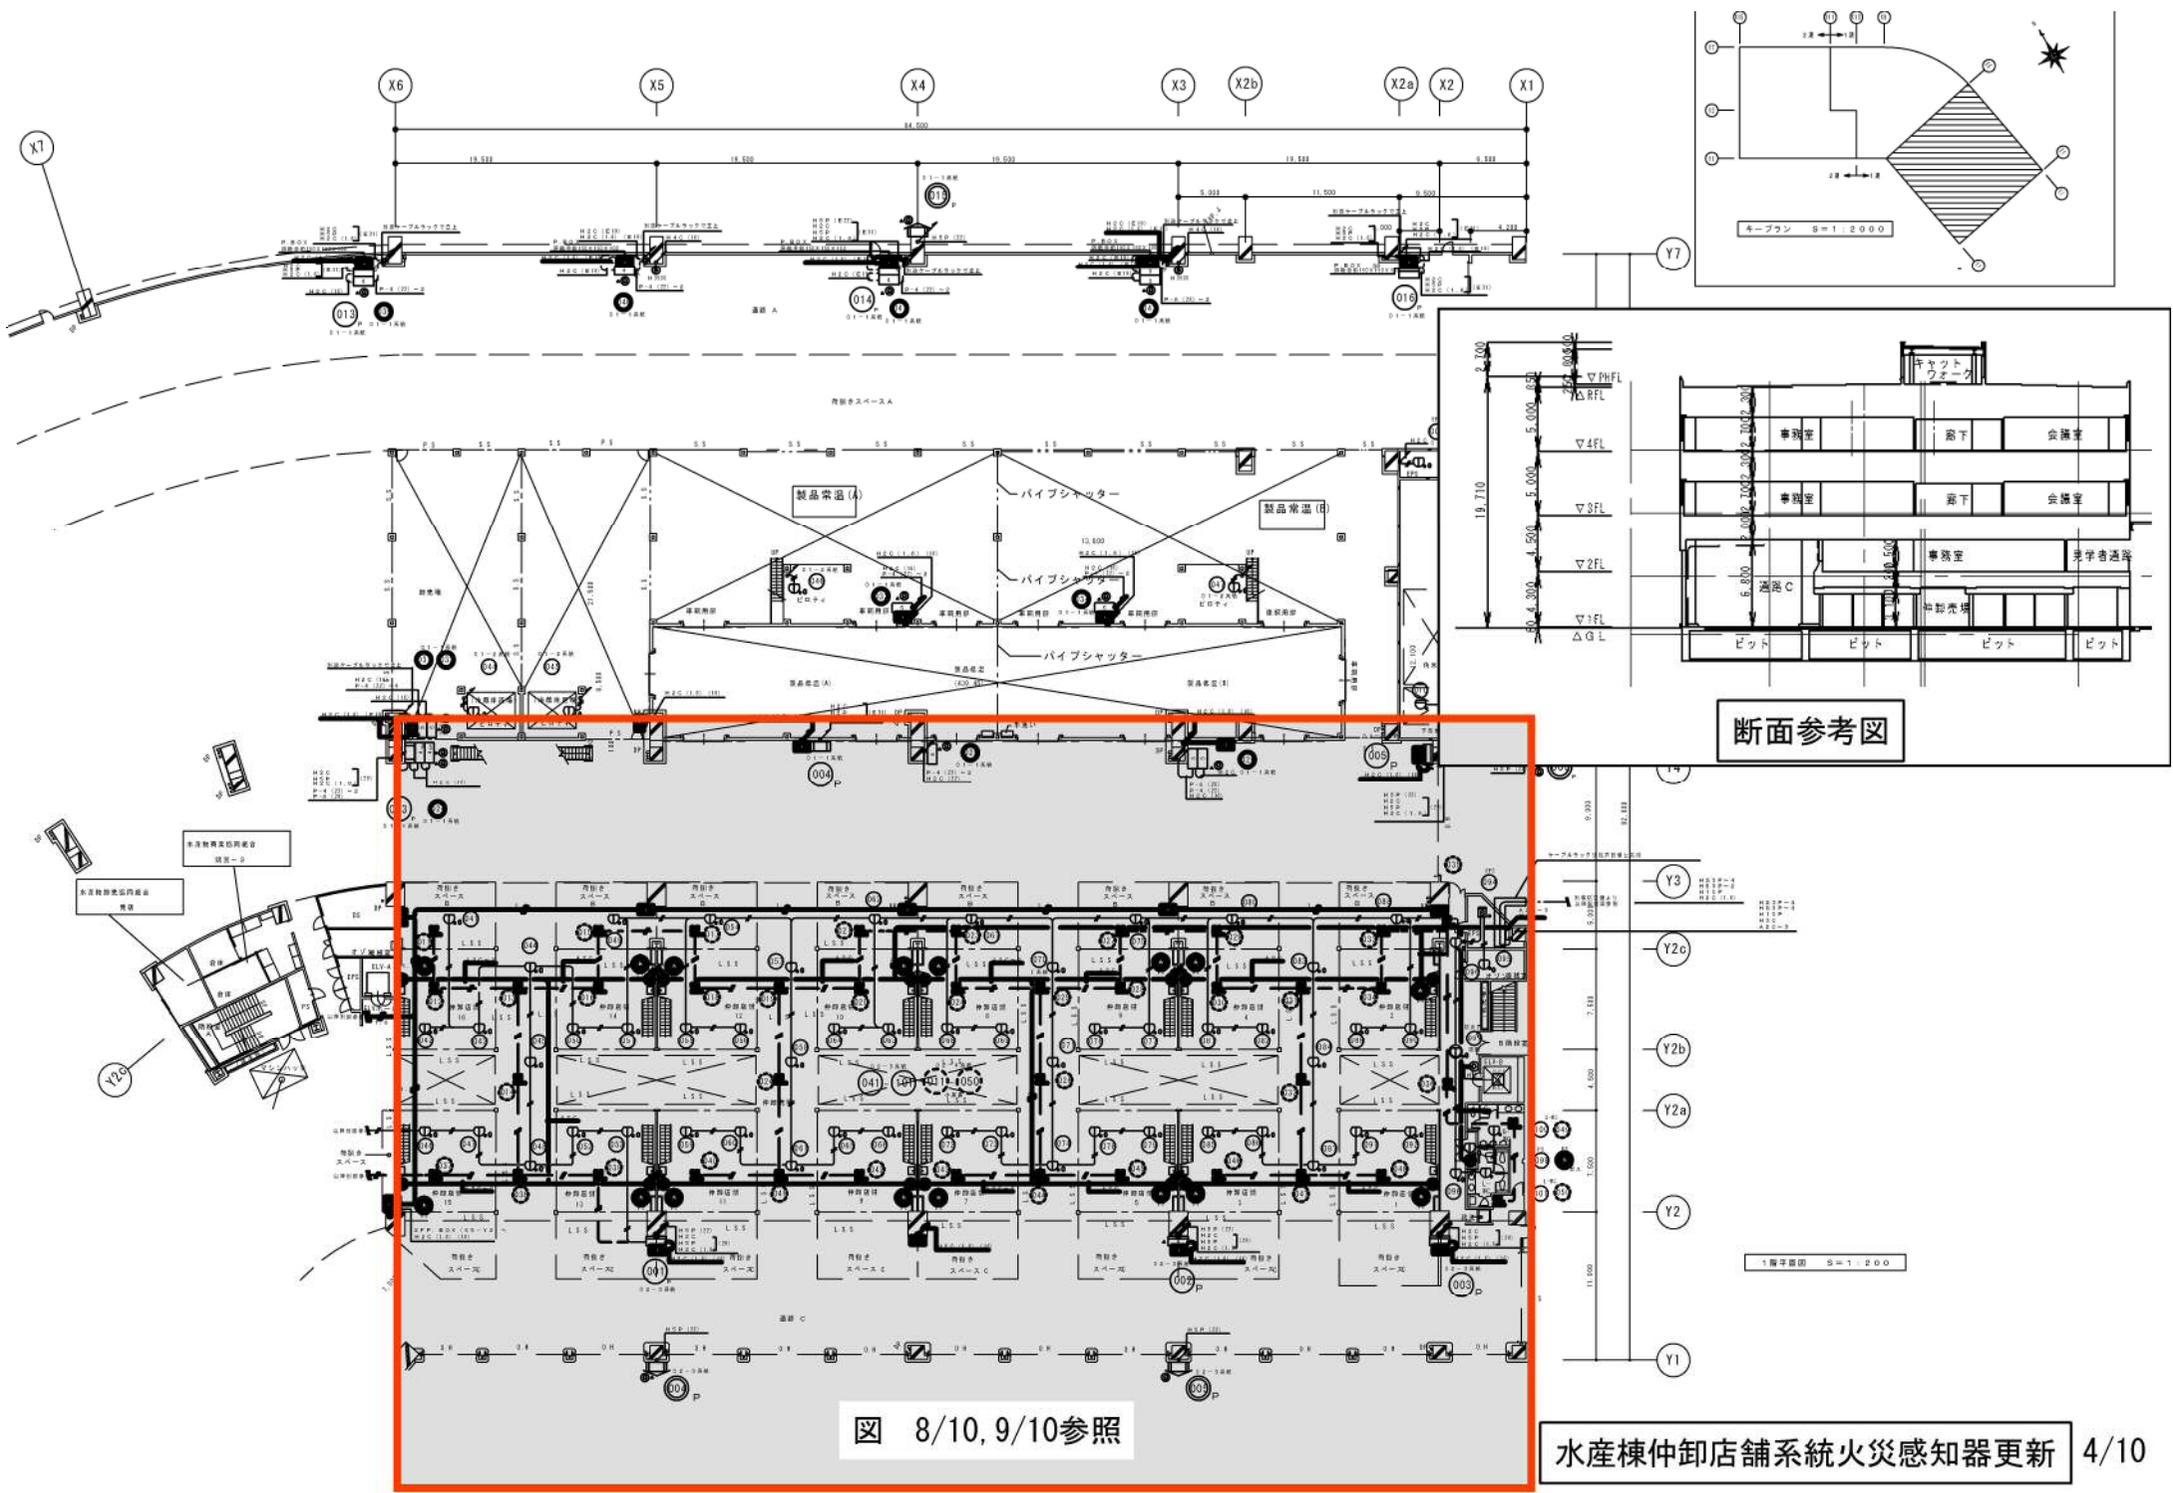


図 8/10, 9/10参照

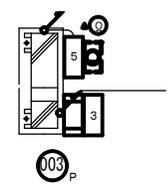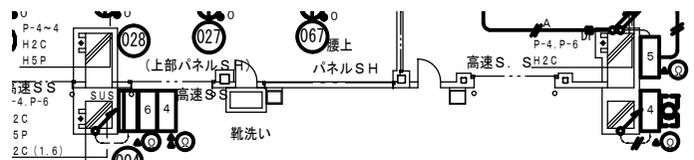


凡例

☐ : 熱式火災感知器  
定温式スポット型自動試験機能付 防水型 1種

☐ : 煙式火災感知器  
光電式スポット型自動試験機能付 2種

○ ○ : 更新対象を示す。

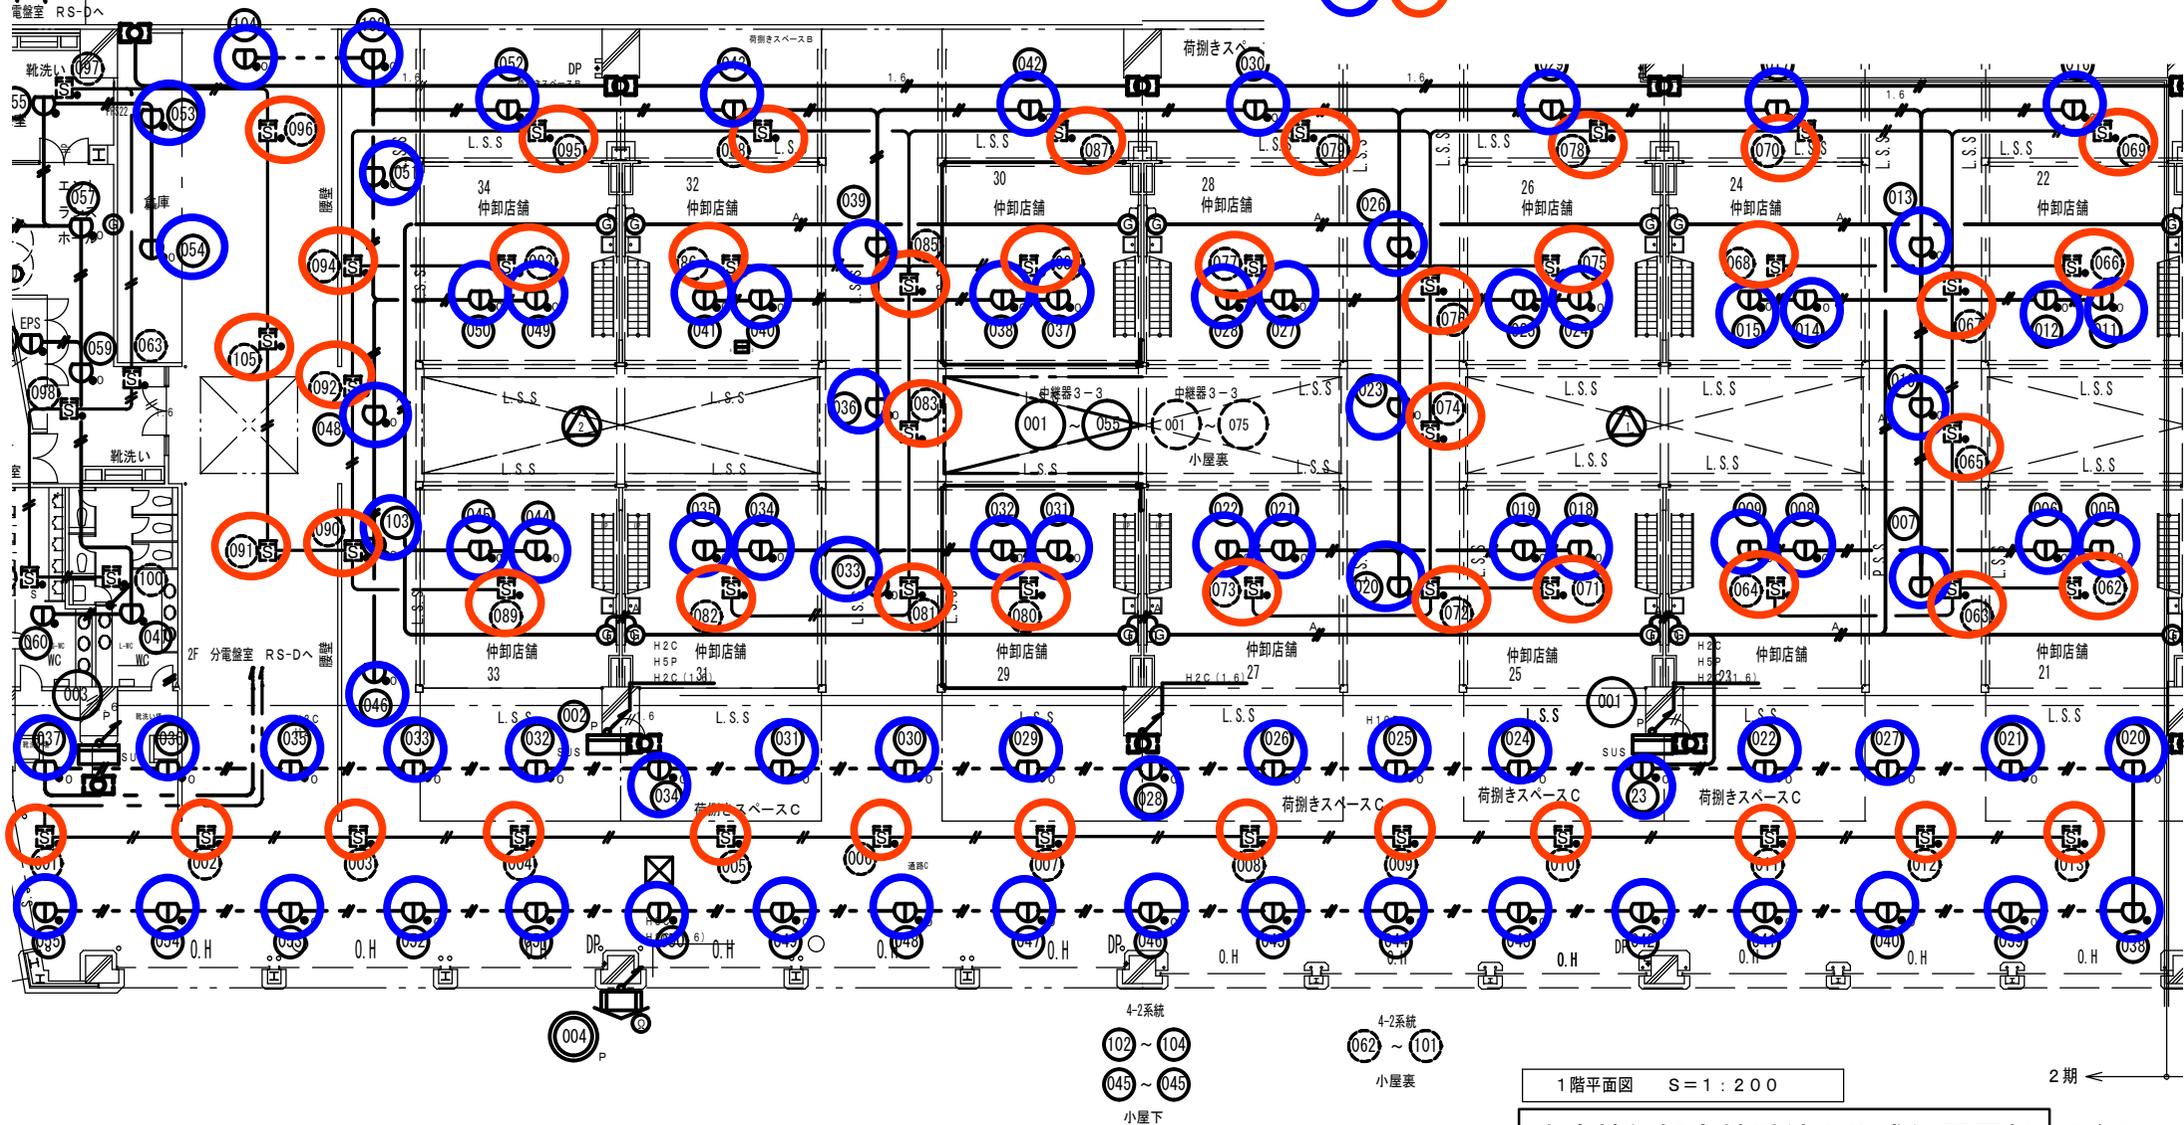

4-2系統  
102 ~ 104  
045 ~ 045  
小屋下

4-2系統  
062 ~ 101  
小屋裏

1階平面図 S=1:200

2期 ←

通路 B

001 P  
01-1系統

01-1系統

03-2系統  
005~017 (021)~(029)


H2C (28)  
H5P (28)  
H2C (1.6) (28)RS-B


### 凡例

 : 熱式火災感知器  
定温式スポット型自動試験機能付 防水型 1種

 : 煙式火災感知器  
光電式スポット型自動試験機能付 2種

  : 更新対象を示す。

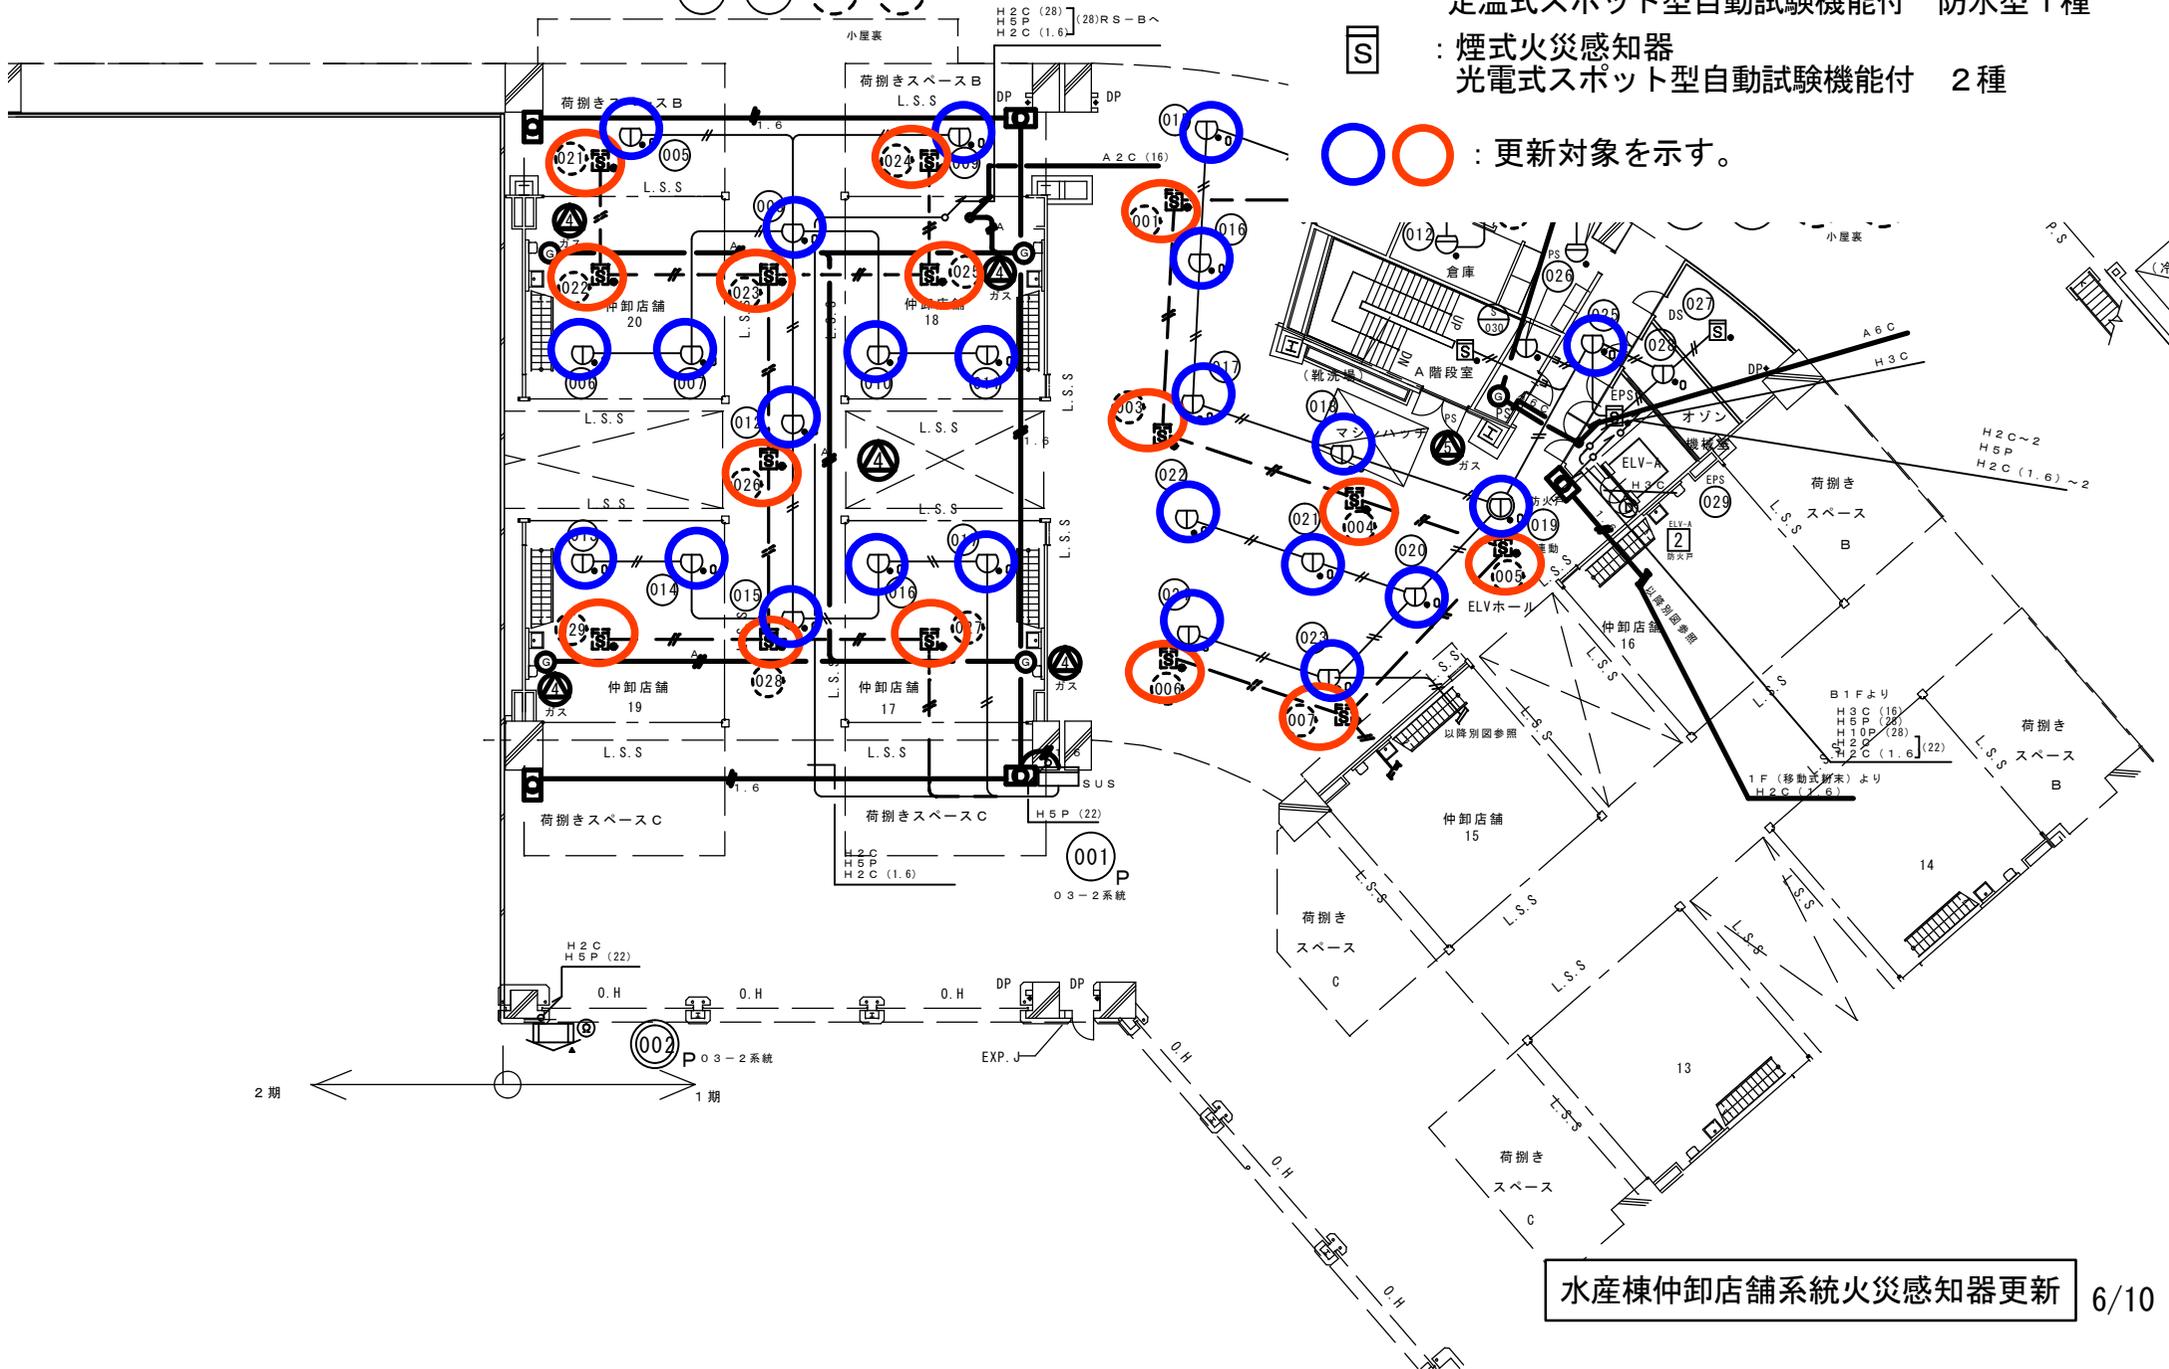

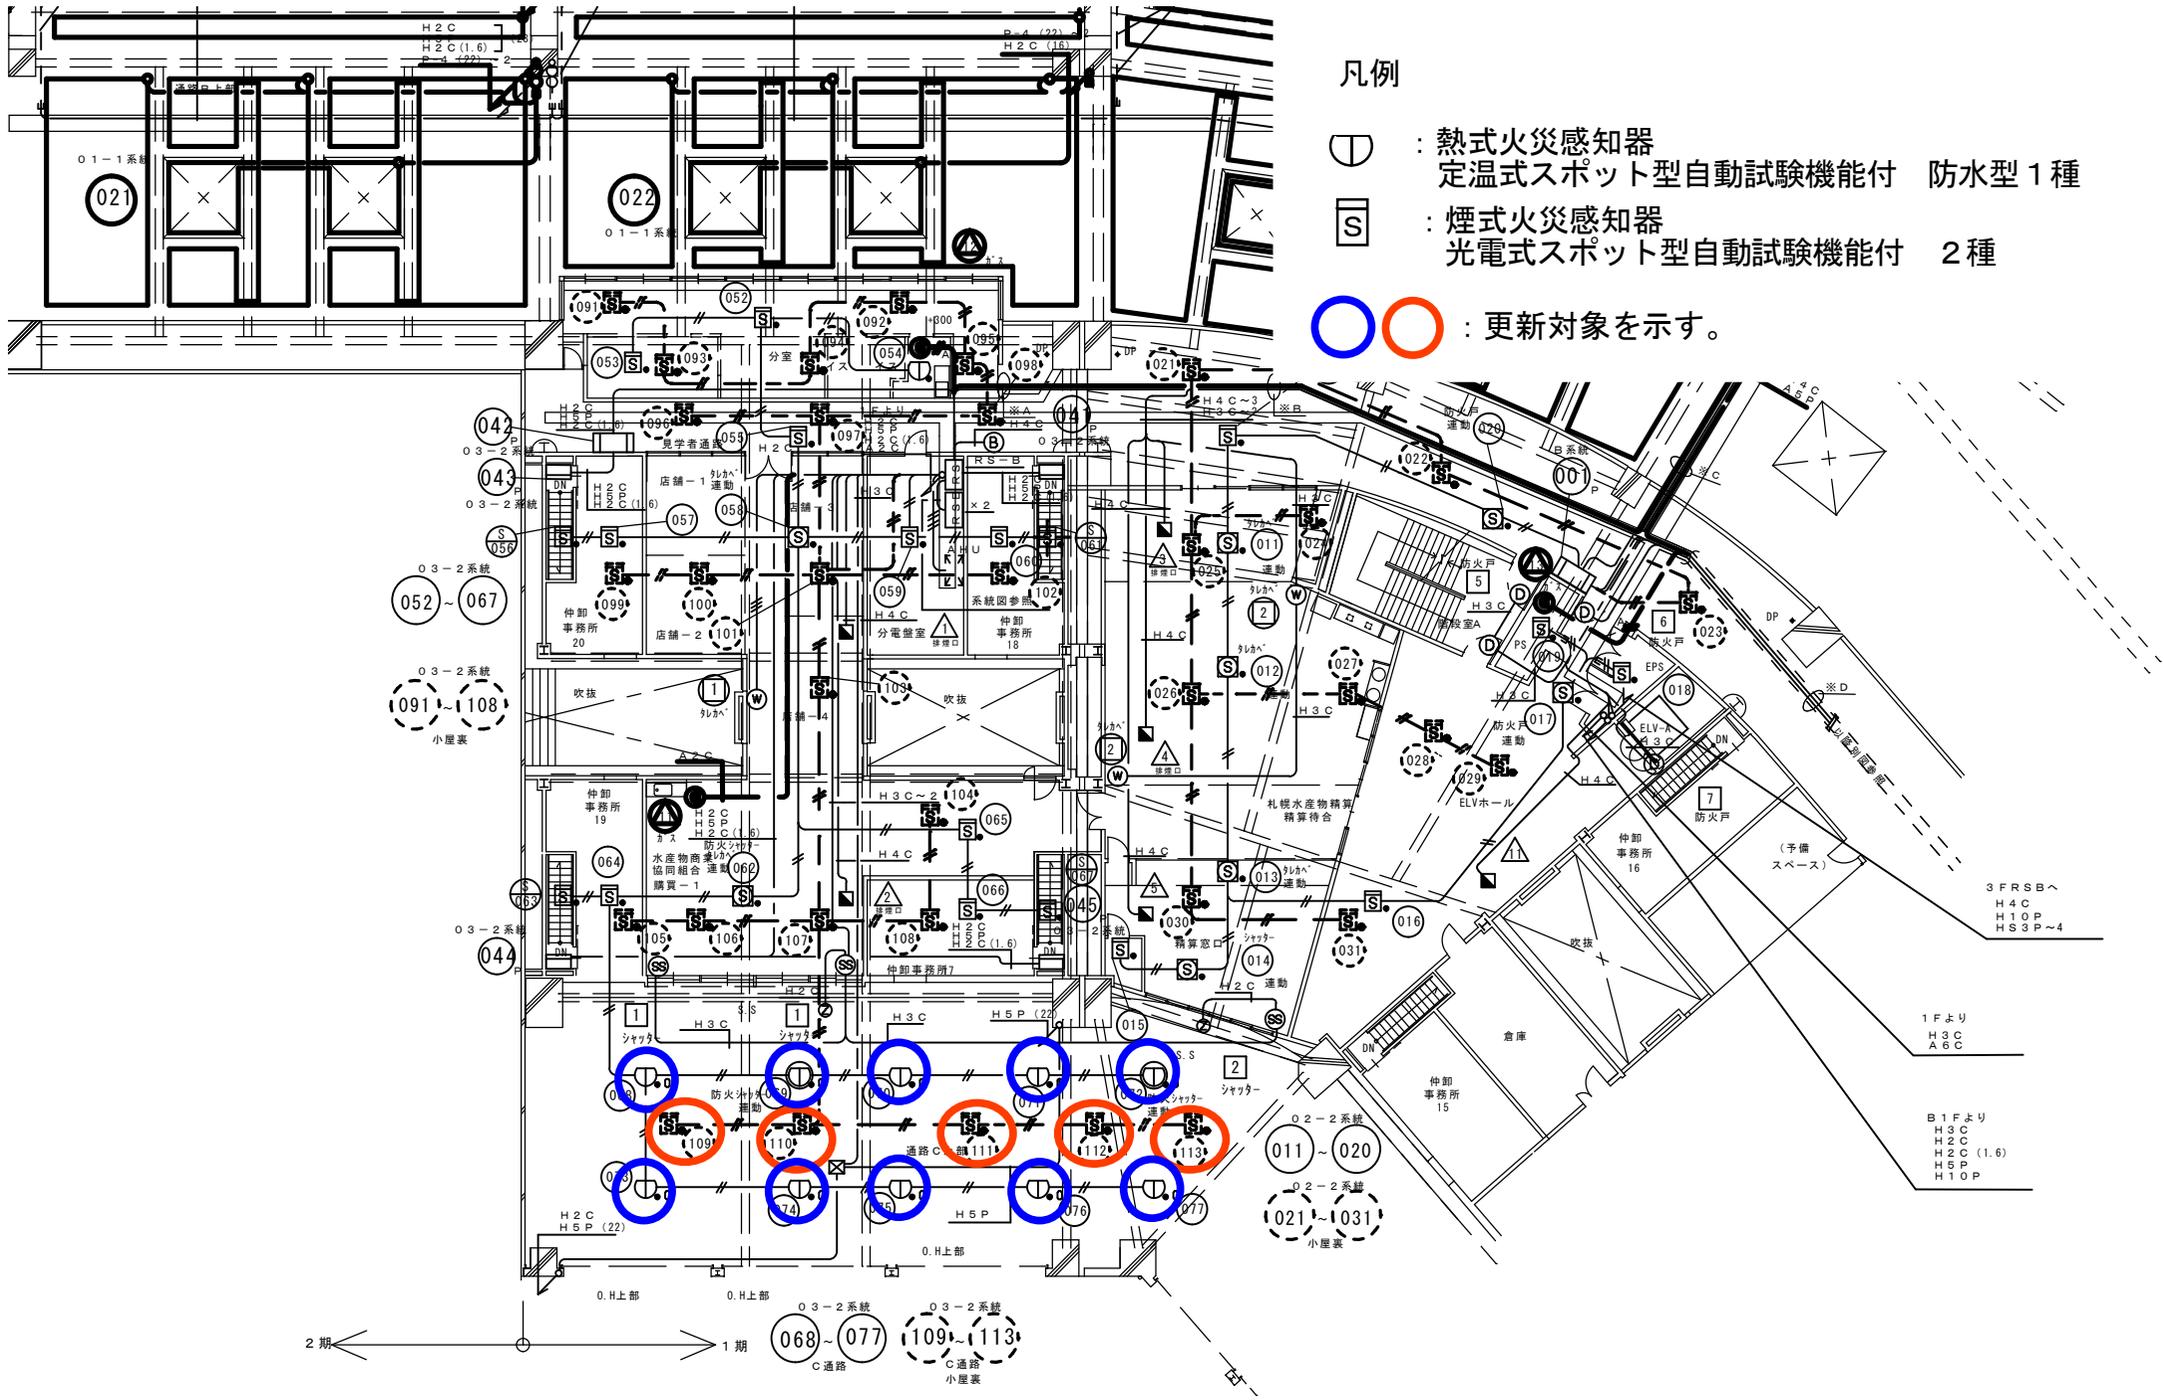


凡例

: 熱式火災感知器  
 定温式スポット型自動試験機能付 防水型 1種

: 煙式火災感知器  
 光電式スポット型自動試験機能付 2種



: 更新対象を示す。

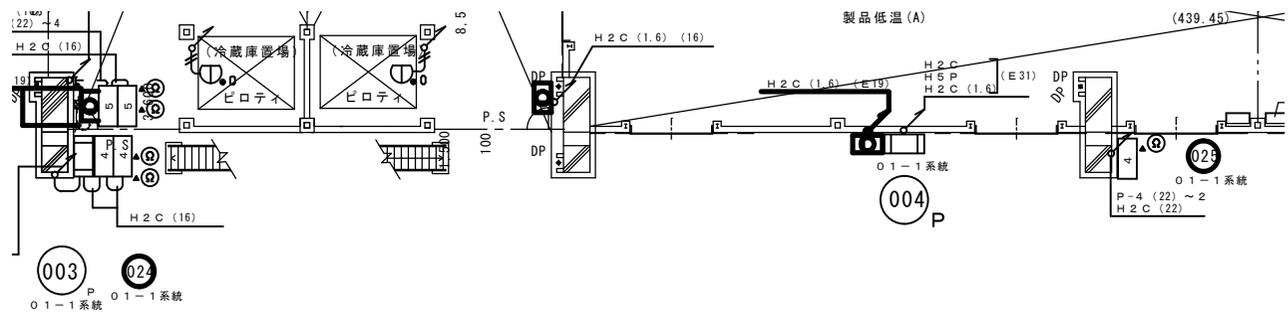


凡例

- 
 : 熱式火災感知器  
 定温式スポット型自動試験機能付 防水型 1種
- 
 : 煙式火災感知器  
 光電式スポット型自動試験機能付 2種
- 

 : 更新対象を示す。

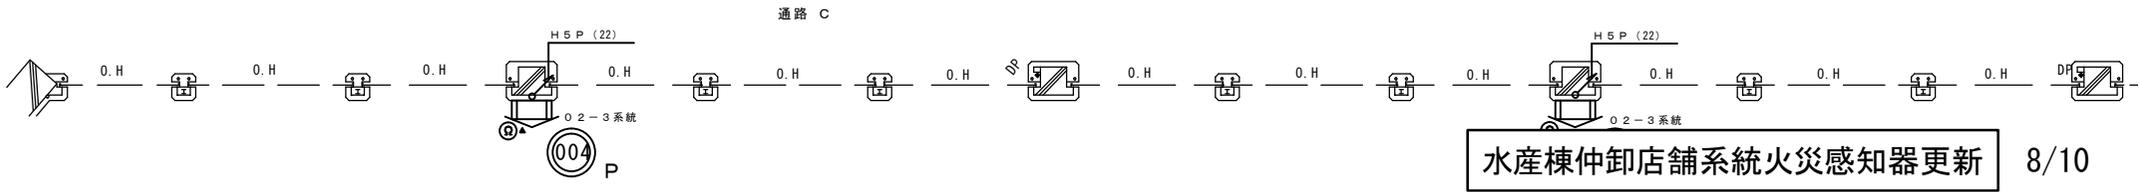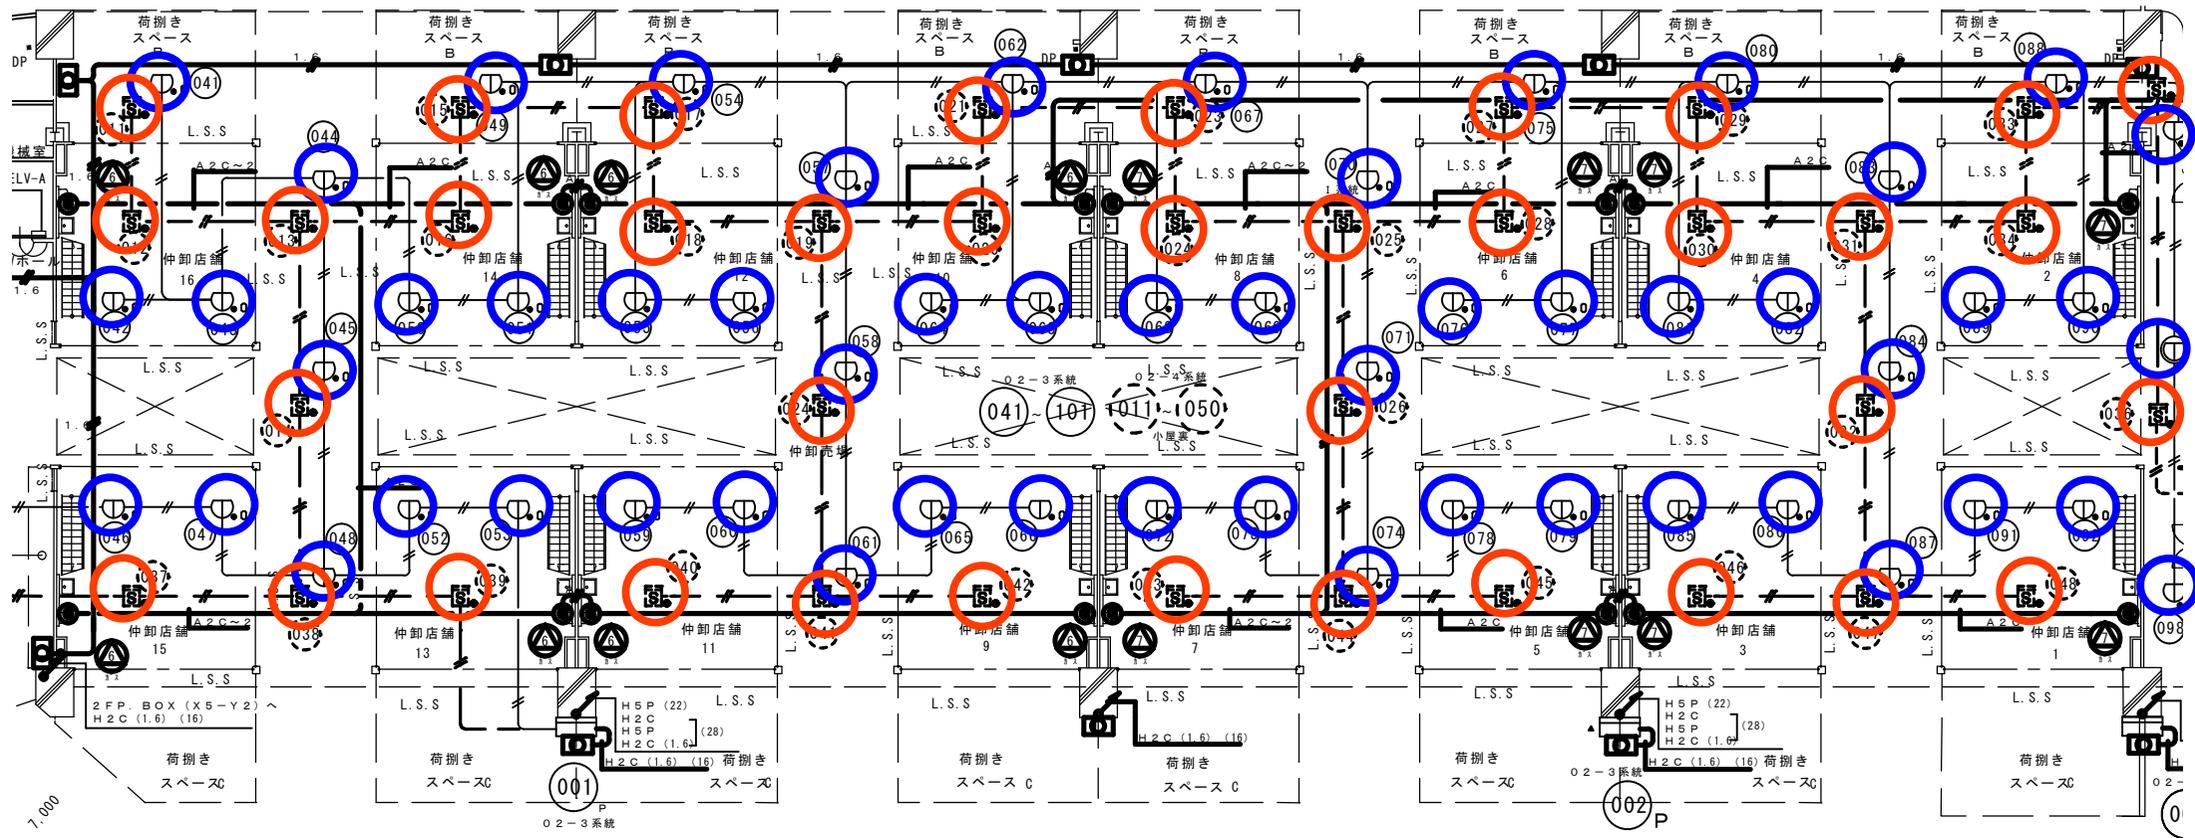


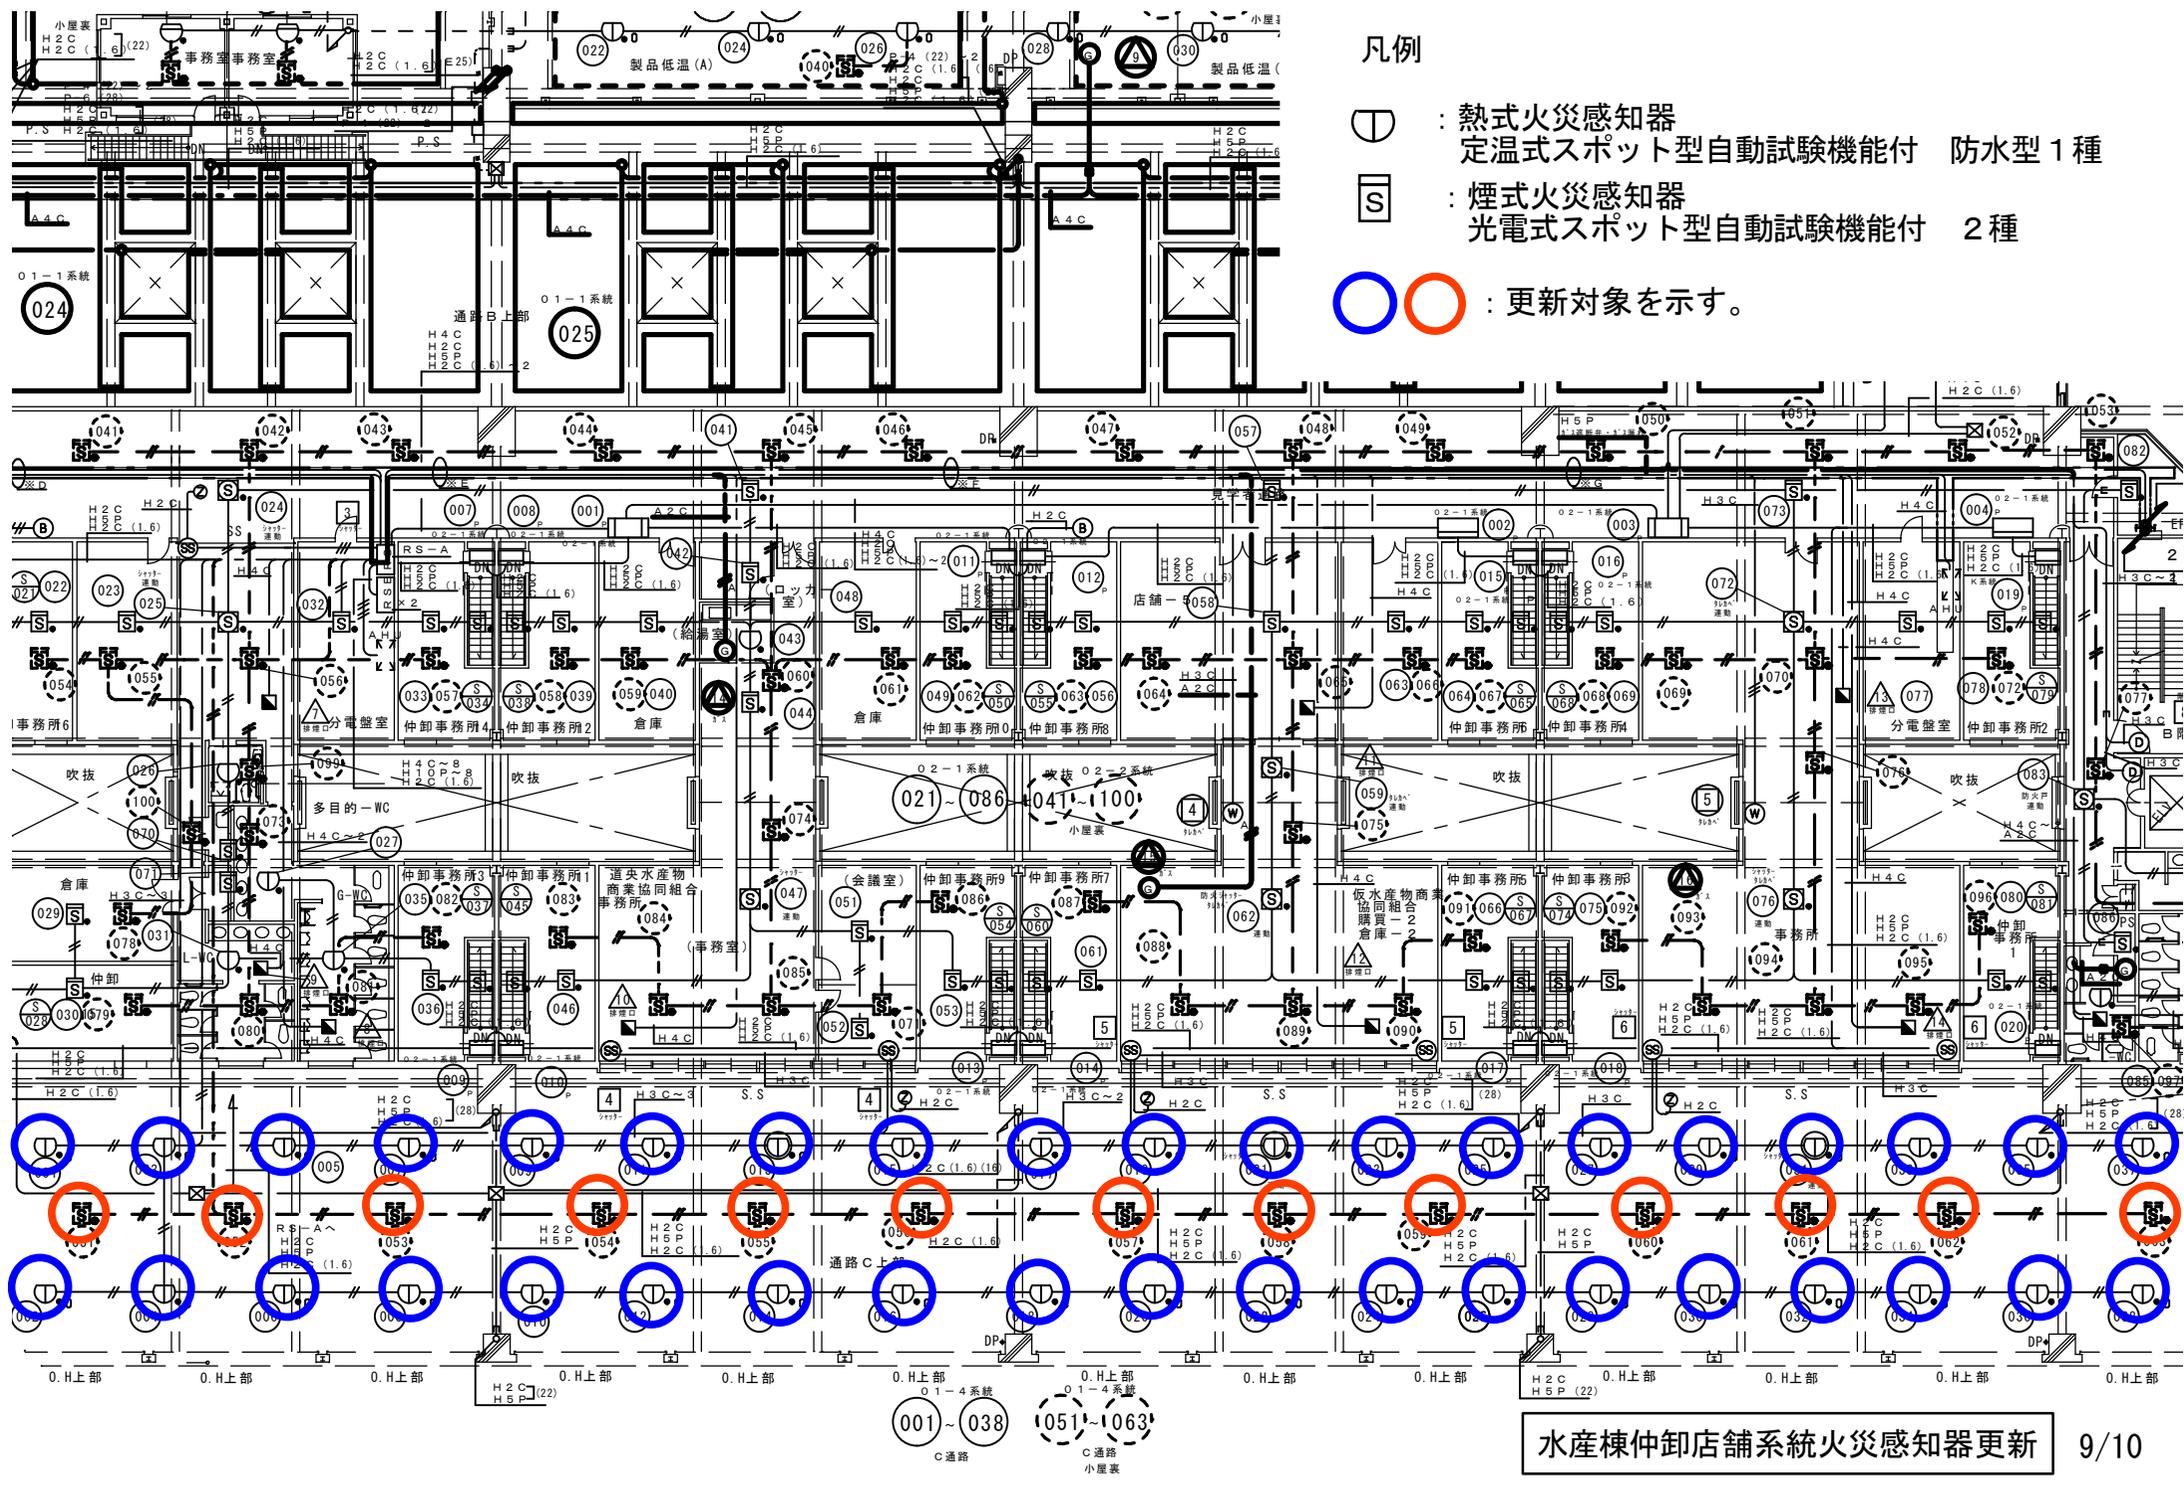

- 凡例
- 
 : 熱式火災感知器  
 定温式スポット型自動試験機能付 防水型 1種
  - 
 : 煙式火災感知器  
 光電式スポット型自動試験機能付 2種
  - 

 : 更新対象を示す。

熱アナログ式スポット型感知器（低温式自動試験機能付1種）（防水型）（参考図）

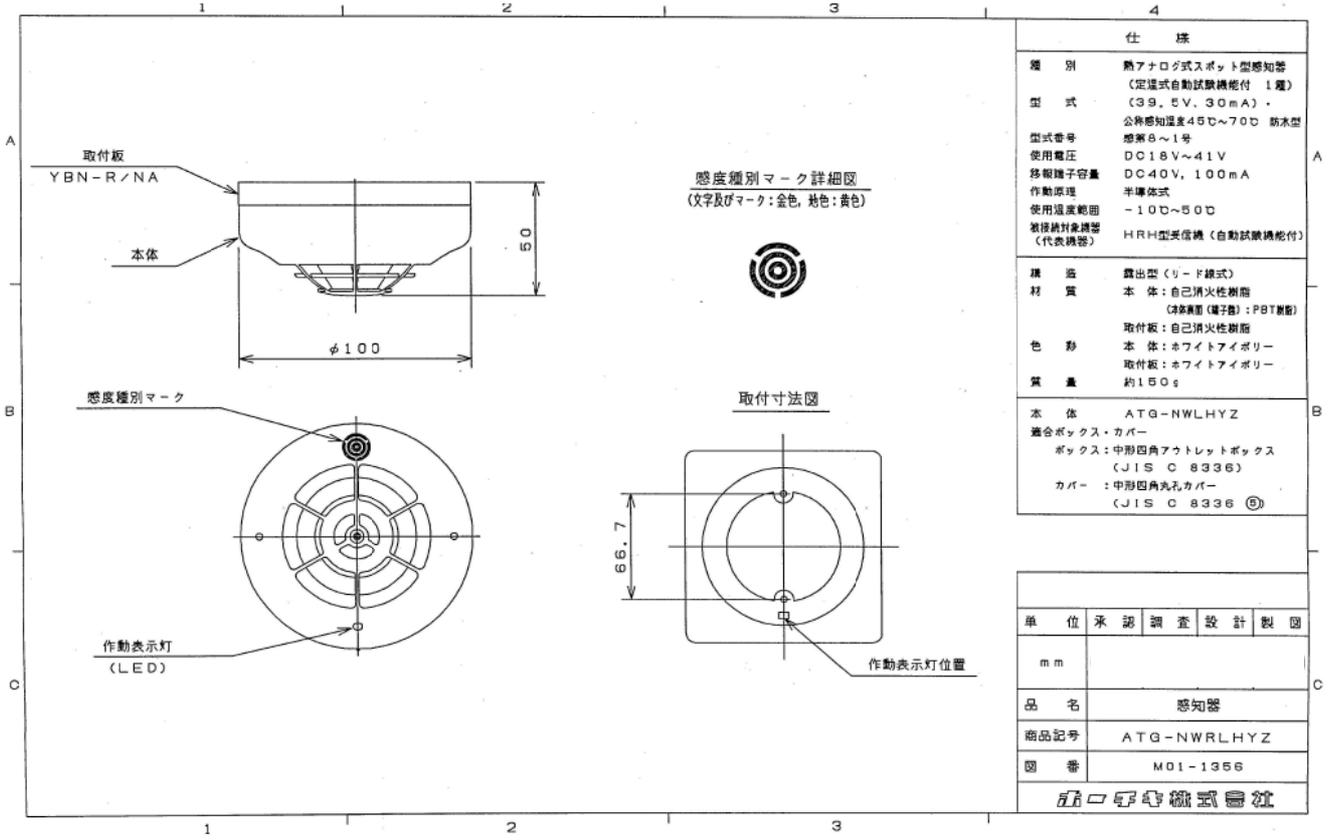

光電アナログ式スポット型感知器（自動試験機能付2種）（参考図）

